



Teiknings- og distribusjonsliste			
Prosjektnr. -	Prosjektnavn MR-prosjekt 2020-2022	Liste nr. 01	Dato 2021-09-20

		Forkortelser	Antall kopier
		BH	
----		Entr.	
		ARK	
		RIB	
		RIV	
		RIE	

Teikn.nr.	Tegningsnavn	Format	Målestokk	Dato	Rev.	Rev. dato	Sendinga gjeld
20 PLANER							
Y-20-20-01-01-04	Plan 01 - Ny MR	A2	-	2020-11-25	1	2021-09-20	For anskaffing
Y-20-20-01-01-09	Plan 01 - Ny MR, riveplan	A2	-	2021-02-26	1	2021-09-20	For anskaffing
Y-20-20-01-01-11	Plan 01 - MR 2021	A1	-	2021-09-20	1	2021-09-20	For anskaffing
Y-20-20-01-01-12	Plan 01 - Korridor sørvest	A2	-	2021-09-20	1	2021-09-20	For anskaffing
40 SNITT							
Y-20-40-01-xx-15	Snitt MR 2021	A2	-	2021-09-20	1	2021-09-20	For anskaffing

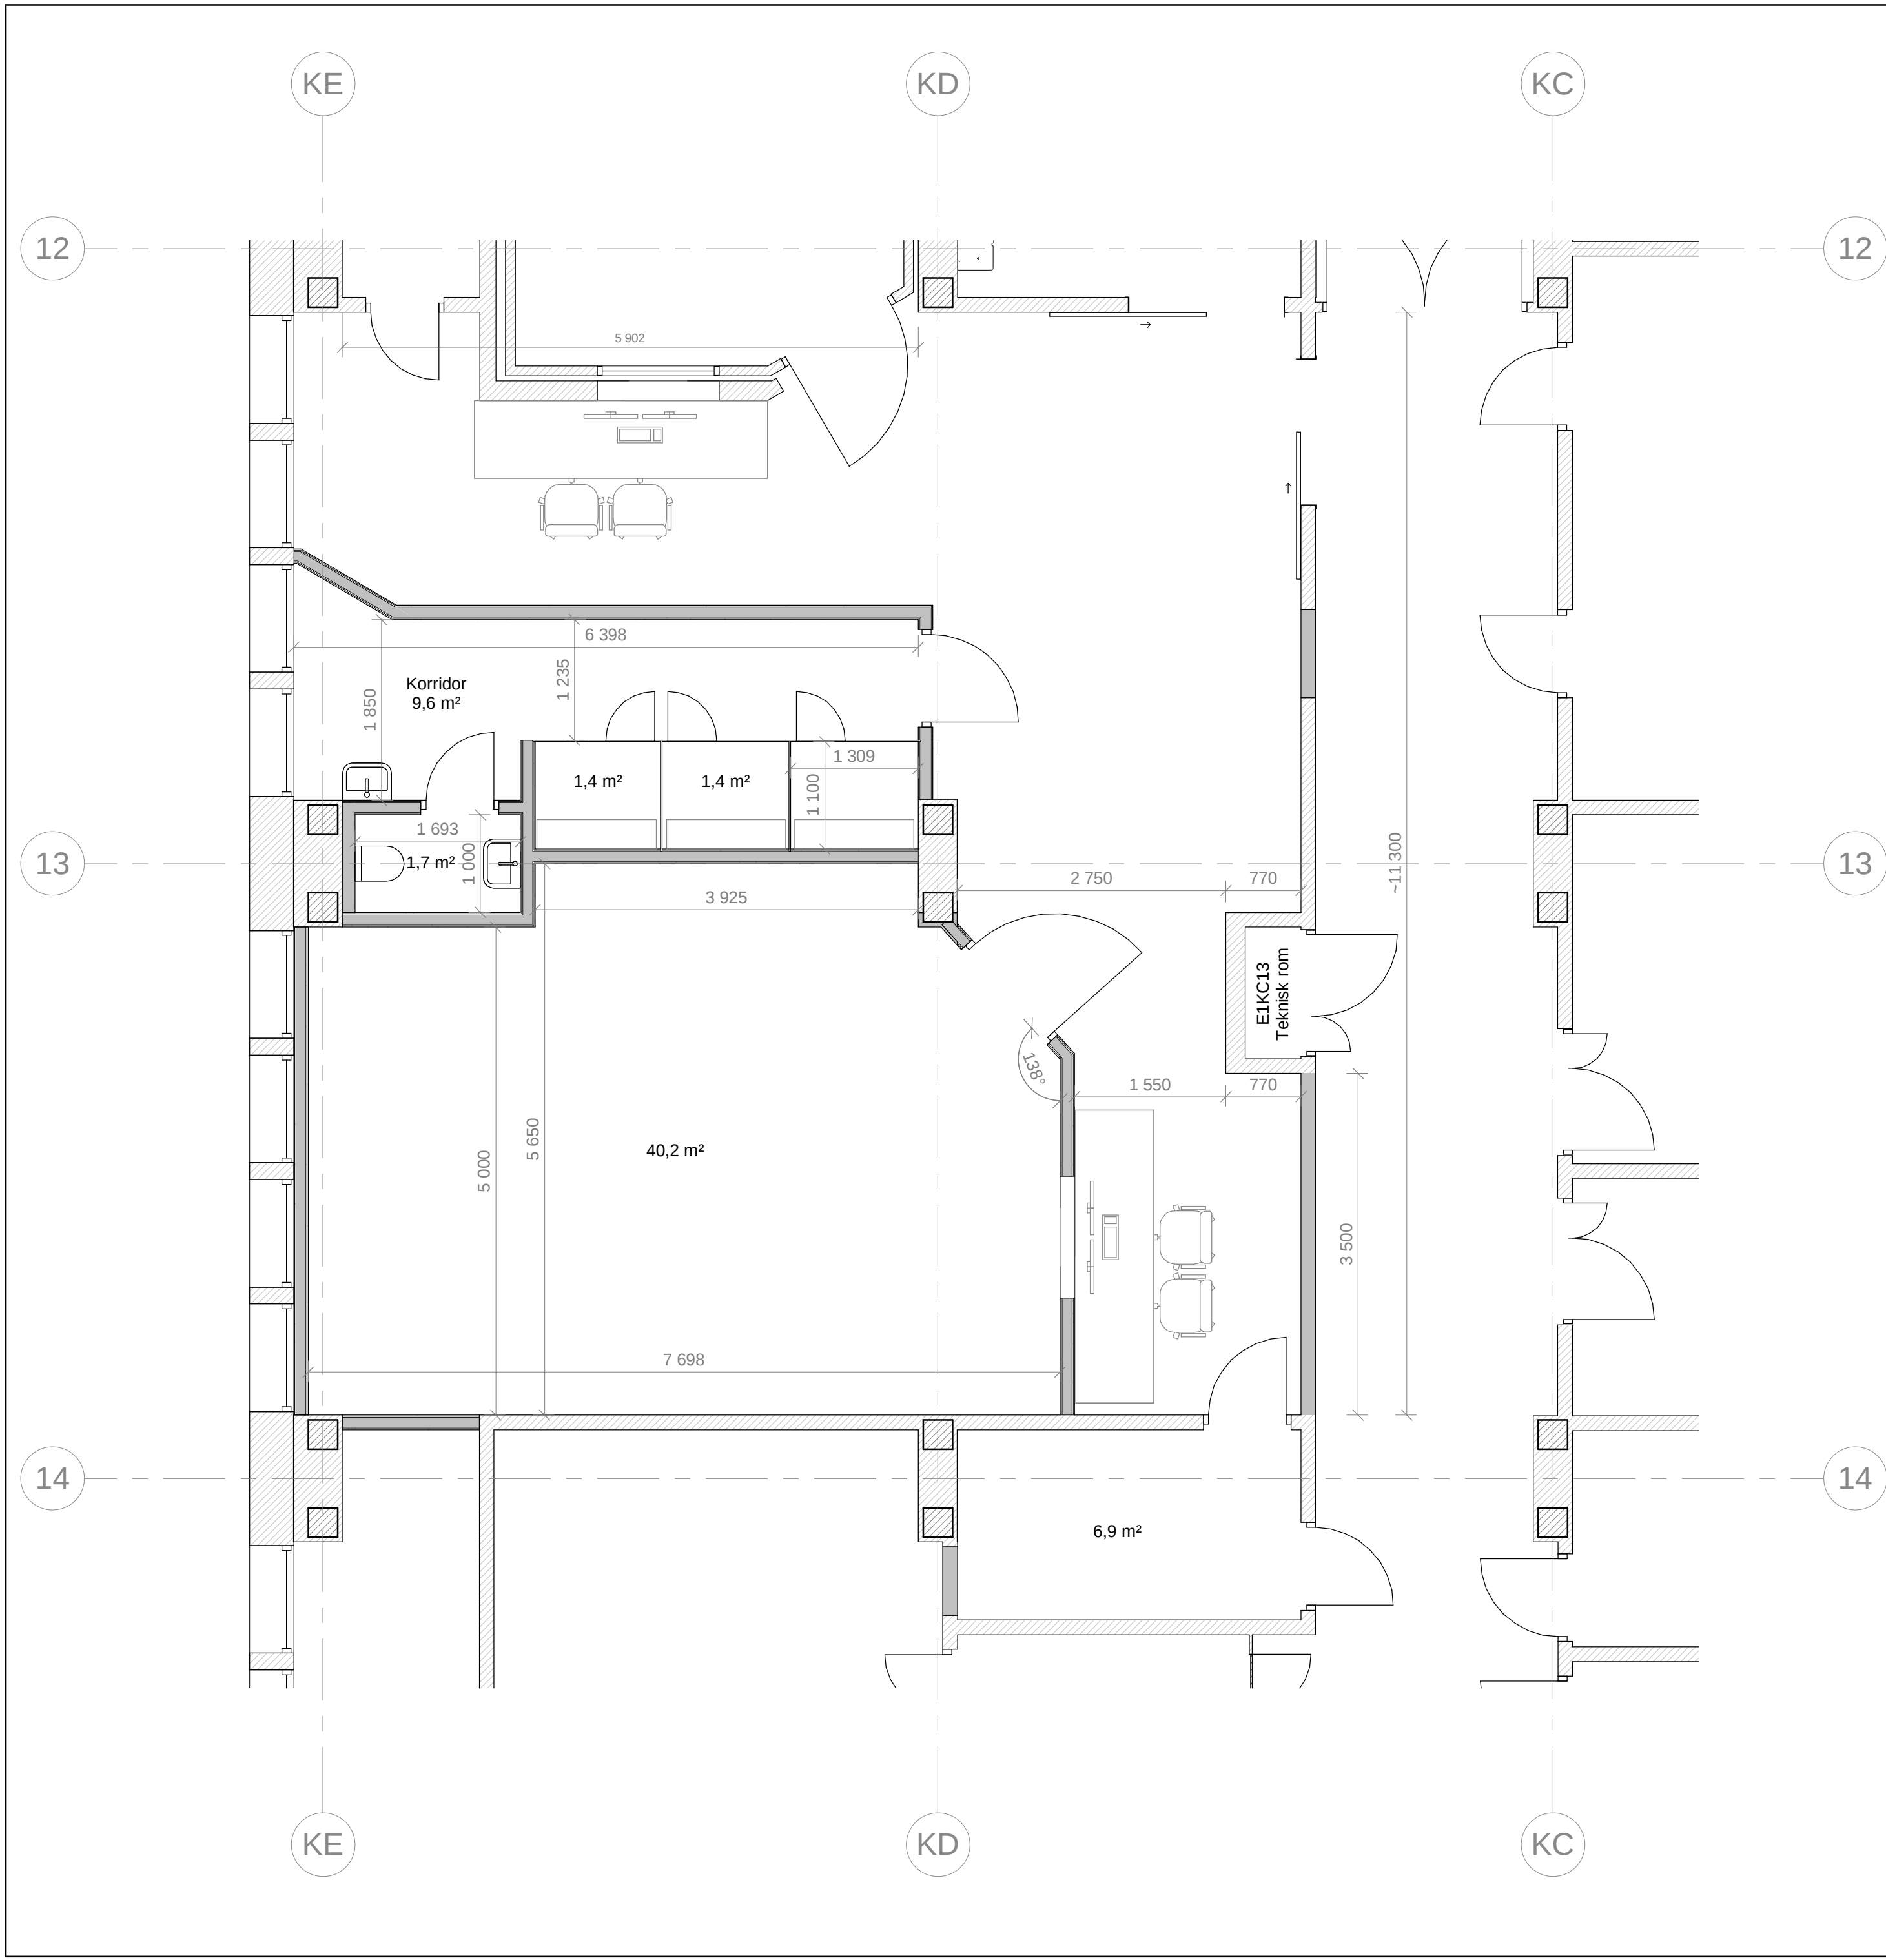

1	2021-09-20	For anskaffing	oleagl	jenhes
Rev.	Dato	Beskrivelse	Utarbeidet	Fagkontroll
HELSE FØRDE				
Prosjekt: Førde sentralsjukehus				
Arkitekt:		Oversiktskart: N		
Rådg.ing.-bygg:				
Rådg.ing.-VVS:				
Rådg.ing.-El:				
Landskapsarkitekt:				
Teikningsinnhold: Plan 01 - Ny MR MR 2021		Målestokk:(gjelder A2) -		Sign. Kontr. jenhes Tegn. oleagl Dato: 2020-11-25
		Teikningsnummer: Y-20-20-01-01-04		Rev.ind.: 1

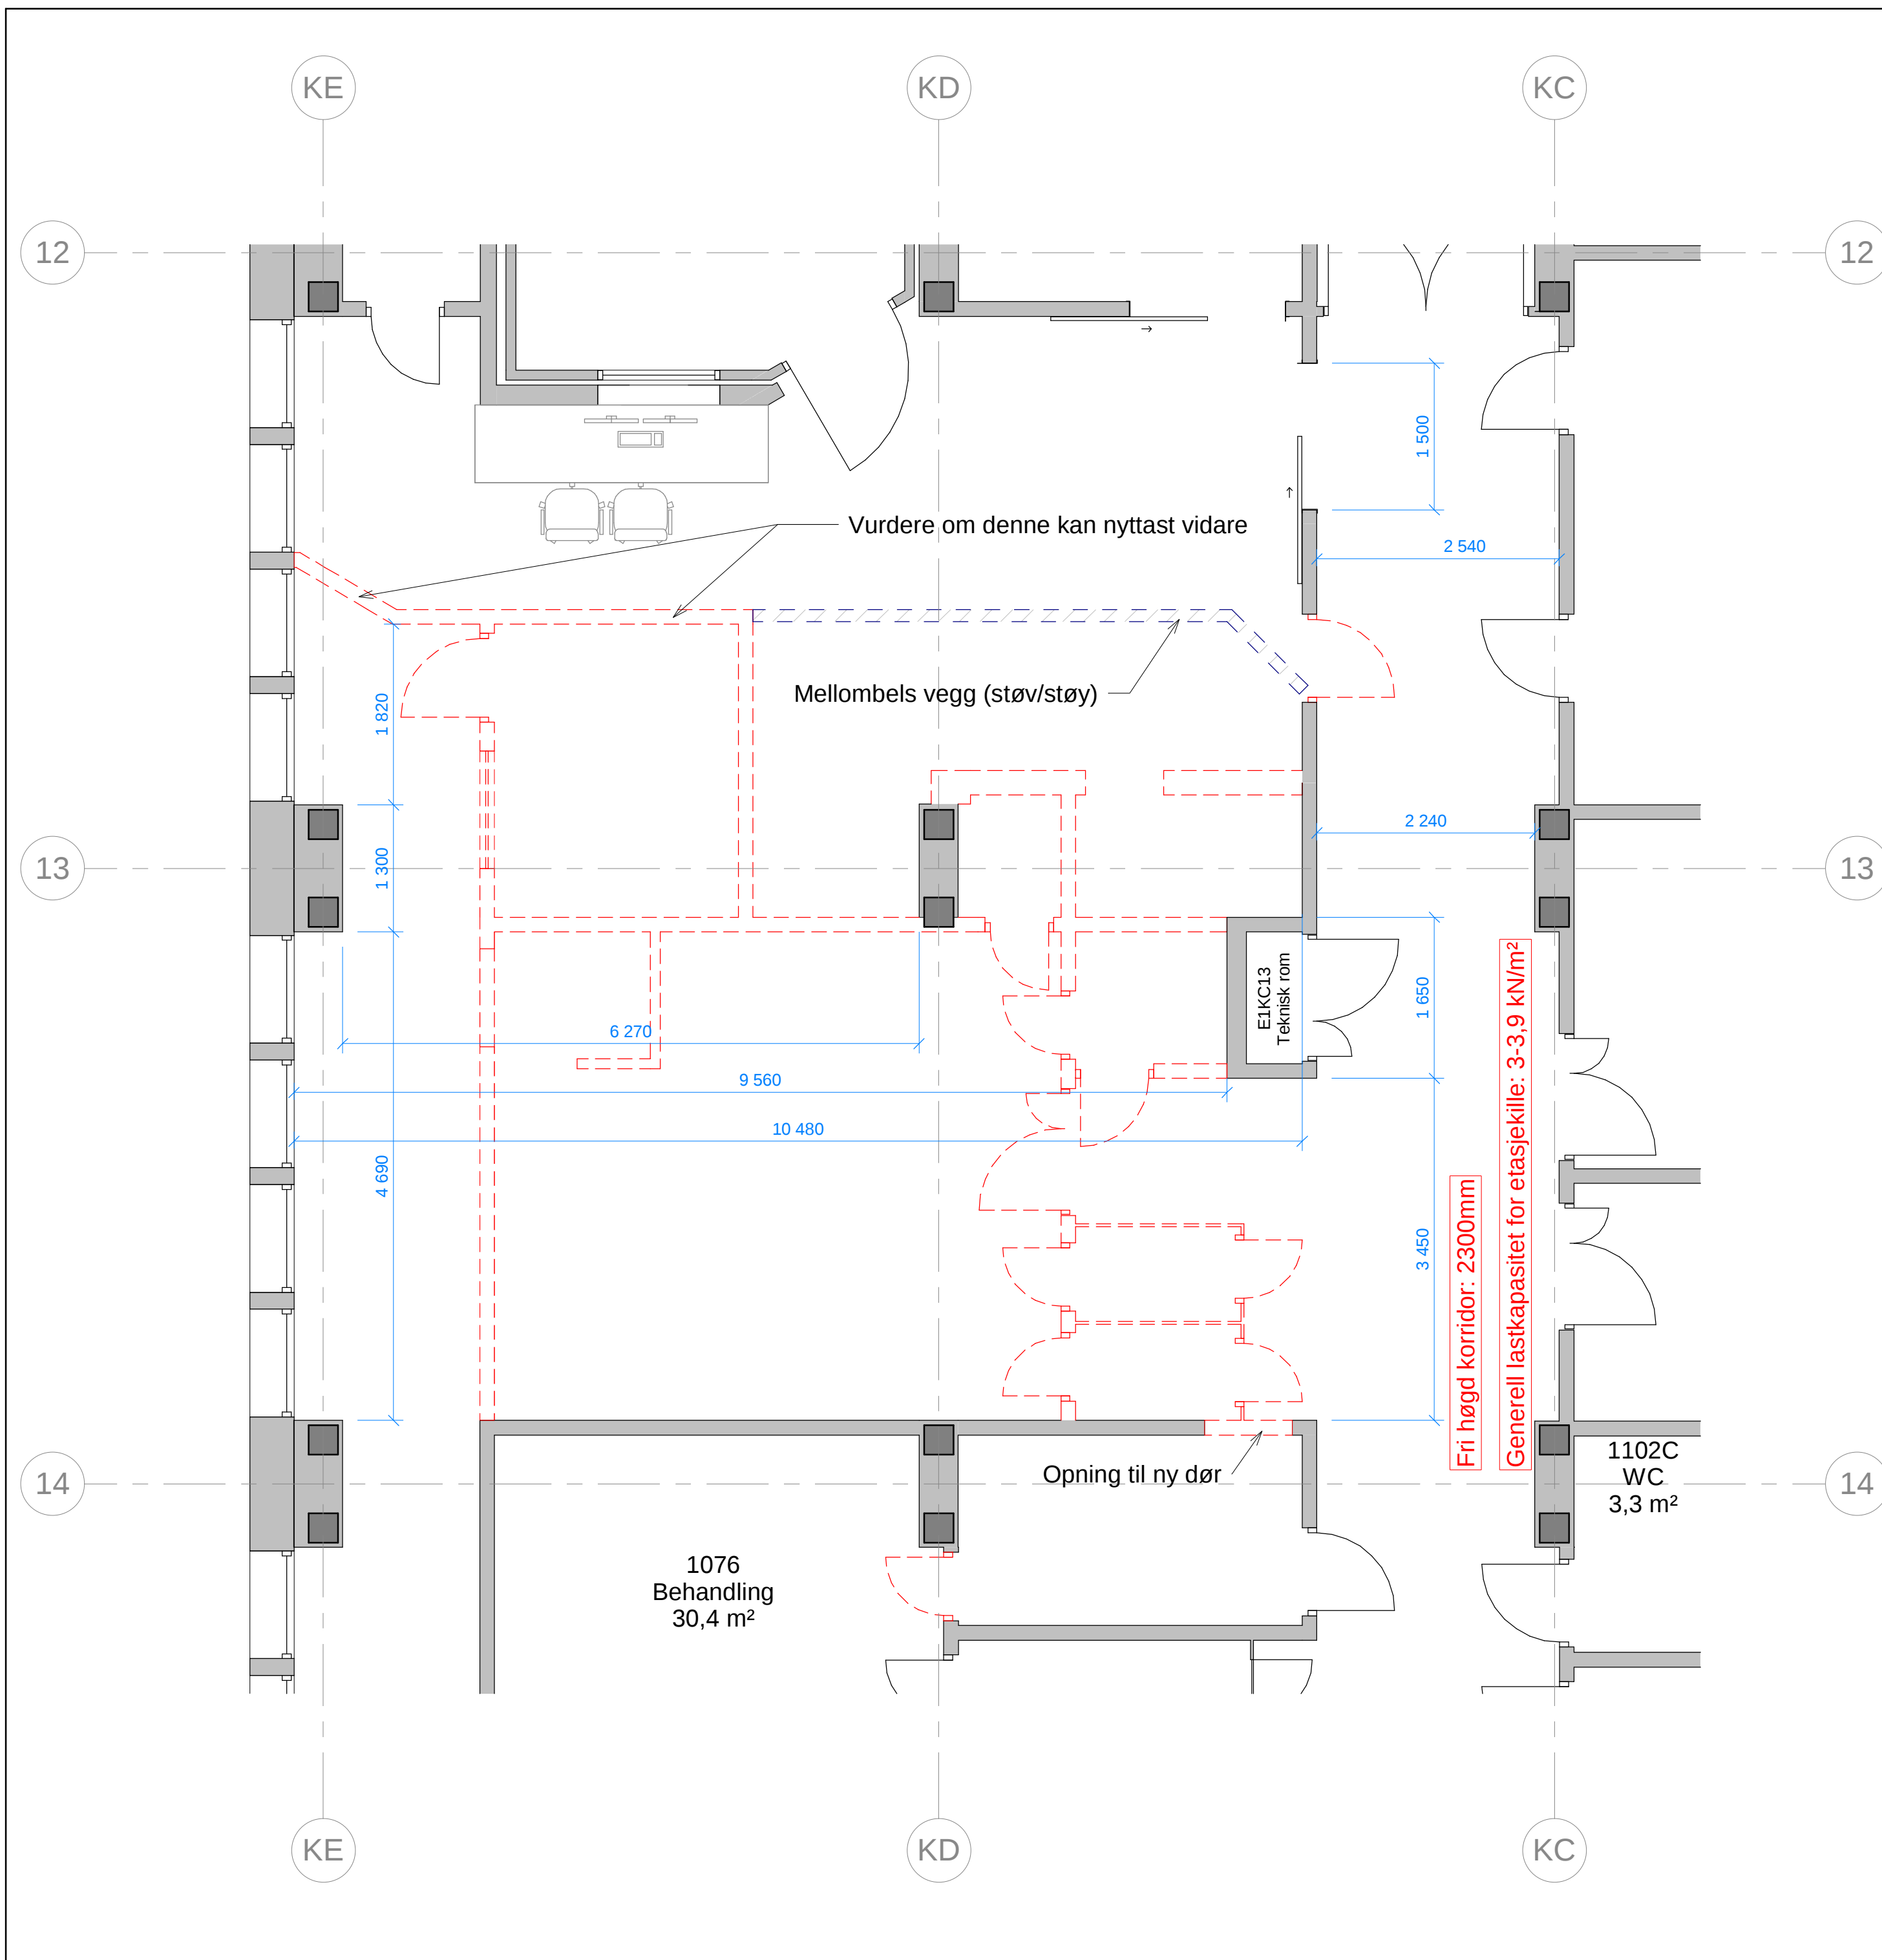

1	2021-09-20	For anskaffing	oleagl	jenhes
Rev.	Dato	Beskrivelse	Utarbeidet	Fagkontroll
HELSE FØRDE Prosjekt: Førde sentralsjukehus Arkitekt: Rådg.ing.-bygg: Rådg.ing.-VVS: Rådg.ing.-El: Landskapsarkitekt: Oversiktskart: N Erstatning for: Teikningsinnhold: Plan 01 - Ny MR, riveplan MR 2021 Målestokk:(gjelder A2) - Sign. Kontr. jenhes Tegn. oleagl Dato: 2021-02-26 Rev.ind.: 1 Teikningsnummer: Y-20-20-01-01-09				



- Areal MR- og røntgenlab
- Areal inntransport utstyr og maskiner

1

2021-09-20

For anskaffing

Rev.

Dato

Beskrivelse

oleagl

jenhes

Utarbeidet

Fagkontroll

Prosjekt:

Førde sentralsjukehus

Arkitekt:

Rådg.ing.-bygg:

Rådg.ing.-VVS:

Rådg.ing.-Et:

Landskapsarkitekt:

Erstatning for:

Teikningsinnhold:

Plan 01 - MR 2021

Oversiktsteikning

MR 2021

Målestokk: (gjelder A1)

1 : 100

Teikningsnummer:

Y-20-20-01-01-11

Sign.

Kontr.

Tegn.

Dato:

2021-09-20

Rev.ind.:


1

jenhes


oleagl

2021-09-20

1

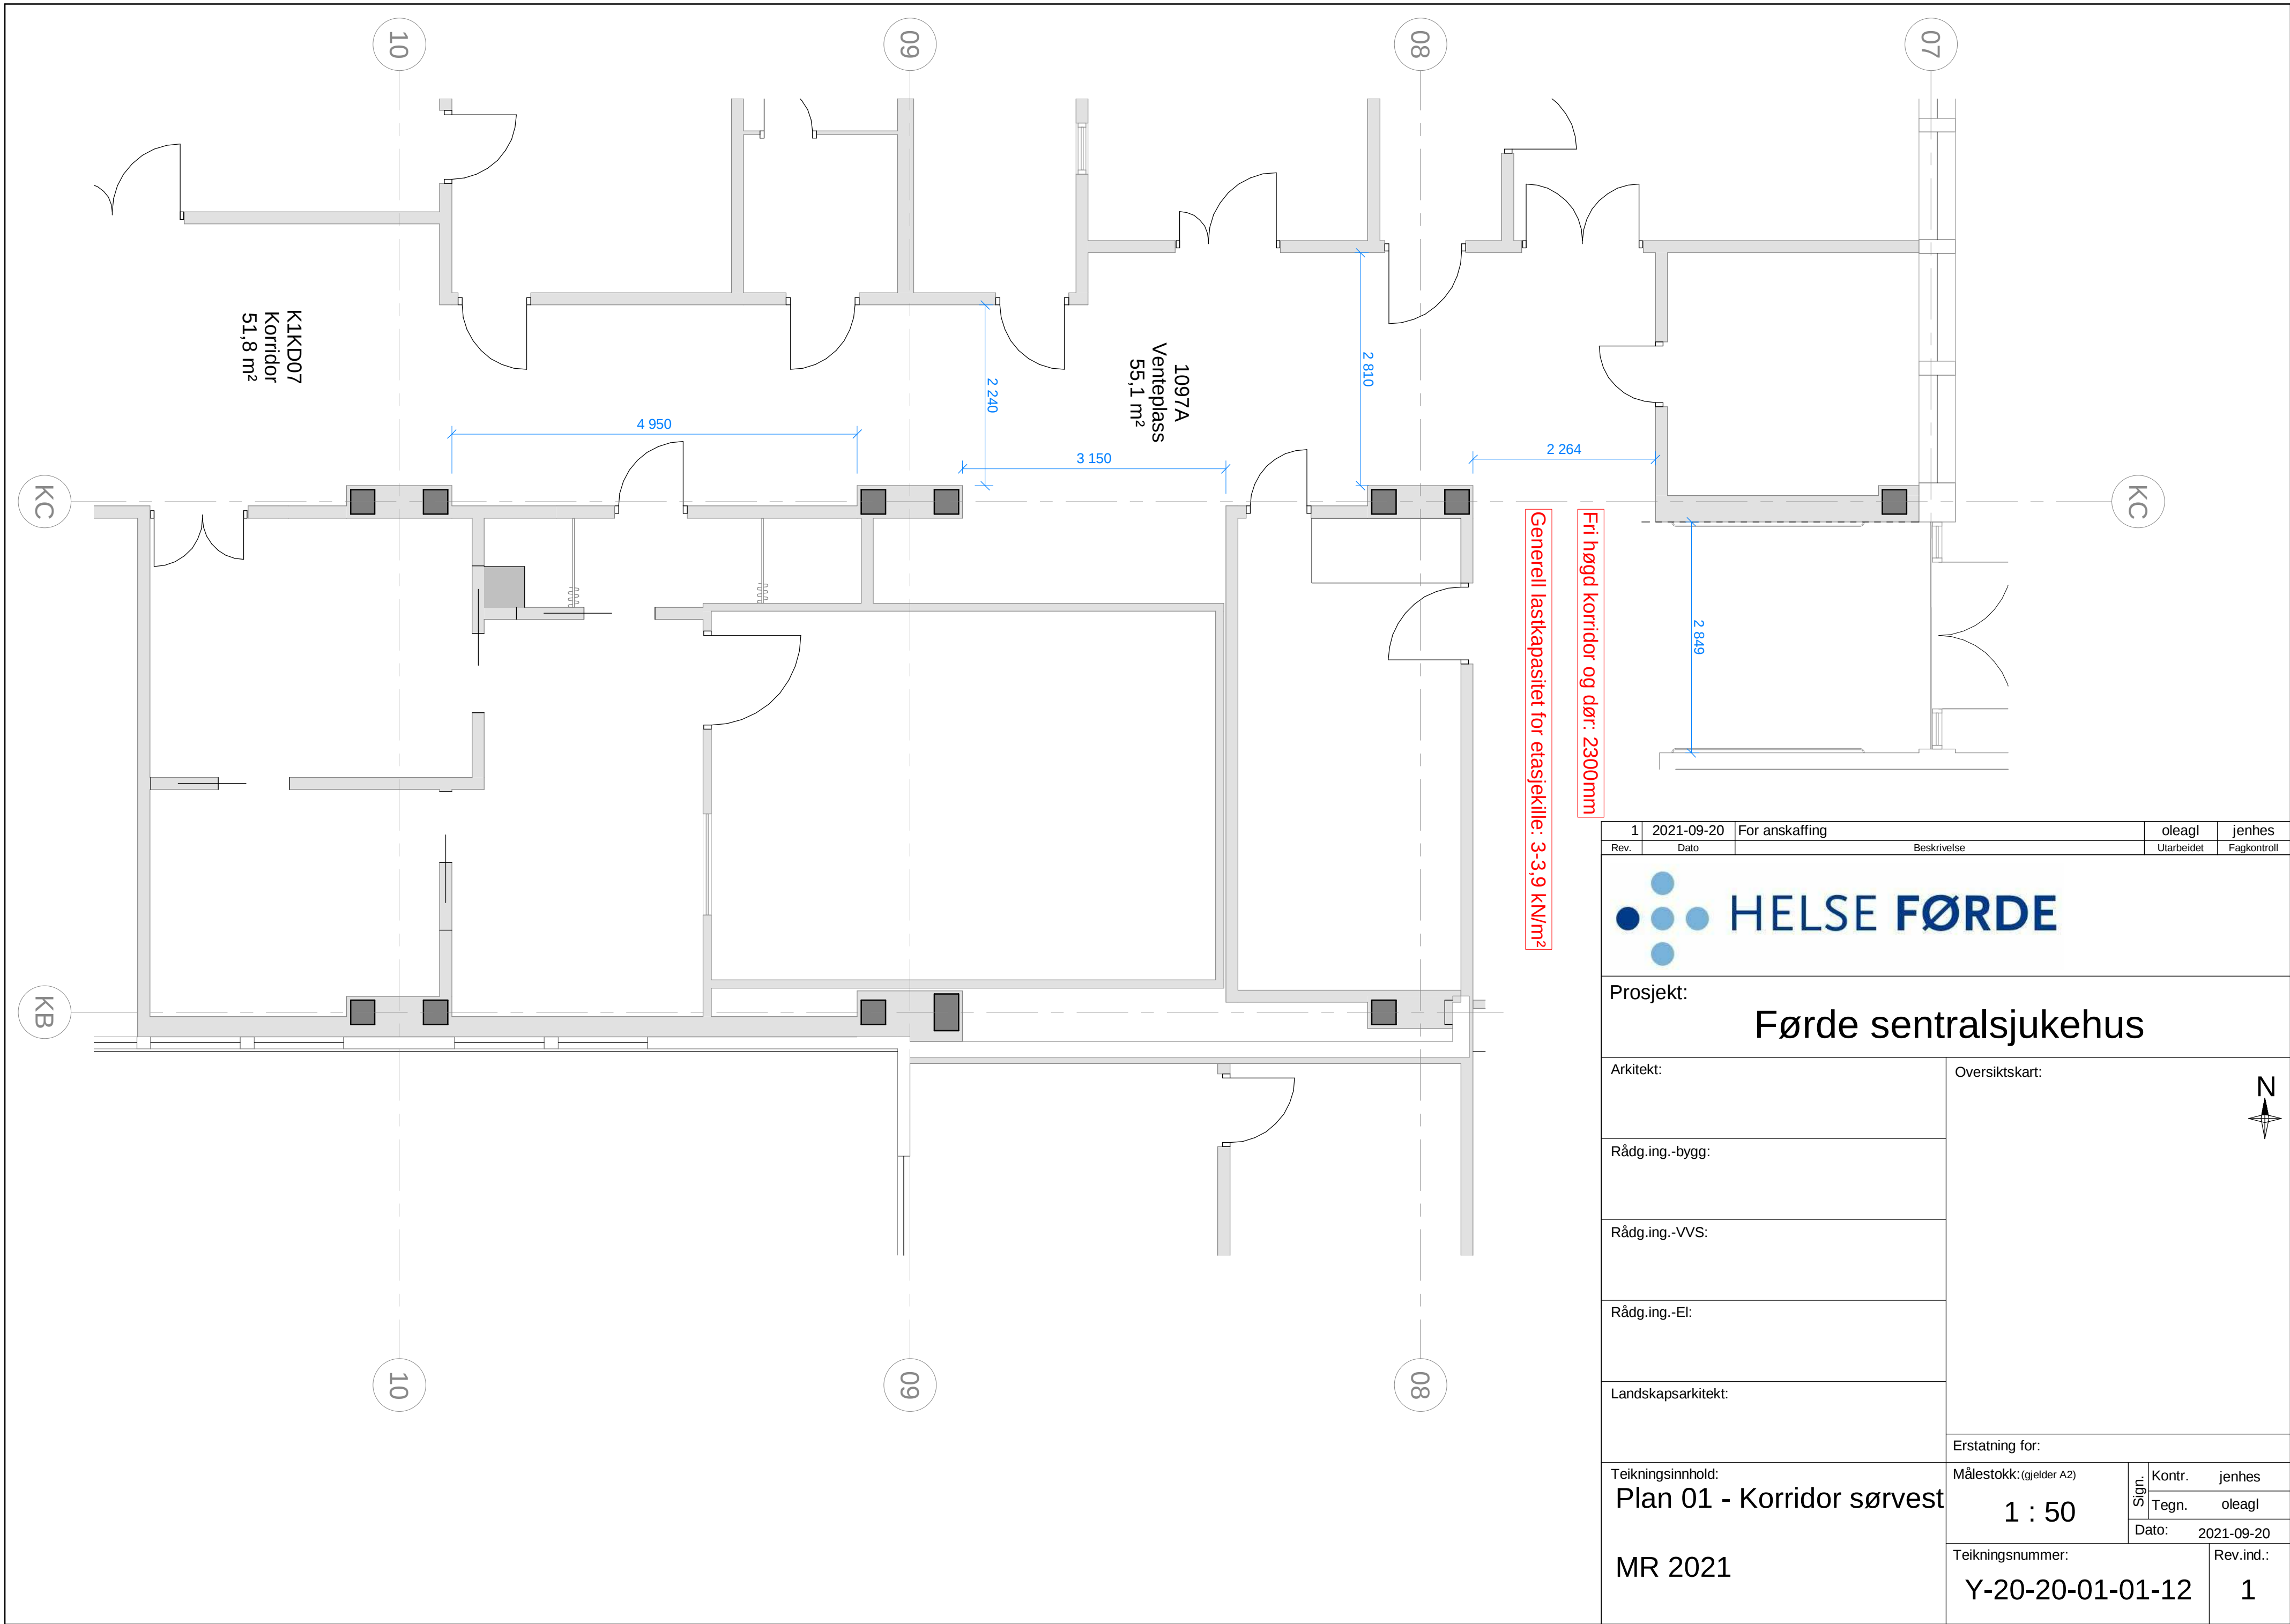

1	2021-09-20	For anskaffing	oleagl	jenhes
Rev.	Dato	Beskrivelse	Utarbeidet	Fagkontroll
HELSE FØRDE				
Prosjekt: Førde sentralsjukehus				
Arkitekt:		Oversiktskart: N		
Rådg.ing.-bygg:				
Rådg.ing.-VVS:				
Rådg.ing.-El:				
Landskapsarkitekt:				
Teikningsinnhold: Plan 01 - Korridor sørvest MR 2021		Erstatning for:		
		Målestokk:(gjelder A2)		jenhes
		1 : 50		
		Sign.	Kontr.	
		Tegn.		oleagl
		Dato:		2021-09-20
		Teikningsnummer:		
		Y-20-20-01-01-12		1

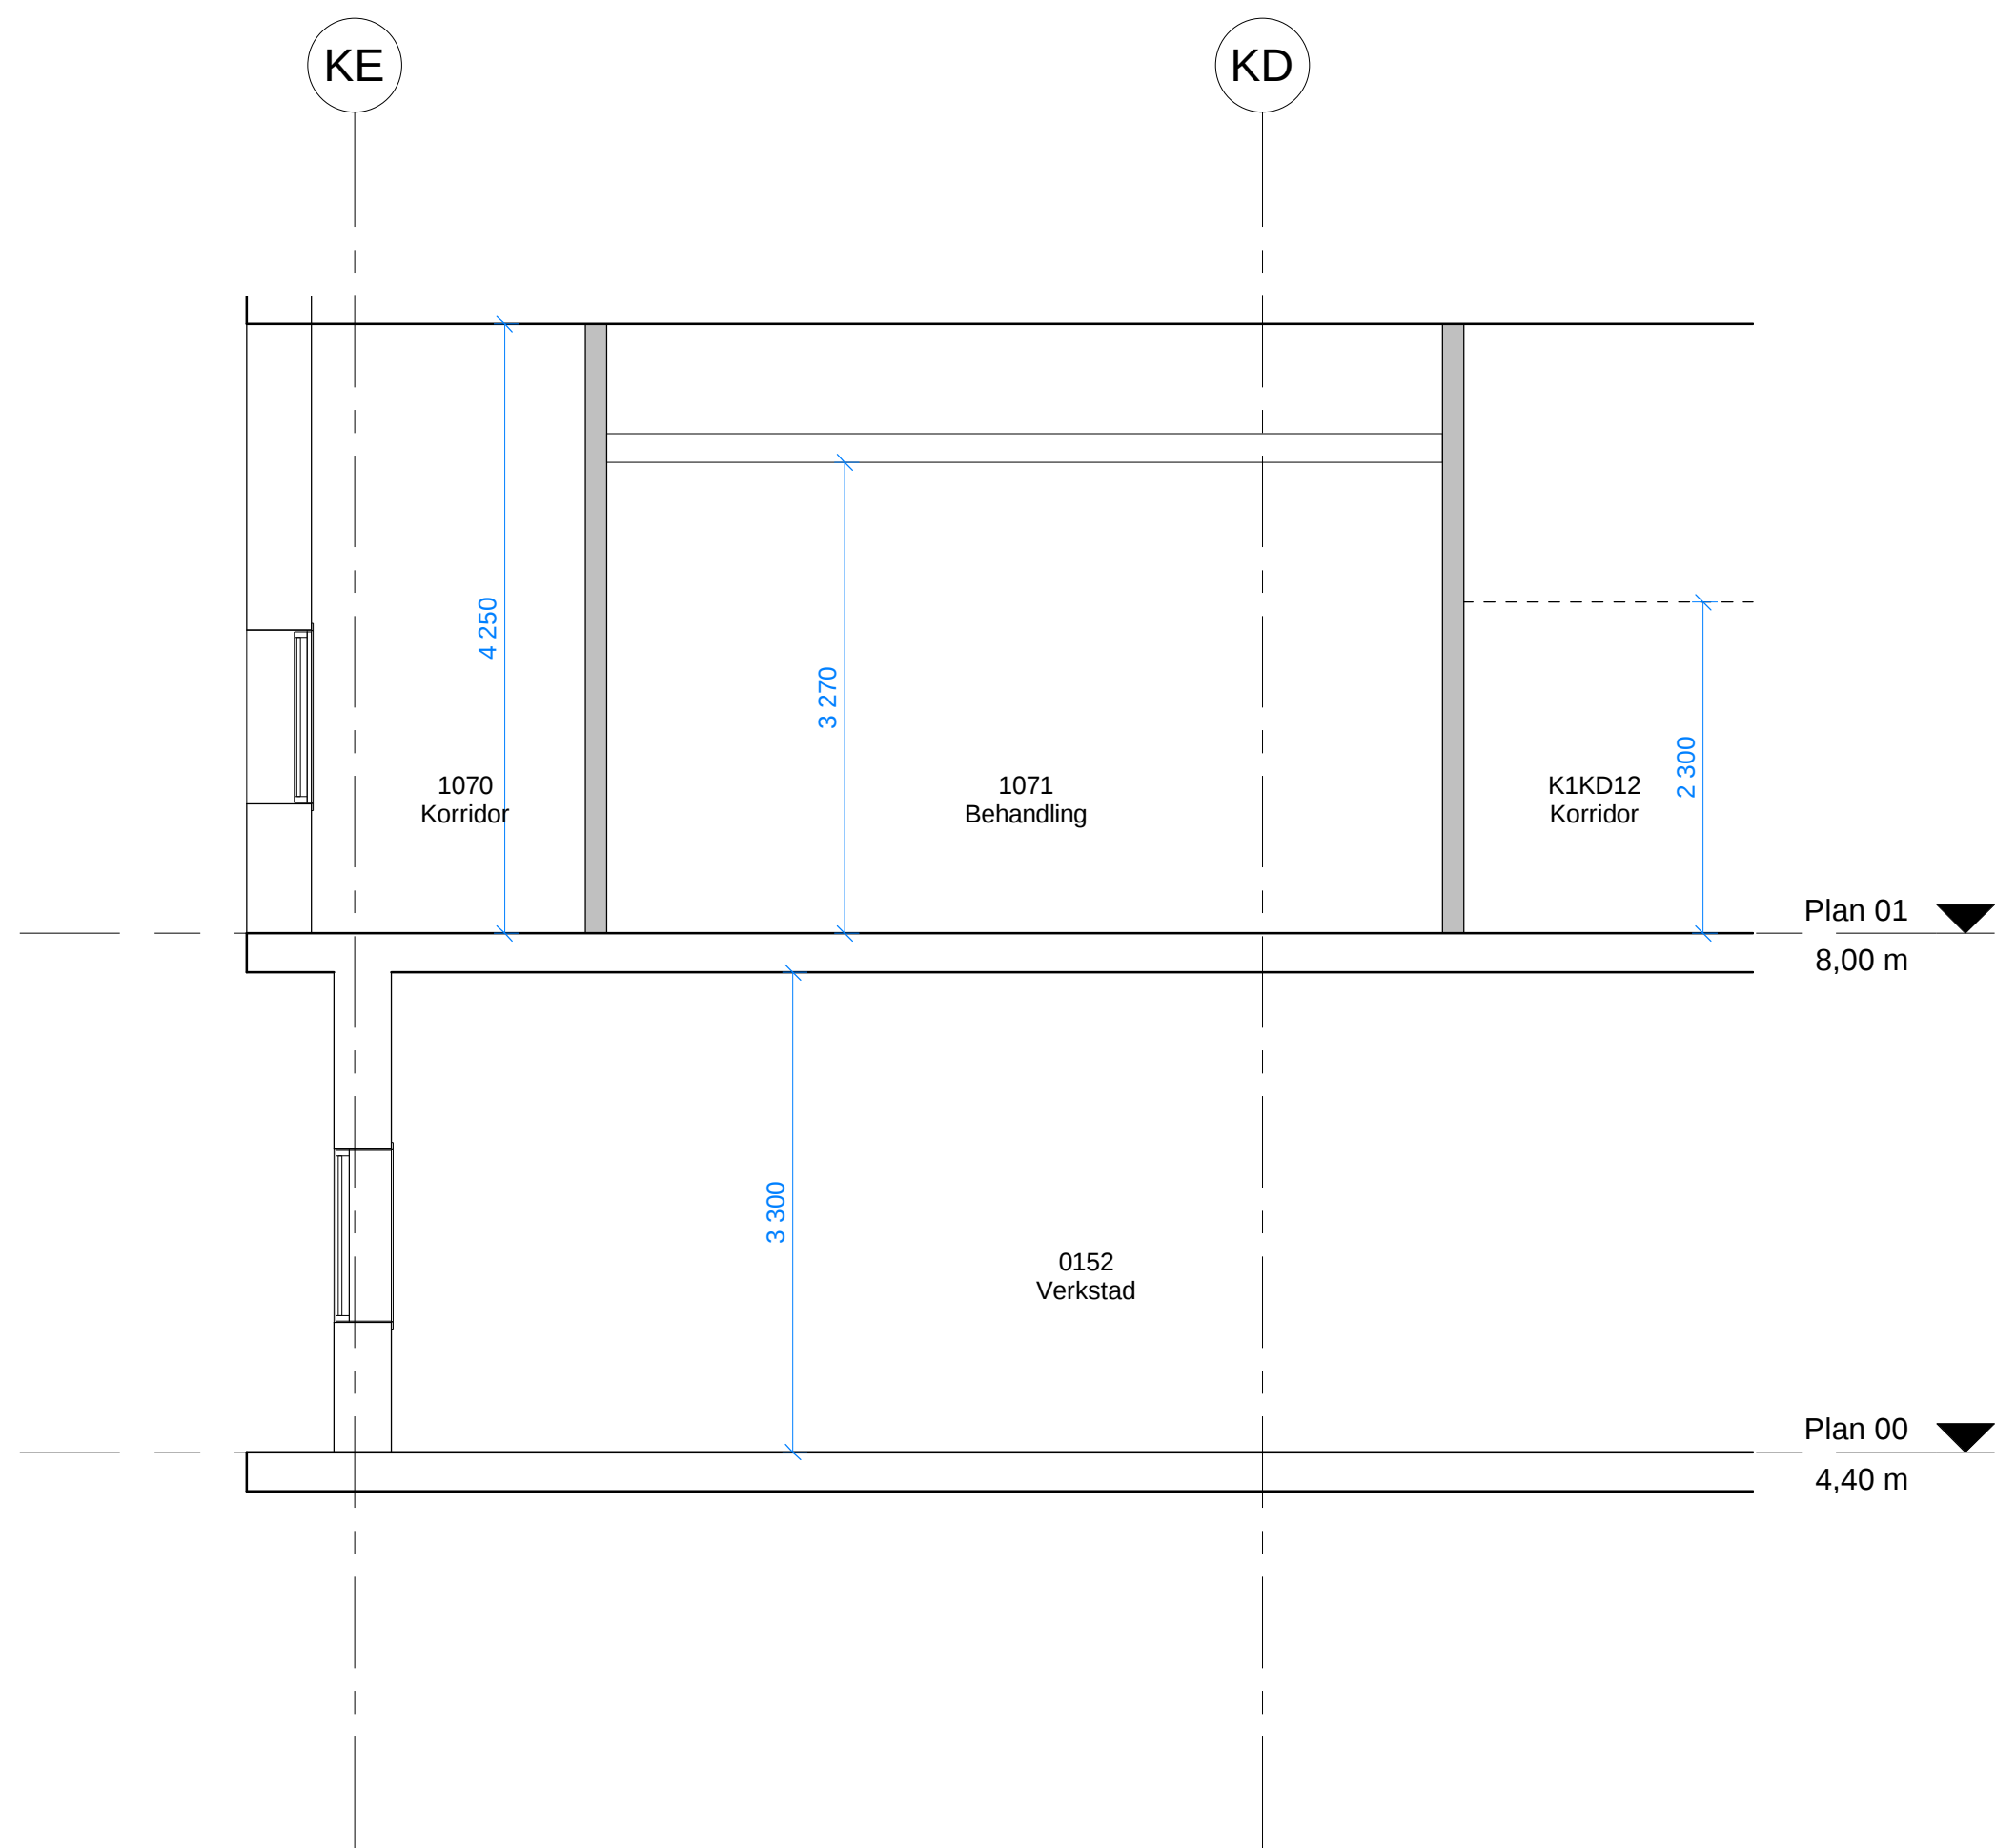

1	2021-09-20	For anskaffing	oleagl	jenhes
Rev.	Dato	Beskrivelse	Utarbeidet	Fagkontroll
HELSE FØRDE				
Prosjekt: Førde sentralsjukehus				
Arkitekt:		Oversiktskart: N		
Rådg.ing.-bygg:				
Rådg.ing.-VVS:				
Rådg.ing.-El:				
Landskapsarkitekt:				
Teikningsinnhold: Snitt MR 2021 MR 2021		Målestokk:(gjelder A2) -		Sign. Kontr. jenhes Tegn. oleagl Dato: 2021-09-20
		Teikningsnummer: Y-20-40-01-xx-15		Rev.ind.: 1