


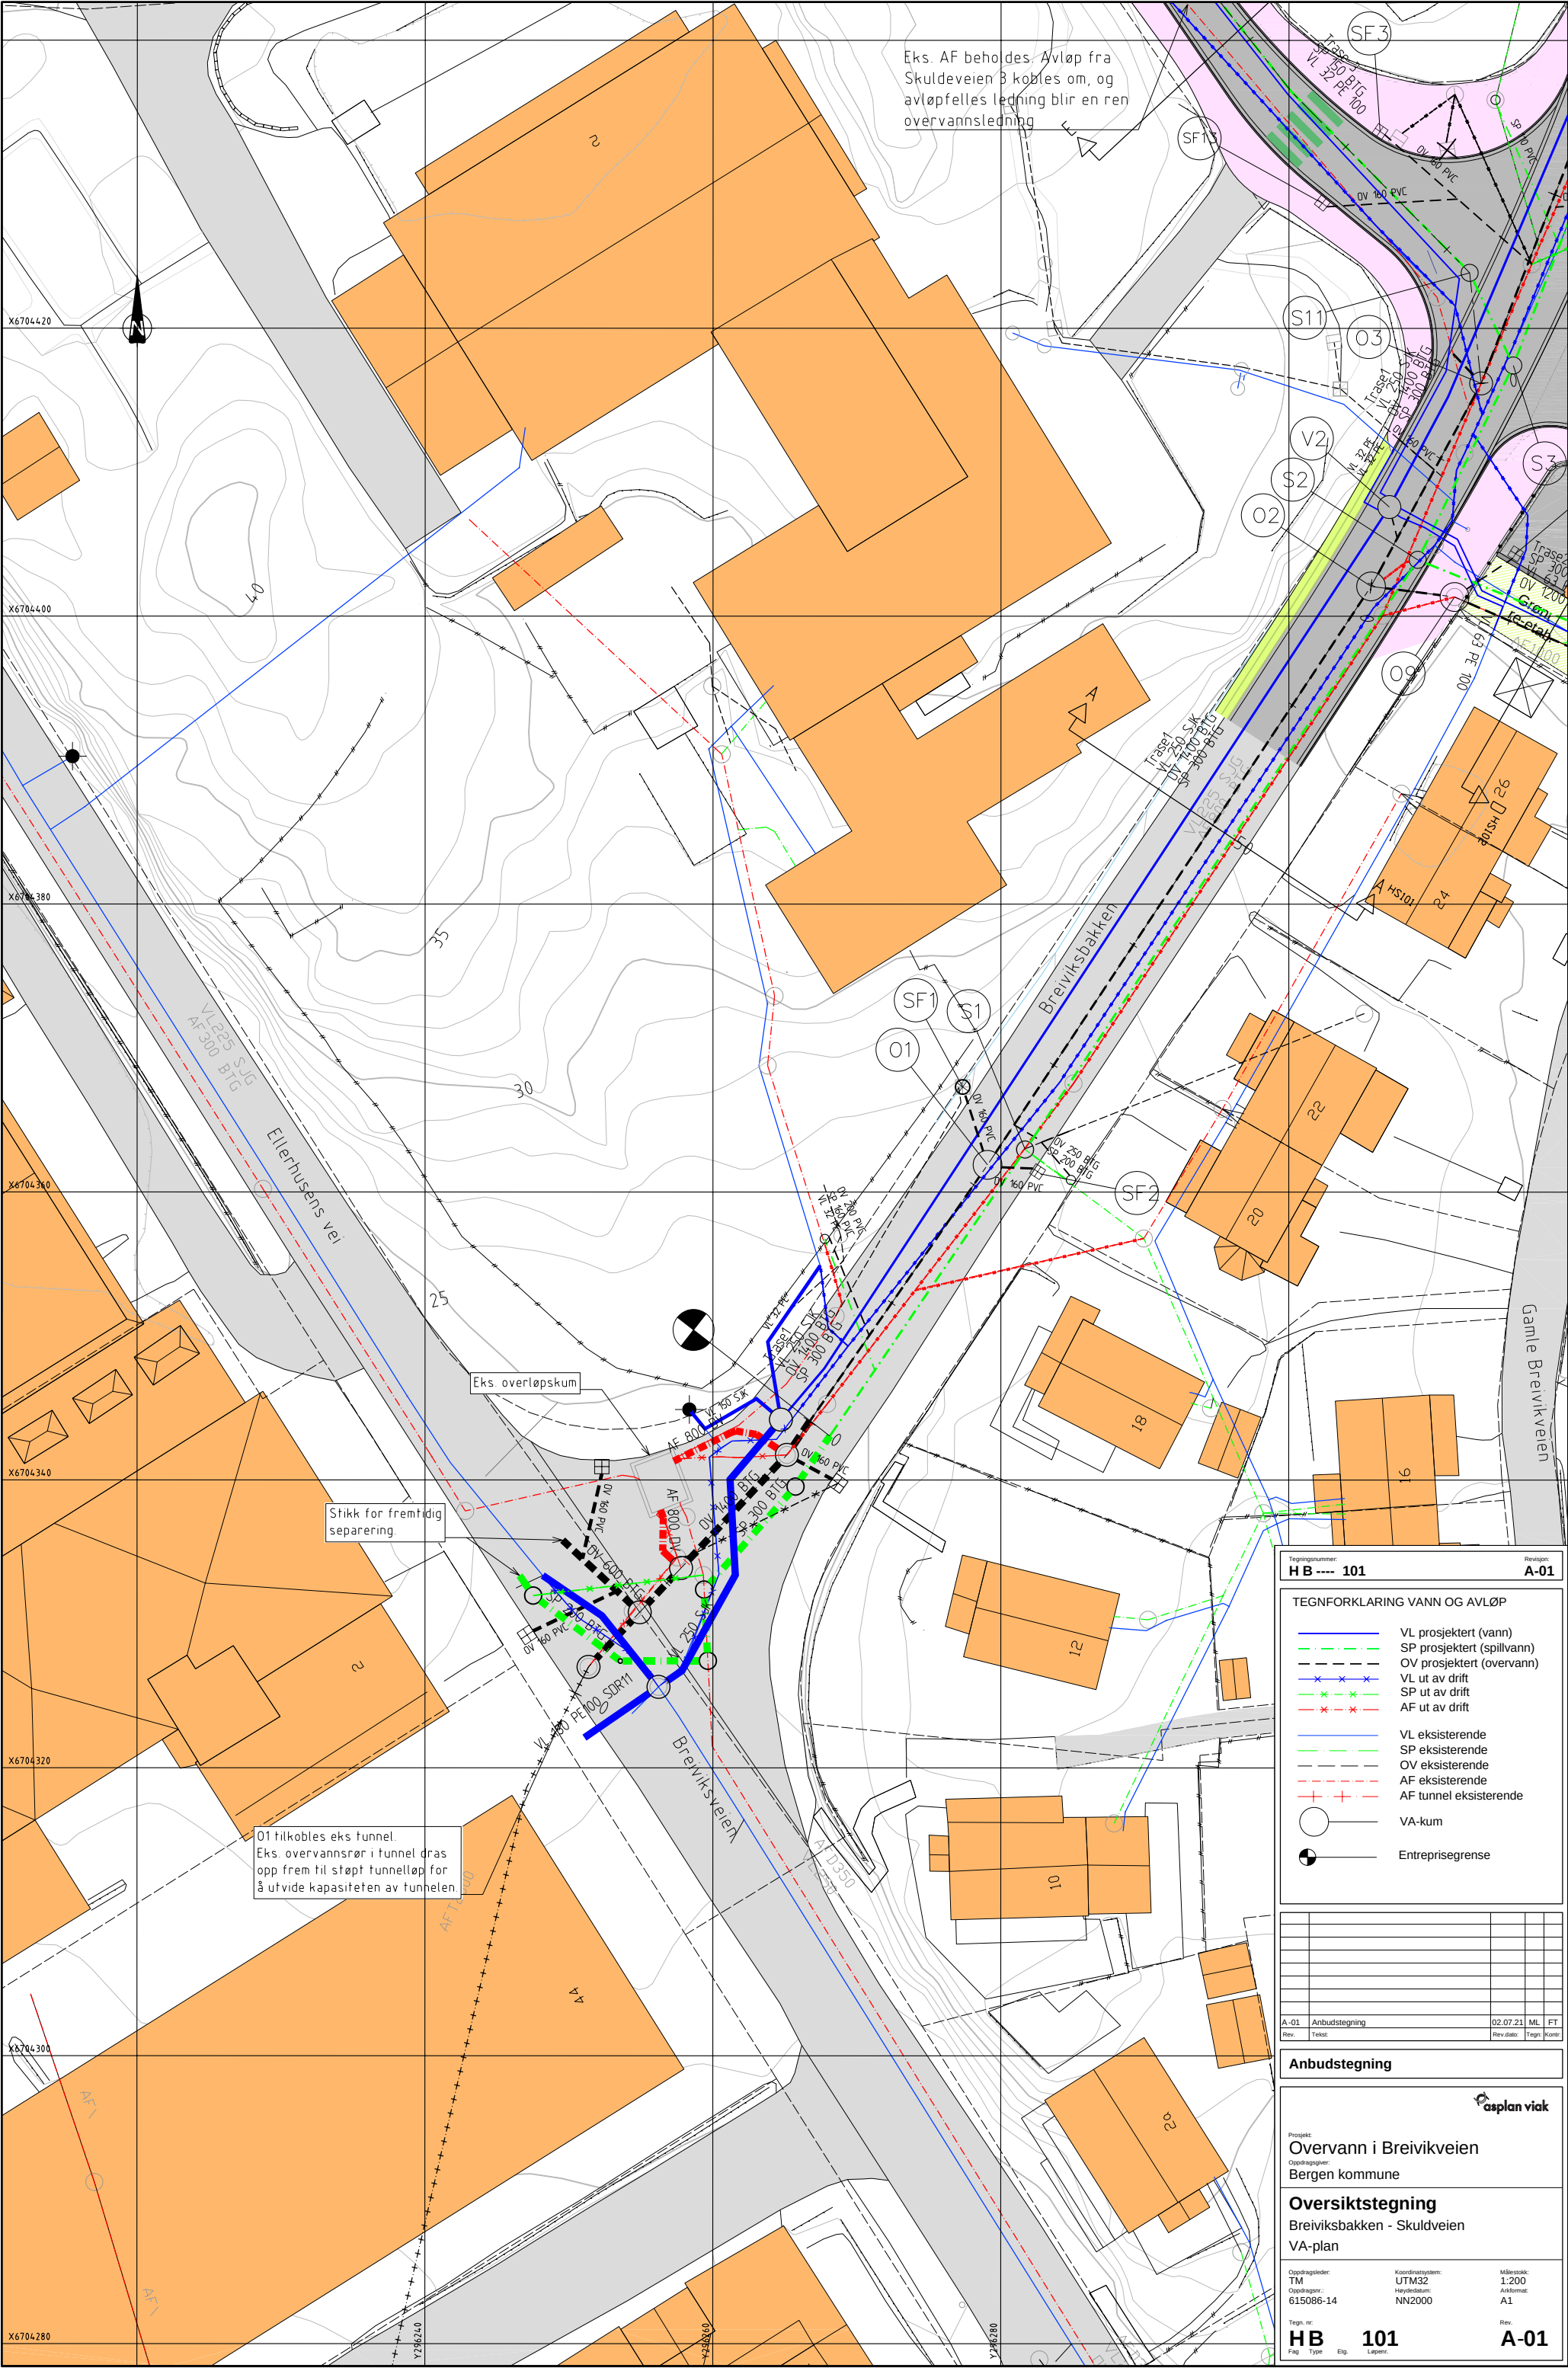

Eks. AF beholdes. Avløp fra Skuldeveien B kobles om, og avløpfelles legning blir en ren overvannsledning

Eks overløpskum

Stikk for fremtidig separering.

01 tilkobles eks tunnel. Eks. overvannsrør i tunnel dras opp frem til støpt tunnellop for å utvide kapasiteten av tunnelen

Tegningsnummer:
HB ---- 101

Revisjon:
A-01

TEGNFORKLARING VANN OG AVLØP

VL prosjektert (vann)

SP prosjektert (spillvann)

OV prosjektert (overvann)

VL ut av drift

SP ut av drift

AF ut av drift

VL eksisterende

SP eksisterende

OV eksisterende

AF eksisterende

AF tunnel eksisterende

VA-kum

Entreprisegrense

Rev.	Rev. dato	Tegn.	Kontroll.
A-01	02.07.21	ML	FT

Anbudstegning

Prosjekt:
Overvann i Breivikveien

Oppdragsgrupper:
Bergen kommune

Oversiktstegning

Breiviksbakken - Skuldeveien

VA-plan

Oppdragsleder:
TM

Oppdragsgrupper:
615086-14

Tegn. nr:
HB 101

Koordinatssystem:
UTM32

Mappekode:
NN2000

Elg:
101

Målestokk:
1:200

Arkivkode:
A1

Rev.
A-01