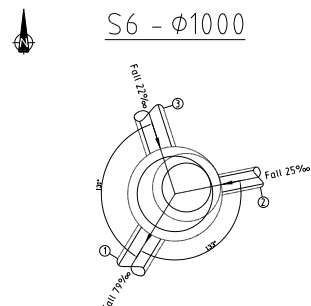
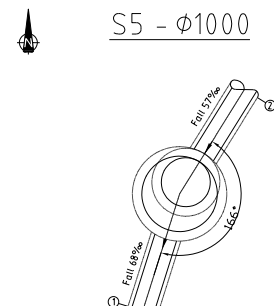
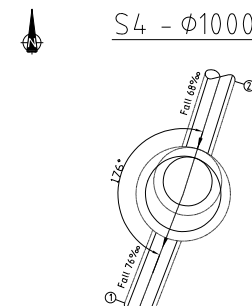
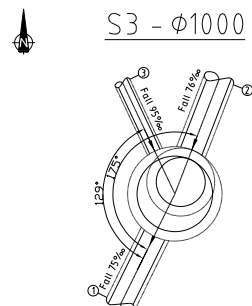
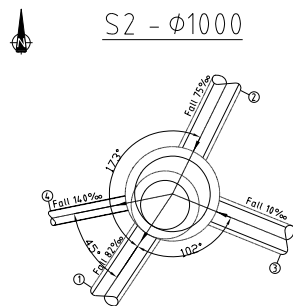
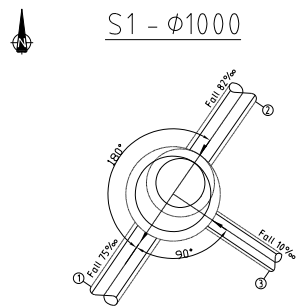


Tegningsnummer: HK -- 103	Revisjon: A-01	
<table border="1" style="width: 100%; border-collapse: collapse; margin-top: 10px;"> <tr><td style="width: 10%;"></td><td style="width: 10%;"></td><td style="width: 10%;"></td><td style="width: 10%;"></td><td style="width: 10%;"></td><td style="width: 10%;"></td><td style="width: 10%;"></td><td style="width: 10%;"></td><td style="width: 10%;"></td><td style="width: 10%;"></td></tr> <tr><td></td><td></td><td></td><td></td><td></td><td></td><td></td><td></td><td></td><td></td></tr> <tr><td></td><td></td><td></td><td></td><td></td><td></td><td></td><td></td><td></td><td></td></tr> <tr><td></td><td></td><td></td><td></td><td></td><td></td><td></td><td></td><td></td><td></td></tr> <tr><td></td><td></td><td></td><td></td><td></td><td></td><td></td><td></td><td></td><td></td></tr> A-01	Anbudstegning		02.07.21	ST	ML	
Rev.	Revisjon gjelder		Rev dato	Utarb.	Kont.	
Prosjekt Overvann i Breiviksbakken	
Oppdragsnavn Bergen kommune	
Oppdragstiter: Osplan viok	
Prosjektfase Anbudstegning	
Dato 10.05.20	Oppdragsnr. 615086-14	Koordinatsystem UTM32	Høydereferanse NN2000	
Utarbeidet av ST	Kontrollert av ML	Godkjent av TM	Målestokk 1:50	
		Format A1	
Kumtegninger Breiviksbakken Spillvannskummer	
Tegningsnummer HK 103		Revisjon A - 01	
Fag	Type	Etg.	Løpser:	