SF1 - Φ1000

Kum nr	Dim	Mat	Høyde bunn innv	Høyde topp kum
SF1	1000	Betong	24.56	26.86
Ledn nr.	**Type**	**Dim**	**Matr:**	**Z (Inn/Ut):**
1	OV	160	PVC	25.56

DN 650 kuppelrist

Rist plasseres i grøntområde

SF2 - Φ1000

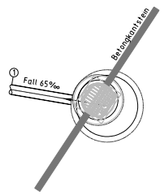

Kum nr	Dim	Mat	Høyde bunn innv	Høyde topp kum
SF2	1000	Betong	24.53	26.83
Ledn nr.	**Type**	**Dim**	**Matr:**	**Z (Inn/Ut):**
1	OV	160	PVC	25.53

DN 650 kjeftsluk, avsende med frontrist

Rist tilpasses slik at den ligger parralelt med kantstein

SF3 - Φ1000

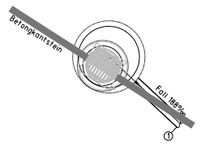

Kum nr	Dim	Mat	Høyde bunn innv	Høyde topp kum
SF3	1000	Betong	31.85	34.15
Ledn nr.	**Type**	**Dim**	**Matr:**	**Z (Inn/Ut):**
1	OV	160	PVC	32.85

DN 650 kjeftsluk, avsende med frontrist

Rist tilpasses slik at den ligger parralelt med kantstein

SF4 - Φ1000

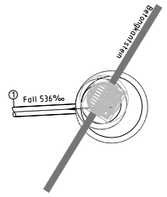

Kum nr	Dim	Mat	Høyde bunn innv	Høyde topp kum
SF4	1000	Betong	31.31	33.61
Ledn nr.	**Type**	**Dim**	**Matr:**	**Z (Inn/Ut):**
1	OV	160	PVC	32.31

DN 650 kjeftsluk, avsende med frontrist

Rist tilpasses slik at den ligger parralelt med kantstein

SF5 - Φ1000

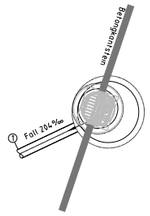

Kum nr	Dim	Mat	Høyde bunn innv	Høyde topp kum
SF5	1000	Betong	32.18	34.48
Ledn nr.	**Type**	**Dim**	**Matr:**	**Z (Inn/Ut):**
1	OV	160	PVC	33.18

DN 650 kjeftsluk, avsende med frontrist

Rist tilpasses slik at den ligger parralelt med kantstein

SF6 - Φ1000

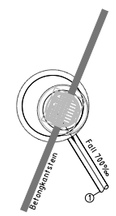

Kum nr	Dim	Mat	Høyde bunn innv	Høyde topp kum
SF6	1000	Betong	32.21	34.51
Ledn nr.	**Type**	**Dim**	**Matr:**	**Z (Inn/Ut):**
1	OV	160	PVC	33.21

DN 650 kjeftsluk, avsende med frontrist

Rist tilpasses slik at den ligger parralelt med kantstein

SF7 - Φ1000

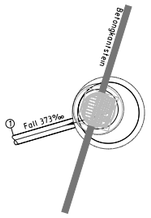

Kum nr	Dim	Mat	Høyde bunn innv	Høyde topp kum
SF7	1000	Betong	34.27	36.57
Ledn nr.	**Type**	**Dim**	**Matr:**	**Z (Inn/Ut):**
1	OV	160	PVC	35.27

DN 650 kjeftsluk, avsende med frontrist

Rist tilpasses slik at den ligger parralelt med kantstein

SF8 - Φ1000

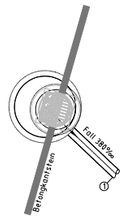

Kum nr	Dim	Mat	Høyde bunn innv	Høyde topp kum
SF8	1000	Betong	34.58	36.88
Ledn nr.	**Type**	**Dim**	**Matr:**	**Z (Inn/Ut):**
1	OV	160	PVC	35.58

DN 650 kjeftsluk, avsende med frontrist

Rist tilpasses slik at den ligger parralelt med kantstein

SF9 - Φ1000

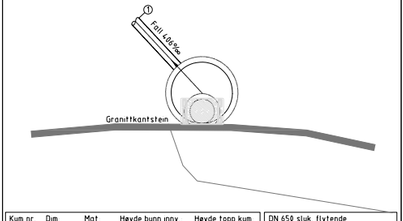

Kum nr	Dim	Mat	Høyde bunn innv	Høyde topp kum
SF9	1000	Betong	37.56	39.86
Ledn nr.	**Type**	**Dim**	**Matr:**	**Z (Inn/Ut):**
1	OV	160	PVC	38.55

DN 650 sluk, flytende rennestensluk

Rist tilpasses slik at den ligger parralelt med kantstein

Gjennomstrømning areal > 750cm2

SF10 - Φ1000

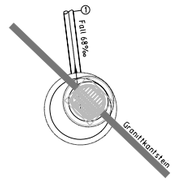

Kum nr	Dim	Mat	Høyde bunn innv	Høyde topp kum
SF10	1000	Betong	37.88	40.18
Ledn nr.	**Type**	**Dim**	**Matr:**	**Z (Inn/Ut):**
1	OV	160	PVC	38.88

DN 650 kjeftsluk, avsende med frontrist

Rist tilpasses slik at den ligger parralelt med kantstein

SF11 - Φ1000

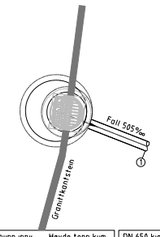

Kum nr	Dim	Mat	Høyde bunn innv	Høyde topp kum
SF11	1000	Betong	37.22	39.52
Ledn nr.	**Type**	**Dim**	**Matr:**	**Z (Inn/Ut):**
1	OV	160	PVC	38.22

DN 650 kjeftsluk, avsende med frontrist

Rist tilpasses slik at den ligger parralelt med kantstein

SF12 - Φ1000

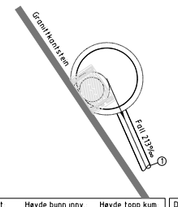

Kum nr	Dim	Mat	Høyde bunn innv	Høyde topp kum
SF12	1000	Betong	37.93	40.23
Ledn nr.	**Type**	**Dim**	**Matr:**	**Z (Inn/Ut):**
1	OV	160	PVC	38.93

DN 650 sluk, flytende rennestensluk

Rist tilpasses slik at den ligger parralelt med kantstein

Gjennomstrømning areal > 750cm2

SF13 - Φ1000

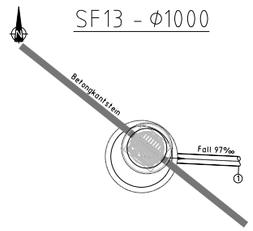

Kum nr	Dim	Mat	Høyde bunn innv	Høyde topp kum
SF13	1000	Betong	31.64	33.94
Ledn nr.	**Type**	**Dim**	**Matr:**	**Z (Inn/Ut):**
1	OV	160	PVC	32.44

DN 650 kjeftsluk, avsende med frontrist

Rist tilpasses slik at den ligger parralelt med kantstein

SF14 - Φ1000

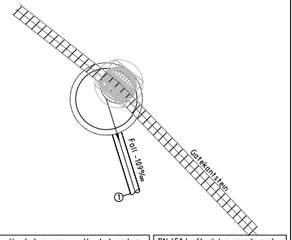

Kum nr	Dim	Mat	Høyde bunn innv	Høyde topp kum
SF14	1000	Betong	34.94	37.24
Ledn nr.	**Type**	**Dim**	**Matr:**	**Z (Inn/Ut):**
1	OV	160	PVC	35.93

DN 650 kjeftesluk,avsende med frontrist

Rist tilpasses slik at den ligger parralelt med gatekantstein

SF15 - Φ1000

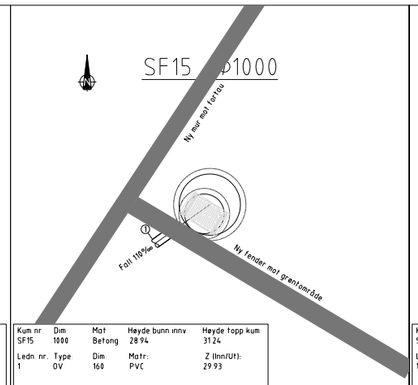

Kum nr	Dim	Mat	Høyde bunn innv	Høyde topp kum
SF15	1000	Betong	28.94	31.24
Ledn nr.	**Type**	**Dim**	**Matr:**	**Z (Inn/Ut):**
1	OV	160	PVC	29.93

SF16 - Φ1000

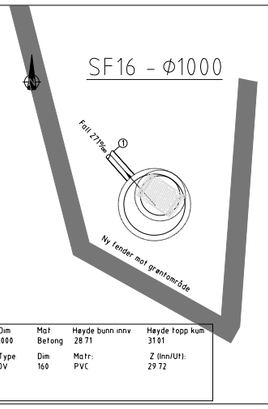

Kum nr	Dim	Mat	Høyde bunn innv	Høyde topp kum
SF16	1000	Betong	28.71	31.01
Ledn nr.	**Type**	**Dim**	**Matr:**	**Z (Inn/Ut):**
1	OV	160	PVC	29.72

Tegningsnummer: **H K -- 105**

Revisjon: **A-01**

Rev.	Revisjon gjelder	Rev.dato	Utarb.	Kontr.
A-01	Anbudstegning	02.07.21	ST	ML

Prosjekt

Overvann i Breiviksbakken

Oppdragsgiver: Bergen kommune

Oppdragstaker: asplan viak

Prosjektfase: **Anbudstegning**

Dato	Oppdragsnr	Koordinatsystem	Høydereferanse
10.05.20	615086-14	UTM32	NN2000

Utarbeidet av	Kontrollert av	Godkjent av	Målestokk	Format
ST	ML	TM	1:50	A1

Kumtegninger
Breiviksbakken
Sandfangskummer

Tegningsnummer: **H K 105** (Fag. Type Elg. Løpenr.)

Revisjon: **A-01**