


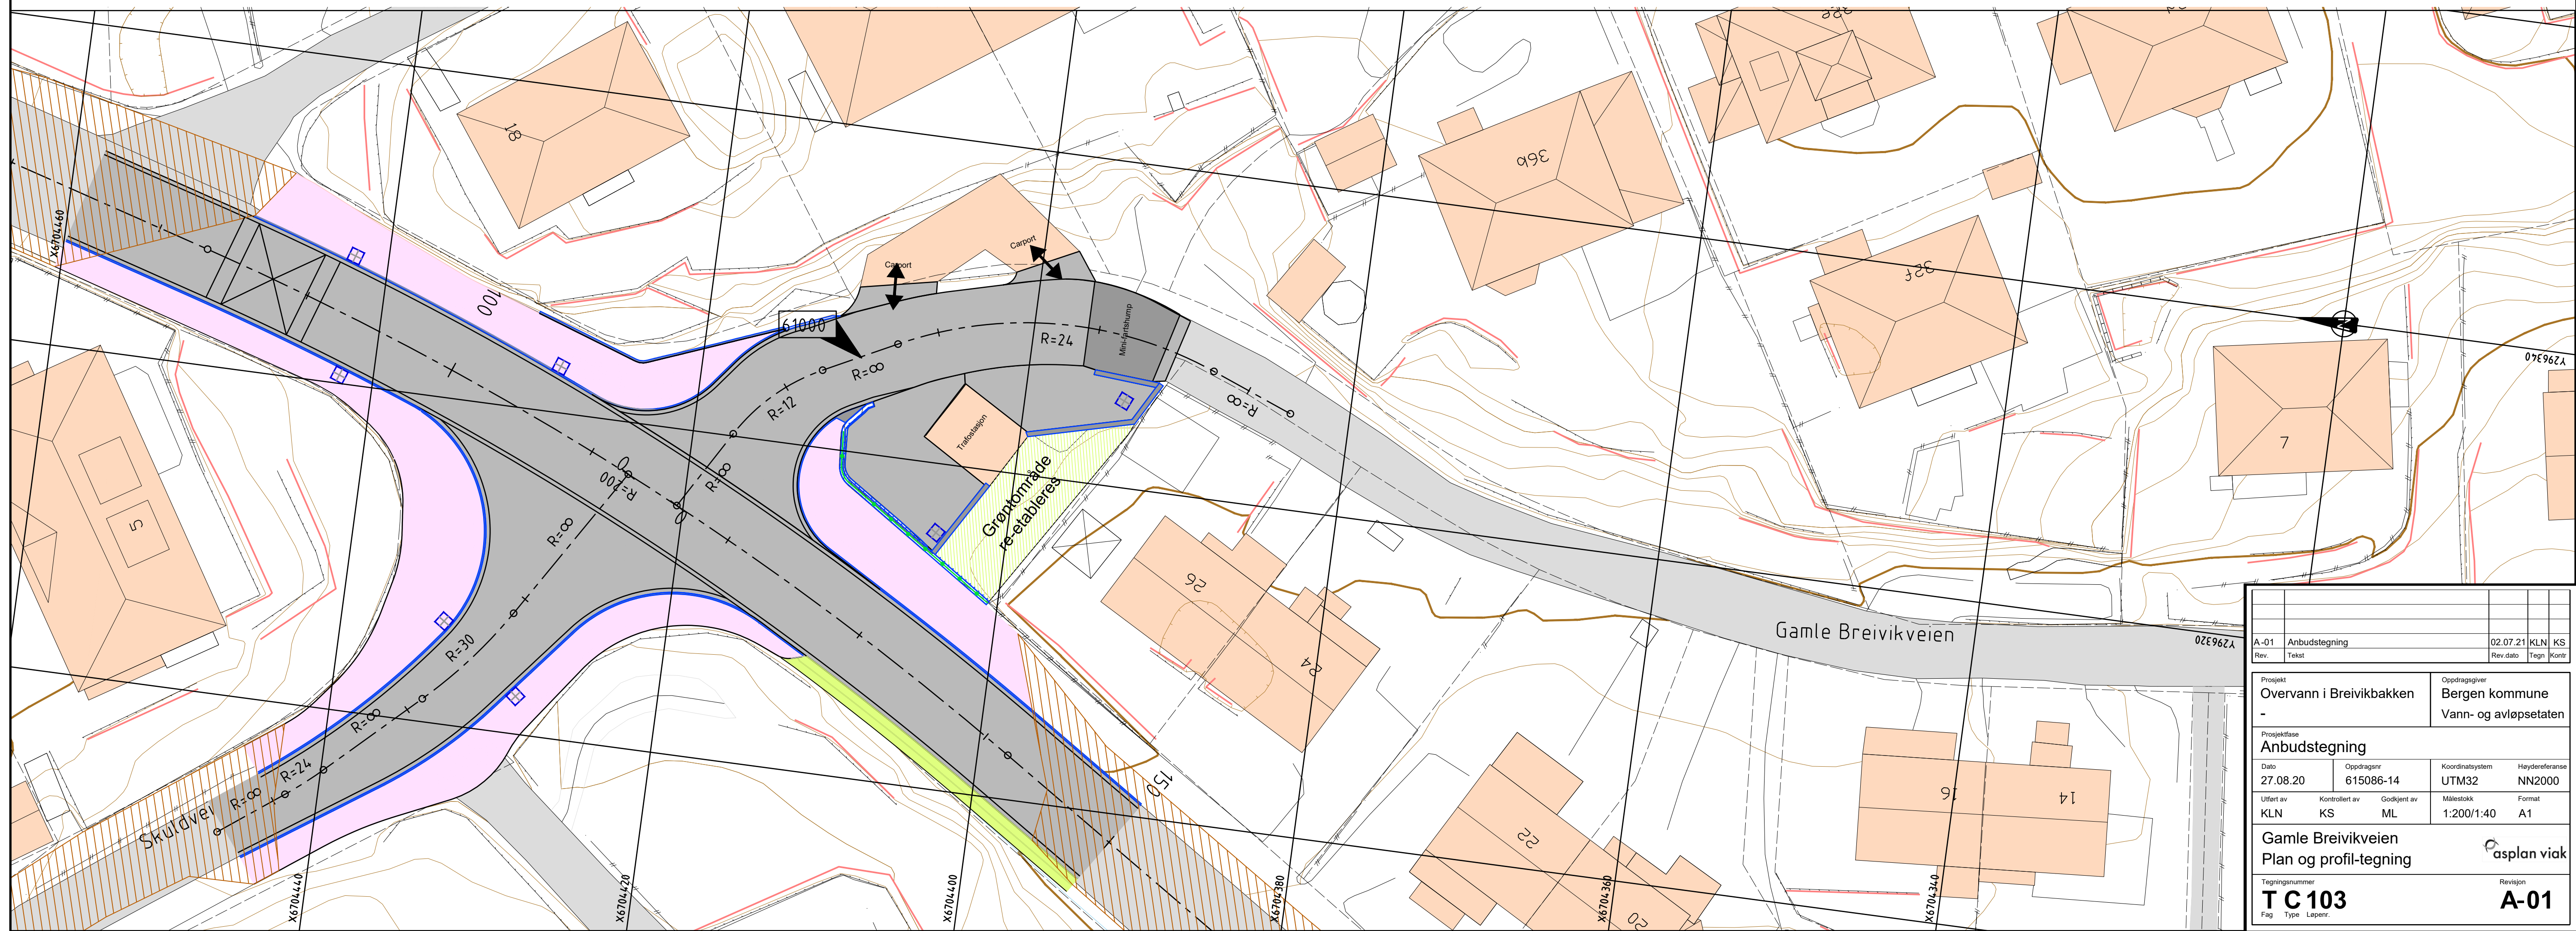

Tegnforklaring	
Generelt	
Nordpil	
Henvisning til merknad	
Henvisning til vegmodell	
Fartshump	
Fortau	
Veg	
Kantstein, betong	
Grøft	
Eks veg re-etableres	
Rekkverk	
Mur	