


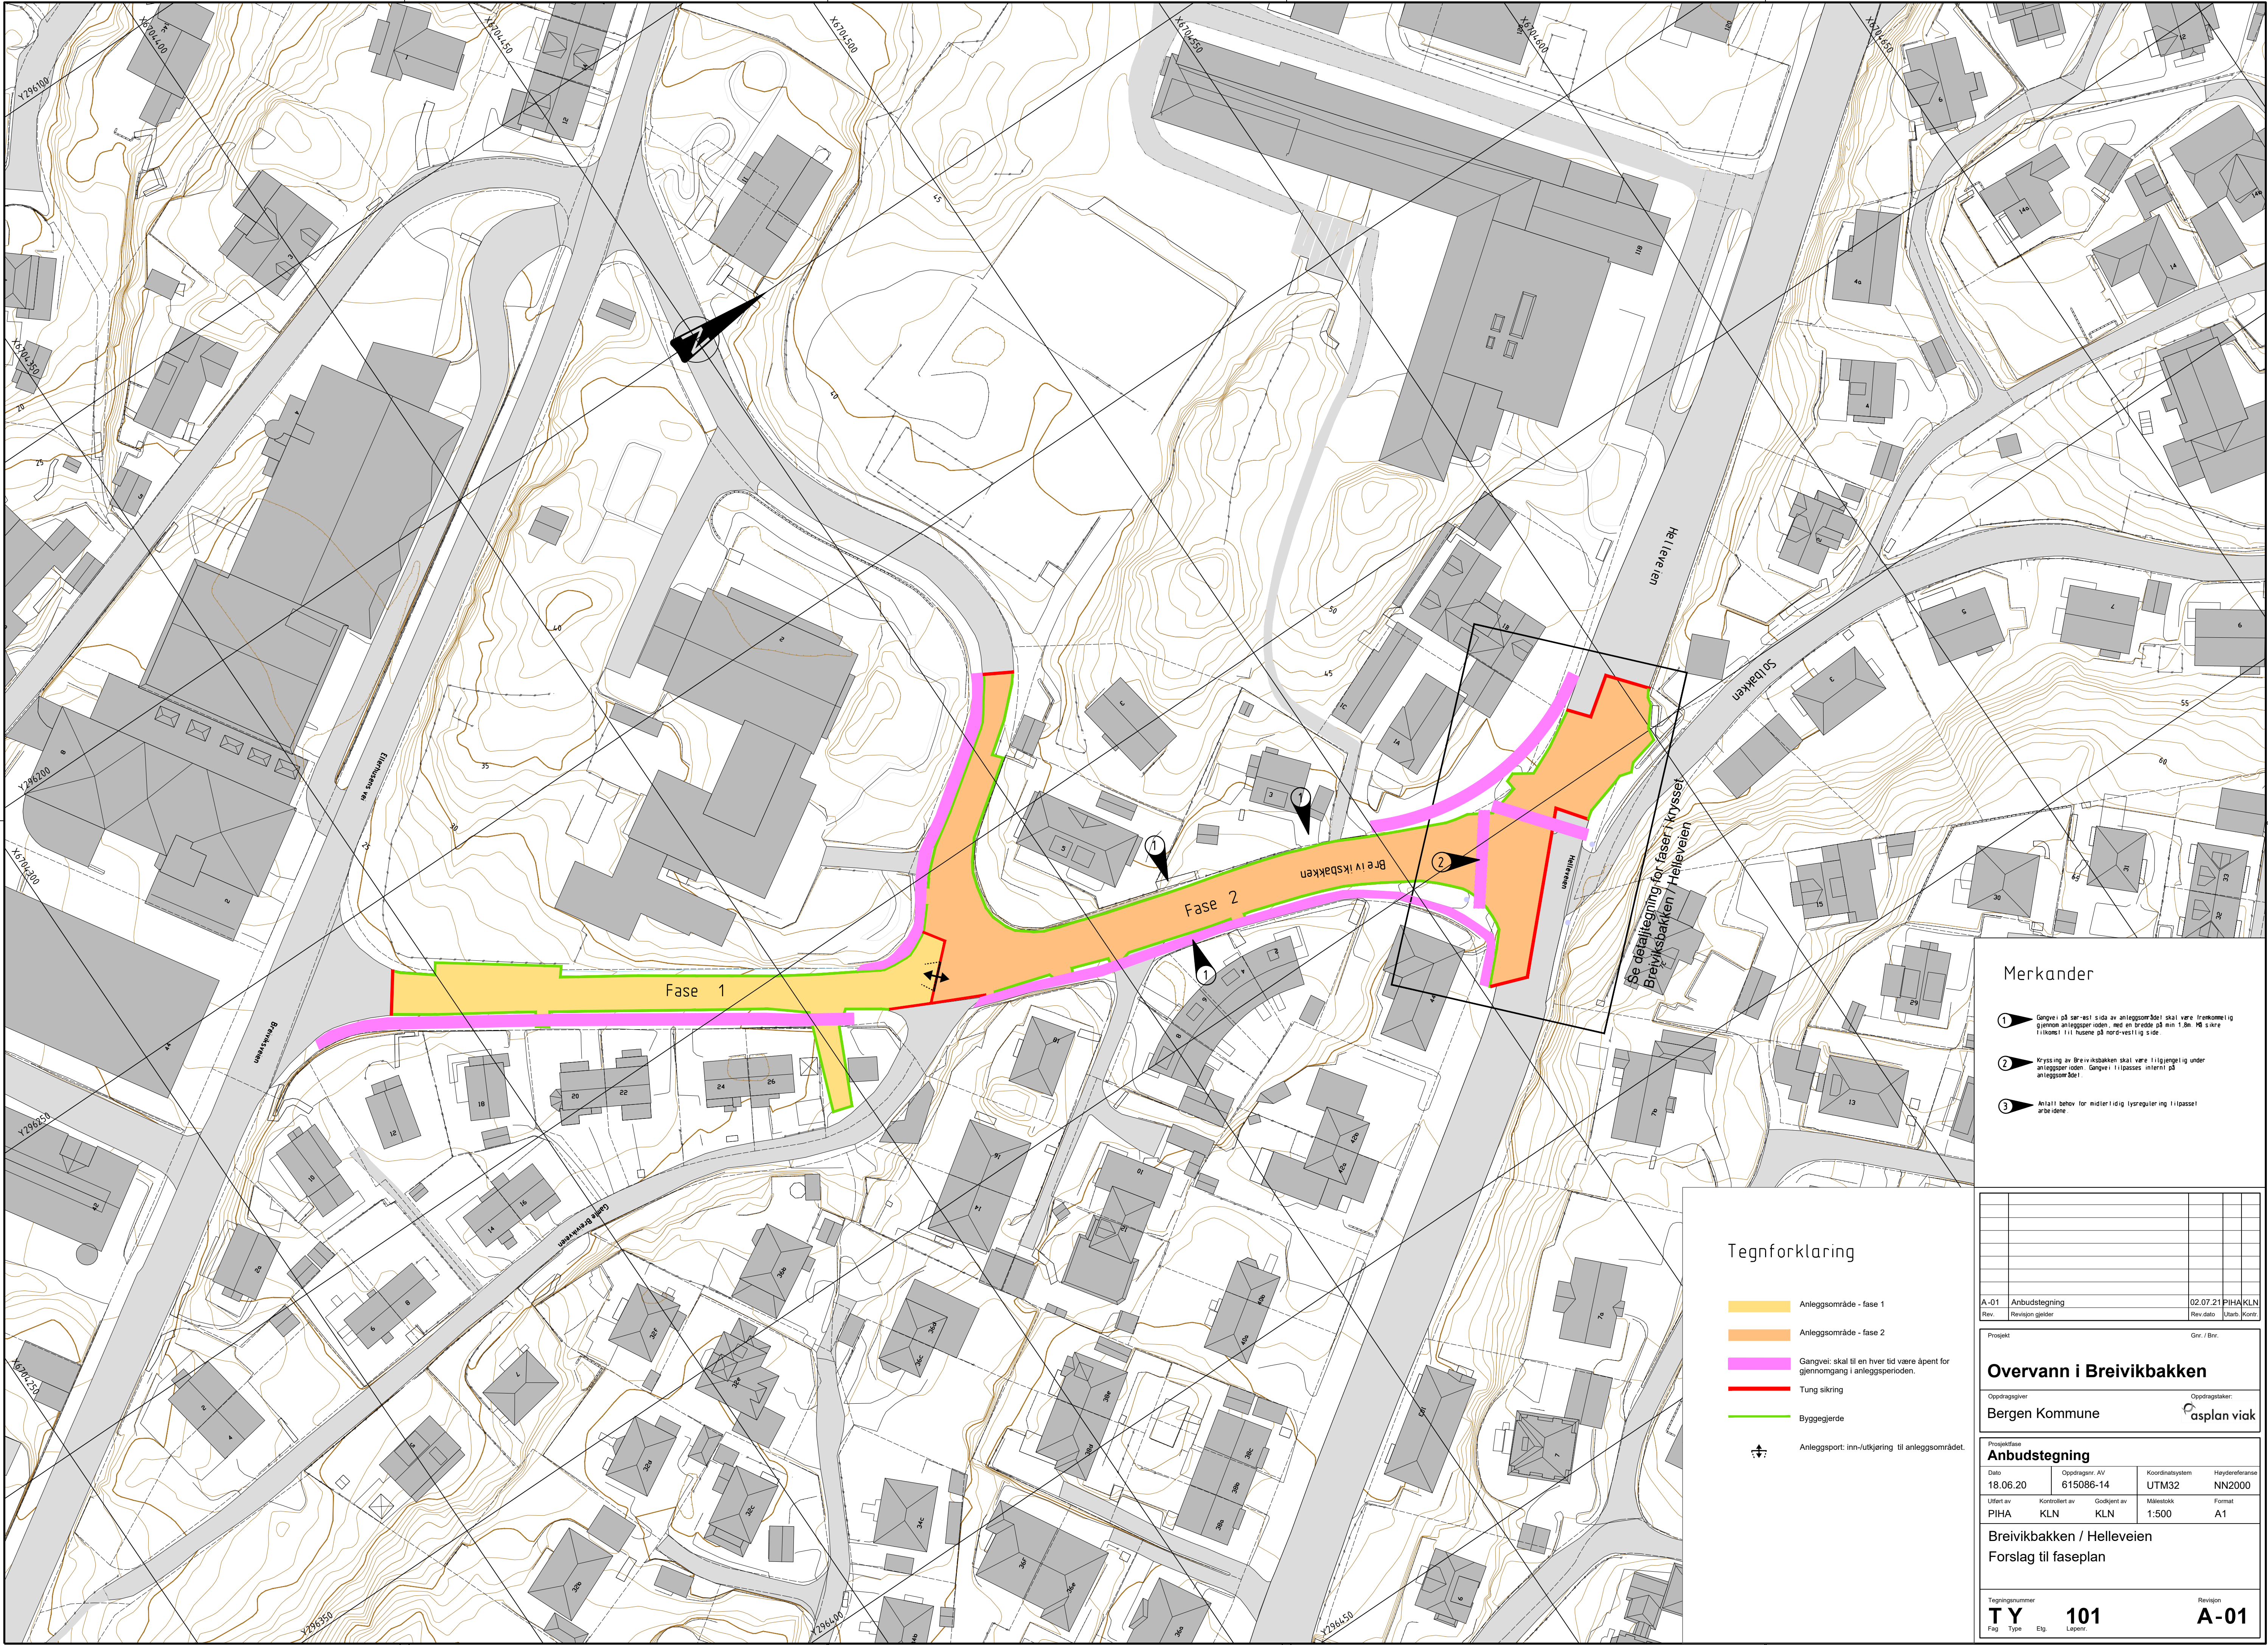

Merkander

- 1 Gangvei på sør-vest side av anleggsområdet skal være fremkommelig gjennom anleggsperioden, med en bredde på min 1,3m. Høysare i tillegg til husene på nord-vestlig side.
- 2 Kryssing av Breivikbakken skal være tilgjengelig under anleggsperioden. Gangvei tilpasses internett på anleggsområdet.
- 3 Antall behov for midlertidig lysregulering tilpasses arbeidstidene.

Tegnforklaring

- Anleggsområde - fase 1
- Anleggsområde - fase 2
- Gangvei: skal til en hver tid være åpent for gjennomgang i anleggsperioden.
- Tung sikring
- Byggegrerje
- Anleggsport: inn-/utkjøring til anleggsområdet.

Overvann i Breivikbakken

Bergen Kommune

Anbudstegning

Dato	Oppdragsnr. AV	Koordinatsystem	Heiderreferanse
18.06.20	615086-14	UTM32	NN2000
Ufjort av	Kontrollert av	Godkjent av	Målestokk
PIHA	KLN	KLN	1:500
Format			A1

Breivikbakken / Helleveien
Forslag til faseplan

Tegningsnummer
T Y
Fag Type Etg Løpnr.

101

Revisjon
A-01