


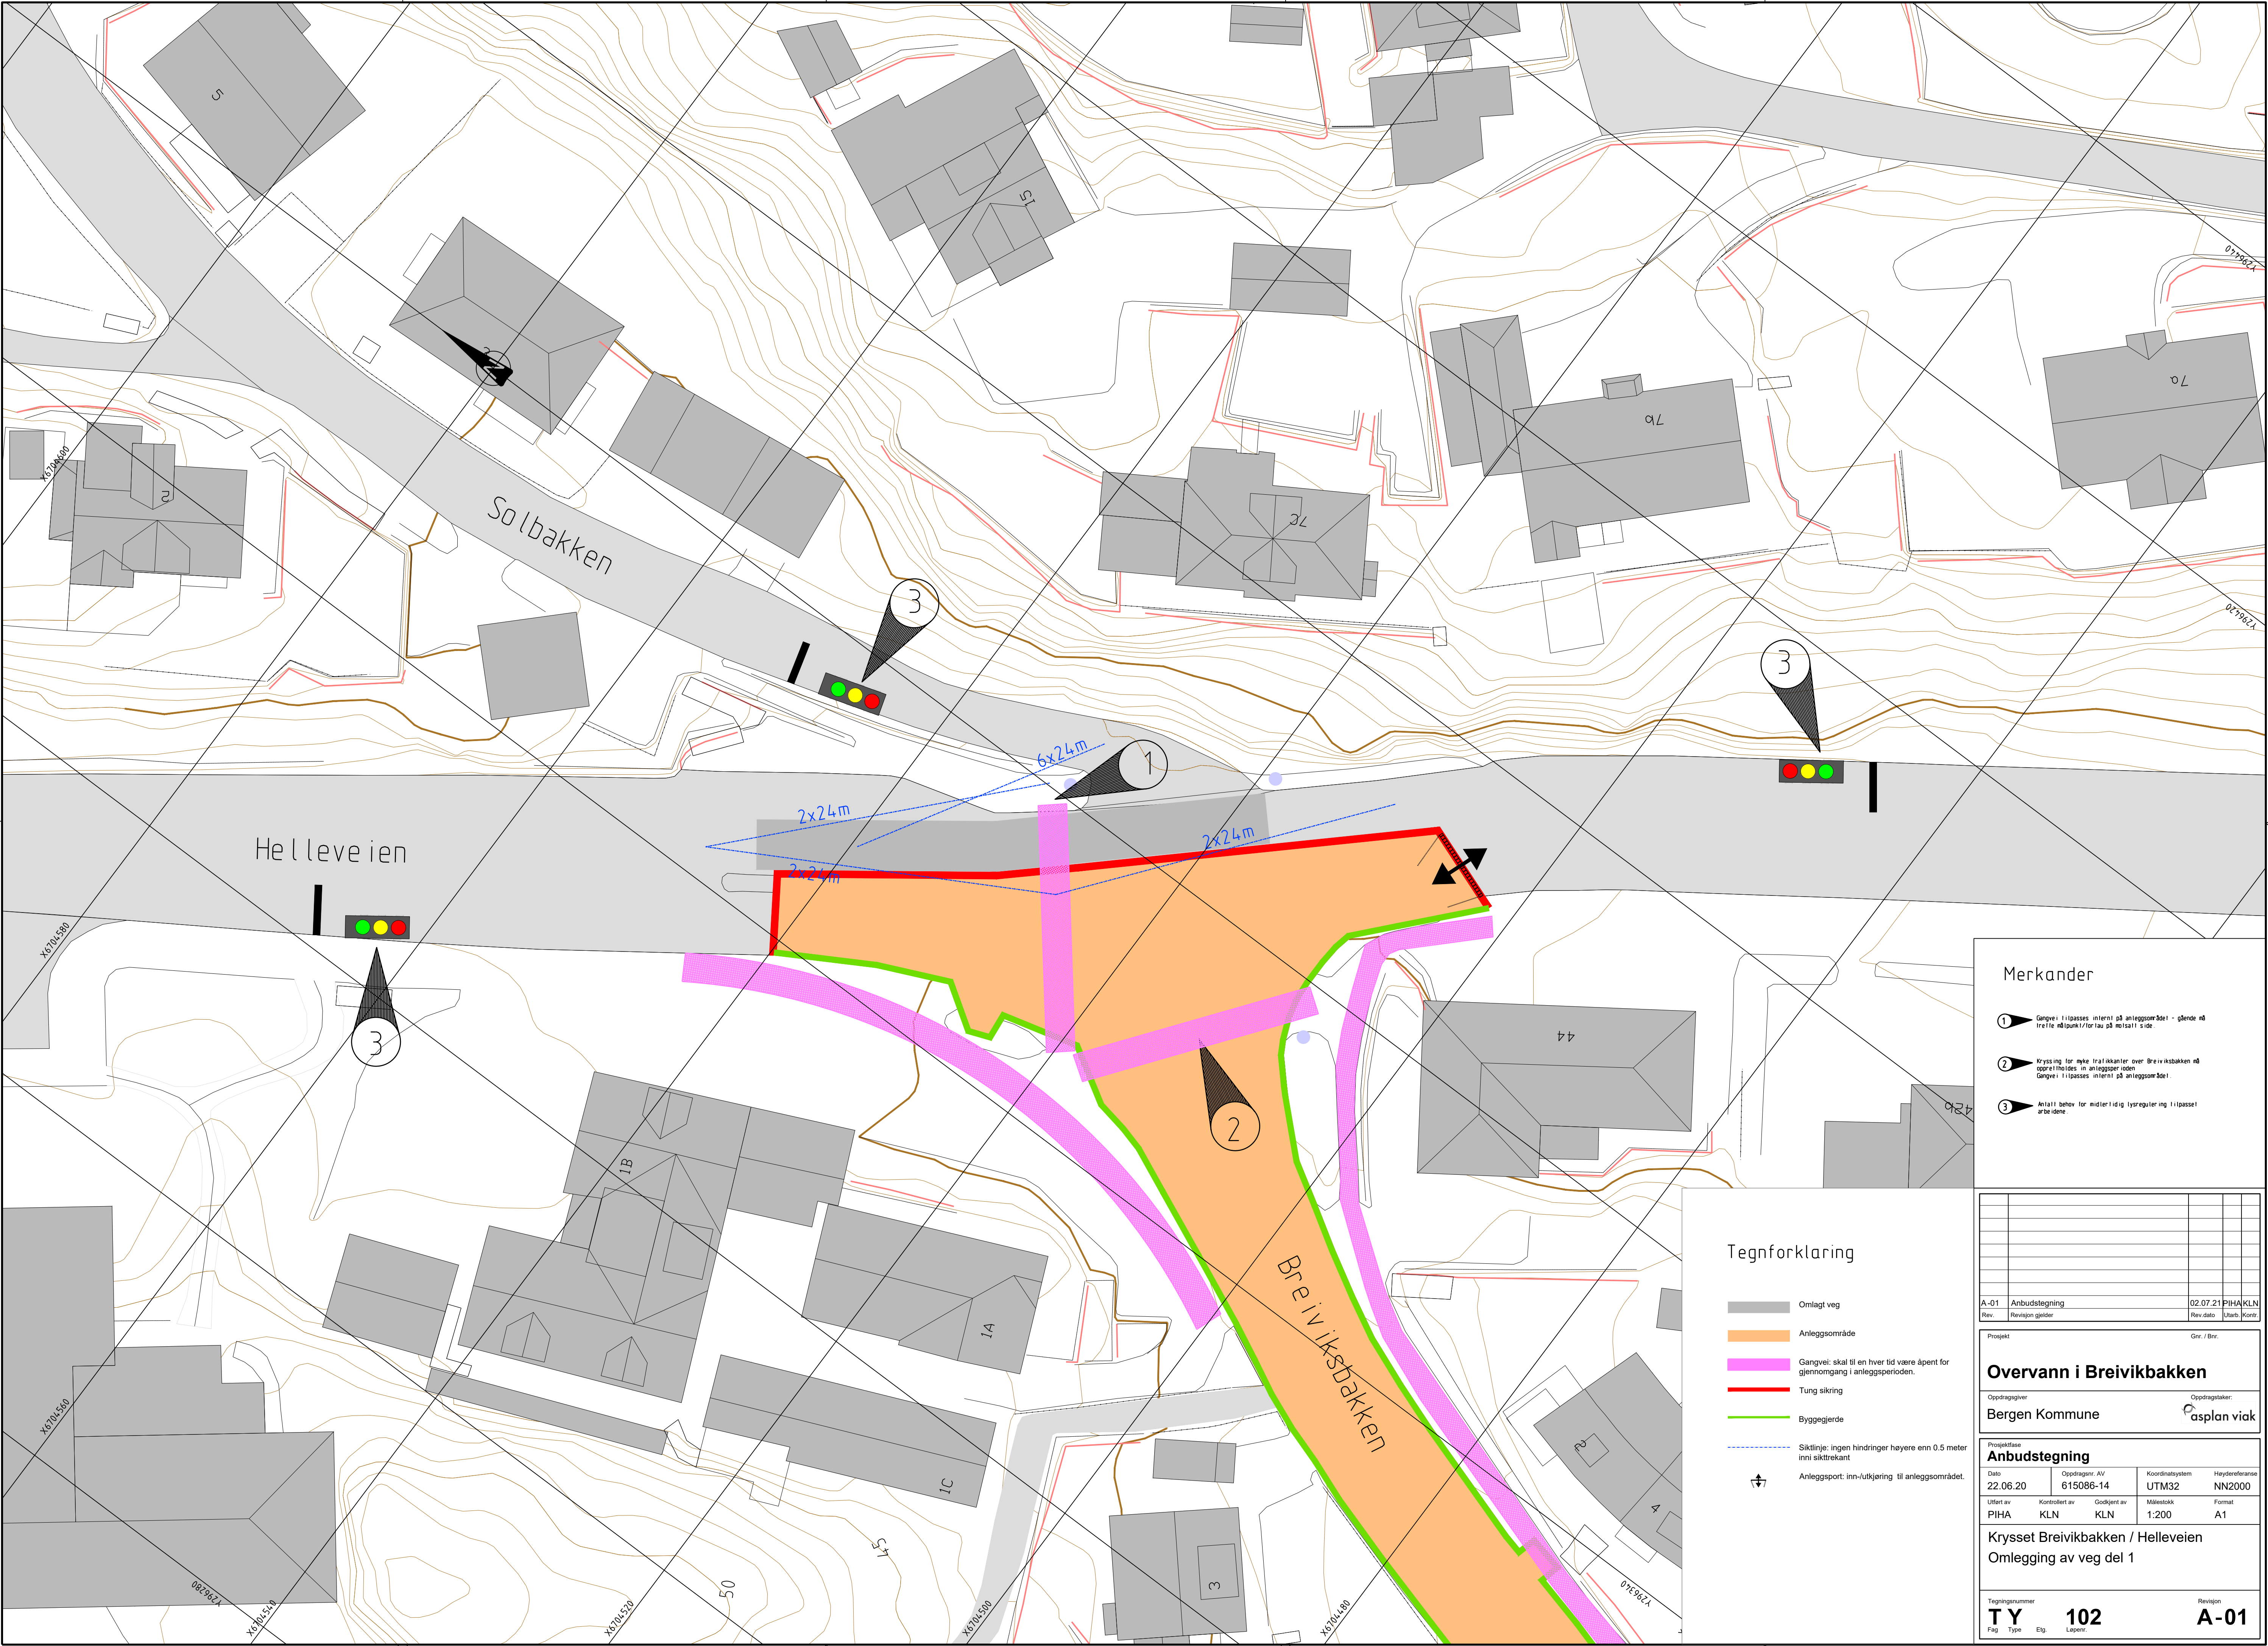

Merkander

- 1 Gangvei i passas intern på anleggsområdet - gjennead treffe ad punkter/foraa på delstall side
- 2 Krysing for nye trafikkanter over Breiviksbakken ad oppretholde in anleggsperioden Gangvei i passas intern på anleggsområdet
- 3 Antall behov for midler i idig lysregulering i passas arbeidene

Tegnforklaring

- Omlagt veg
- Anleggsområde
- Gangvei: skal til en hver tid være åpent for gjennomgang i anleggsperioden.
- Tung sikring
- Byggegrerje
- Siktlinje: ingen hindringer høyere enn 0.5 meter inni sikttraktant
- Anleggsport: inn-utkjering til anleggsområdet.

Overvann i Breiviksbakken

Bergen Kommune

Anbudstegning

Dato	Oppdragsnr. AV	Koordinatsystem	Heyderreferanse
22.06.20	615086-14	UTM32	NN2000
Utført av	Kontrollert av	Godkjent av	Målestokk
PIHA	KLN	KLN	1:200
Format			A1

Krysset Breiviksbakken / Helleveien
Omlegging av veg del 1

Tegningsnummer
T Y
Fag Type Etg Løpnr.

102

Revisjon
A-01