


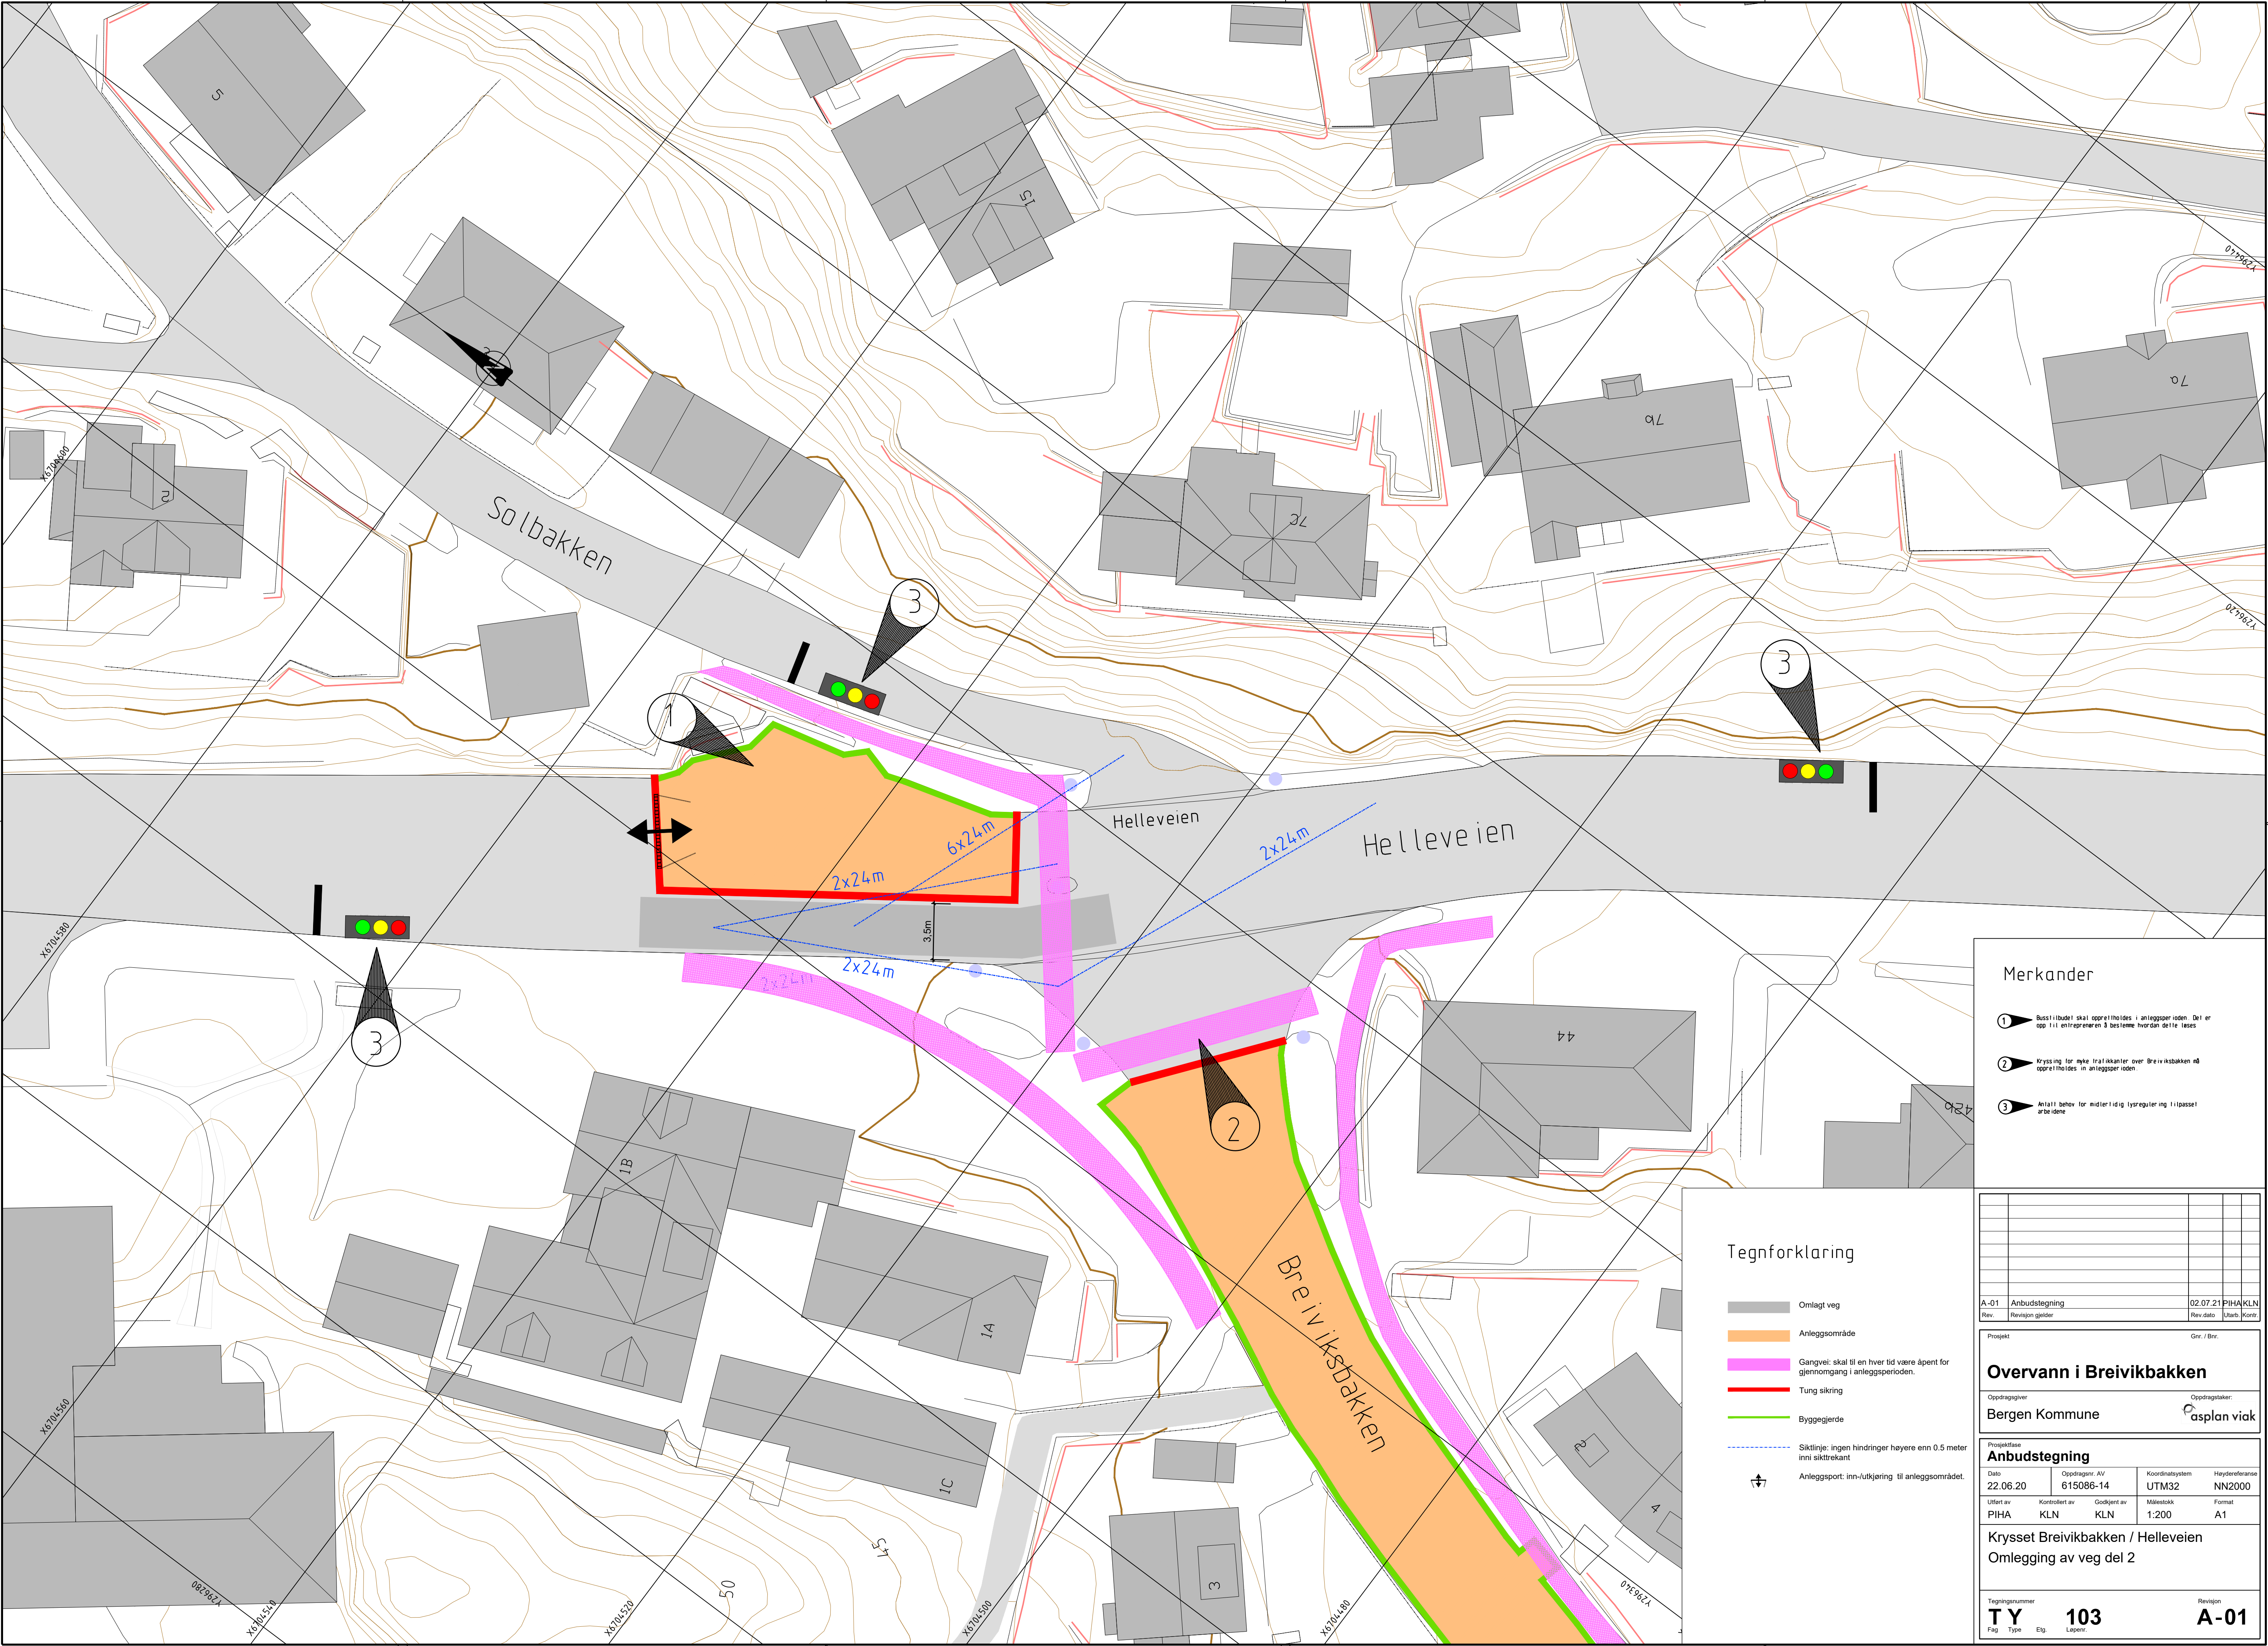

Merkander

- 1 Busstilbudet skal opprettholdes i anleggssområdene. Det er opp til entreprenøren å bestemme hvordan dette lages.
- 2 Kryssing for nye trafikanter over Breiviksbakken må opprettholdes i anleggssområdene.
- 3 Antall behov for midlertidige lysregulering i tilpasset arbeid.

Tegnforklaring

- Omlagt veg
- Anleggssområde
- Gangvei: skal til en hver tid være åpent for gjennomgang i anleggssområdene.
- Tung sikring
- Byggejerde
- Siktlinje: ingen hindringer høyere enn 0.5 meter inni sikktrekant
- Anleggsport: inn-utkjøring til anleggssområdene.

A-01				Anbudstegning				02.07.21			
Rev.				Revisjon				Jahr.			
Prosjekt				Gnr. / Bnr.							
Oppdragsgiver				Oppdragsleder							
Bergen Kommune				asplan viak							
Anbudstegning				Prosjekt							
Dato				Oppdragsnr. AV				Koordinatsystem			
22.06.20				615086-14				UTM32			
Uført av				Kontrollert av				Målestokk			
PIHA				KLN				1:200			
Format				Godkjent av				Format			
A1											
Krysset Breivikbakken / Helleveien				Omlagning av veg del 2							
Tegningsnummer				Revisjon							
TY				103				A-01			
Fag				Type				Løpnr.			