

Prosjekt:


Langeland skole – Tilbygg

Tittel:

Bilag D2

Riggplan

C01	Kontraktsgrunnlag	24.10.21	AN	ØR	TS
Rev.	Beskrivelse	Rev. Dato	Utarb.	Kontroll	Godkjent
Leverandørs logo:  KONGSVINGER KOMMUNE		Ledig:	Ledig:	Utarb. av.: Byggherre	Antall sider: Side 1 av 2
Prosjekt:	Kontrakt nr:	Disiplin:	Dok.type:	Løpenr:	Rev nr: Status:
L	205	S	KF	001	01 C

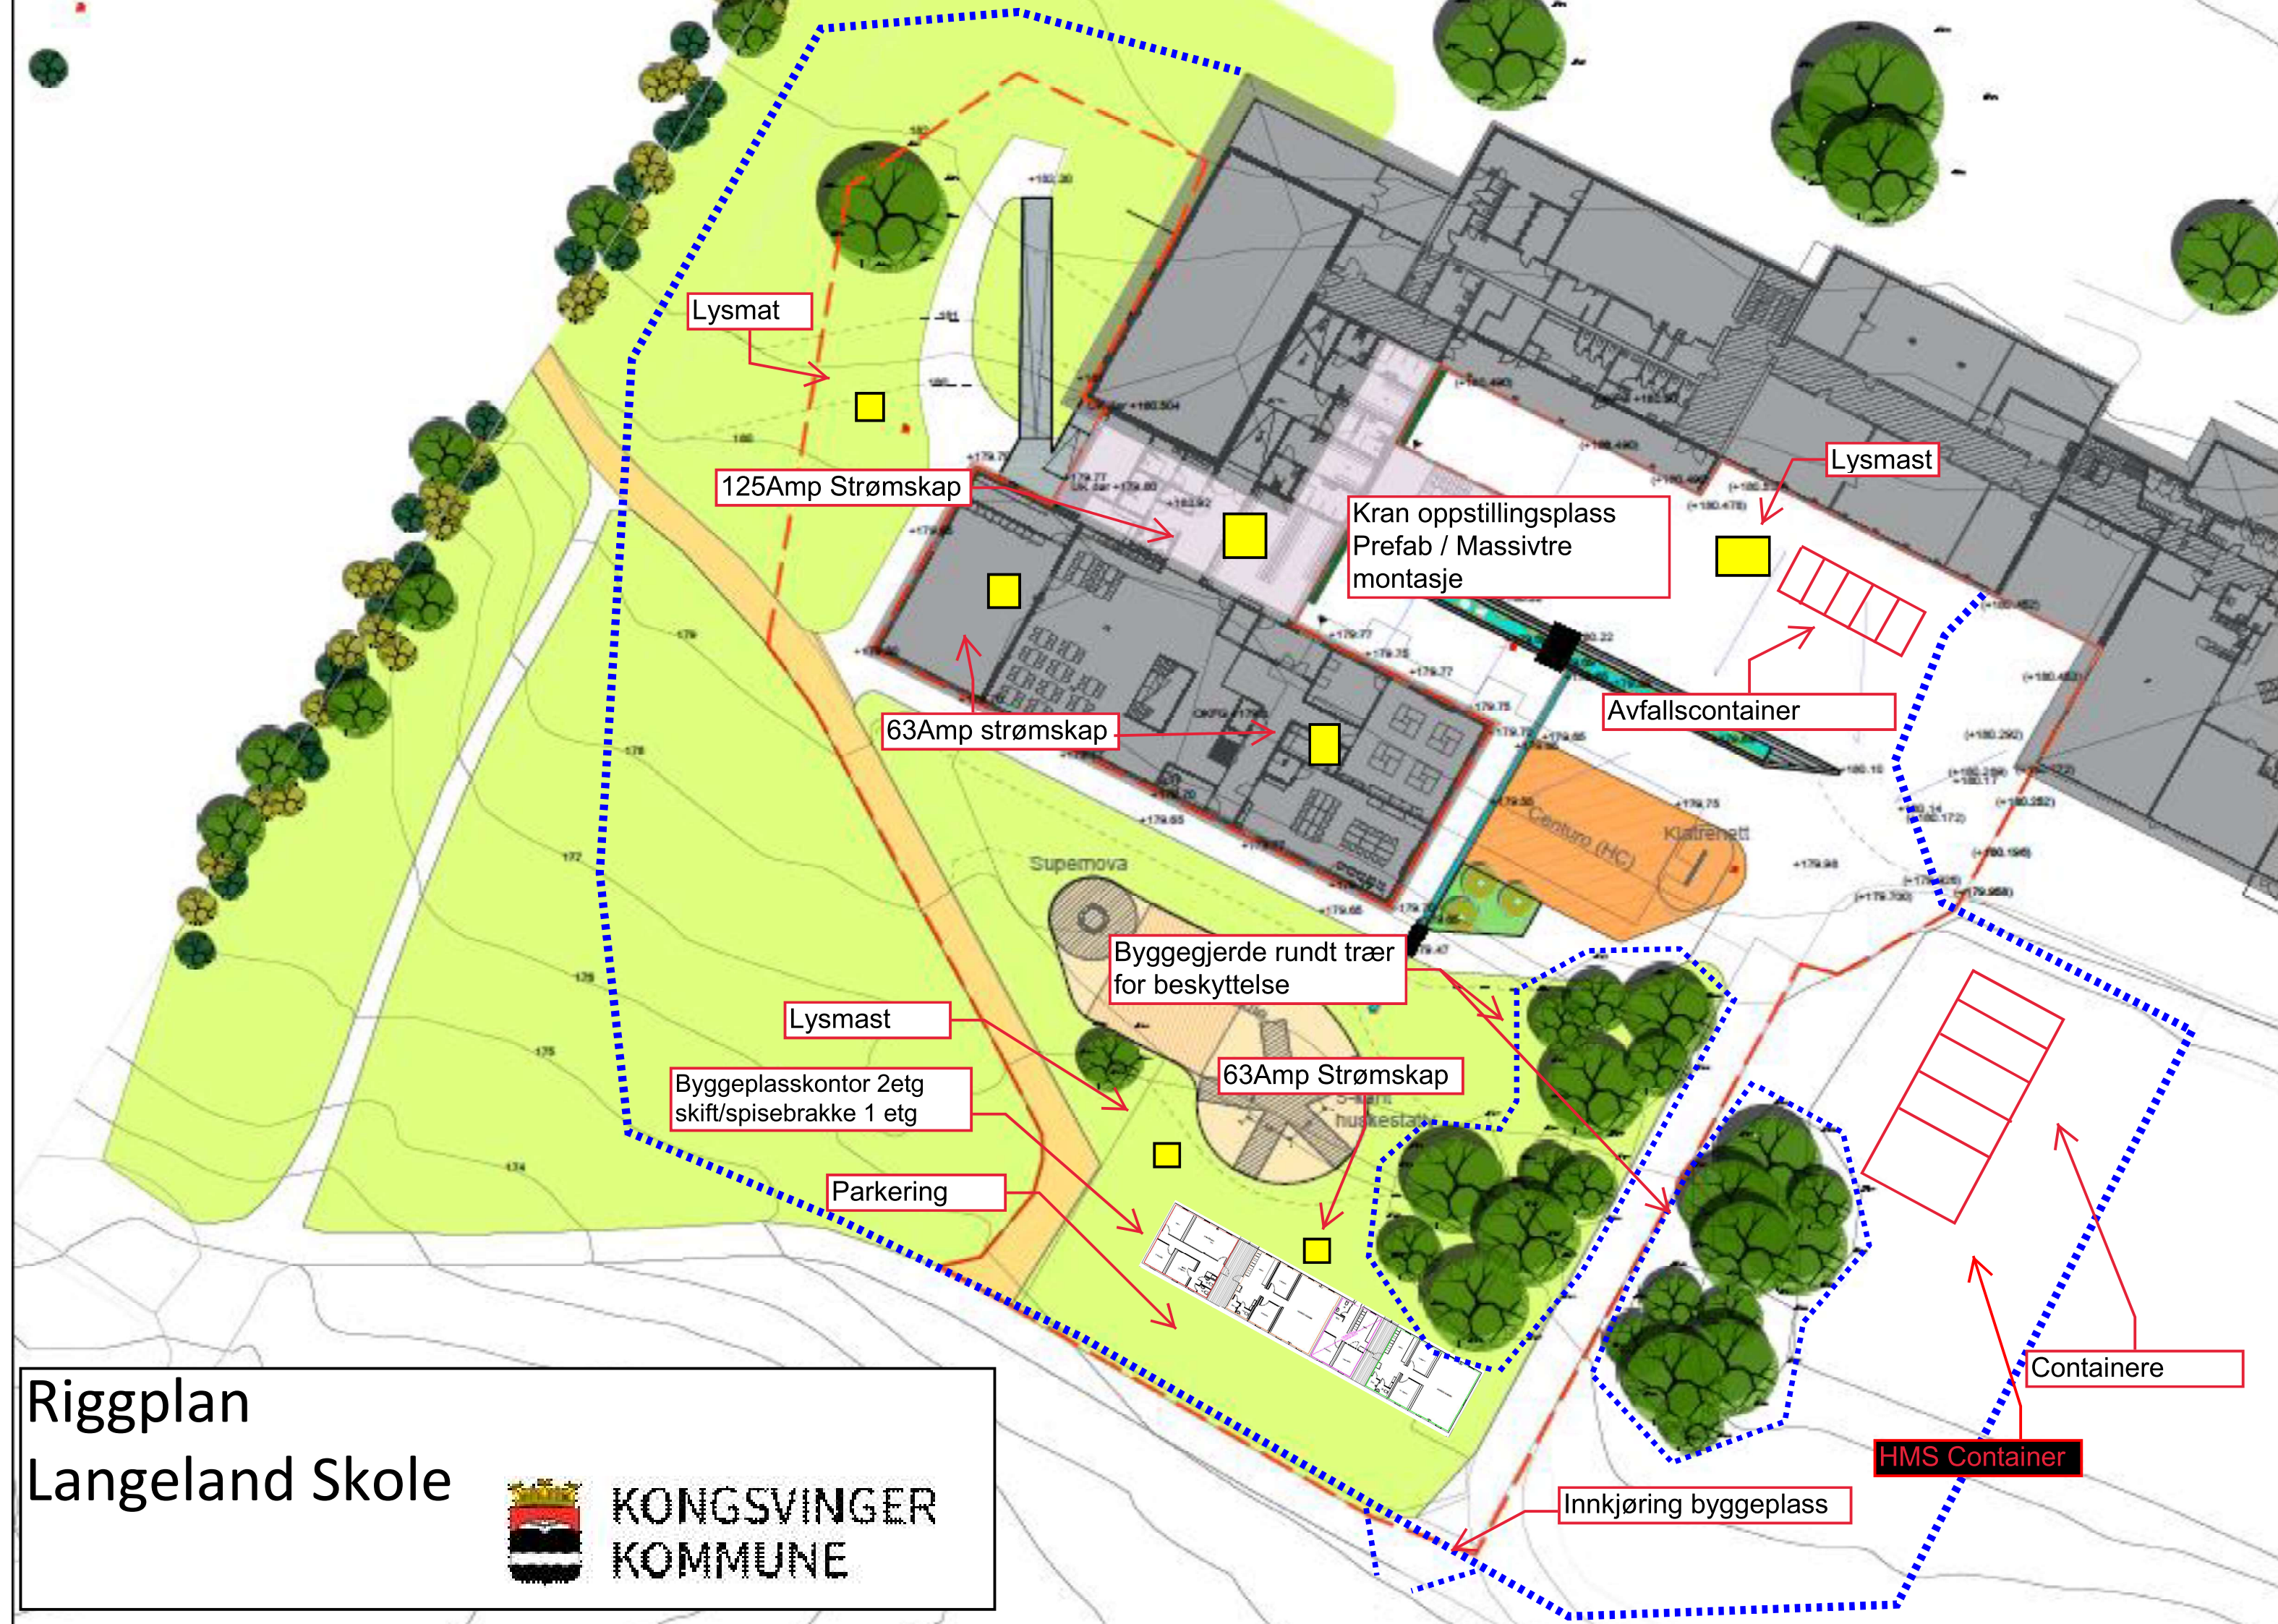

Riggplan
Langeland Skole



KONGSVINGER
KOMMUNE