


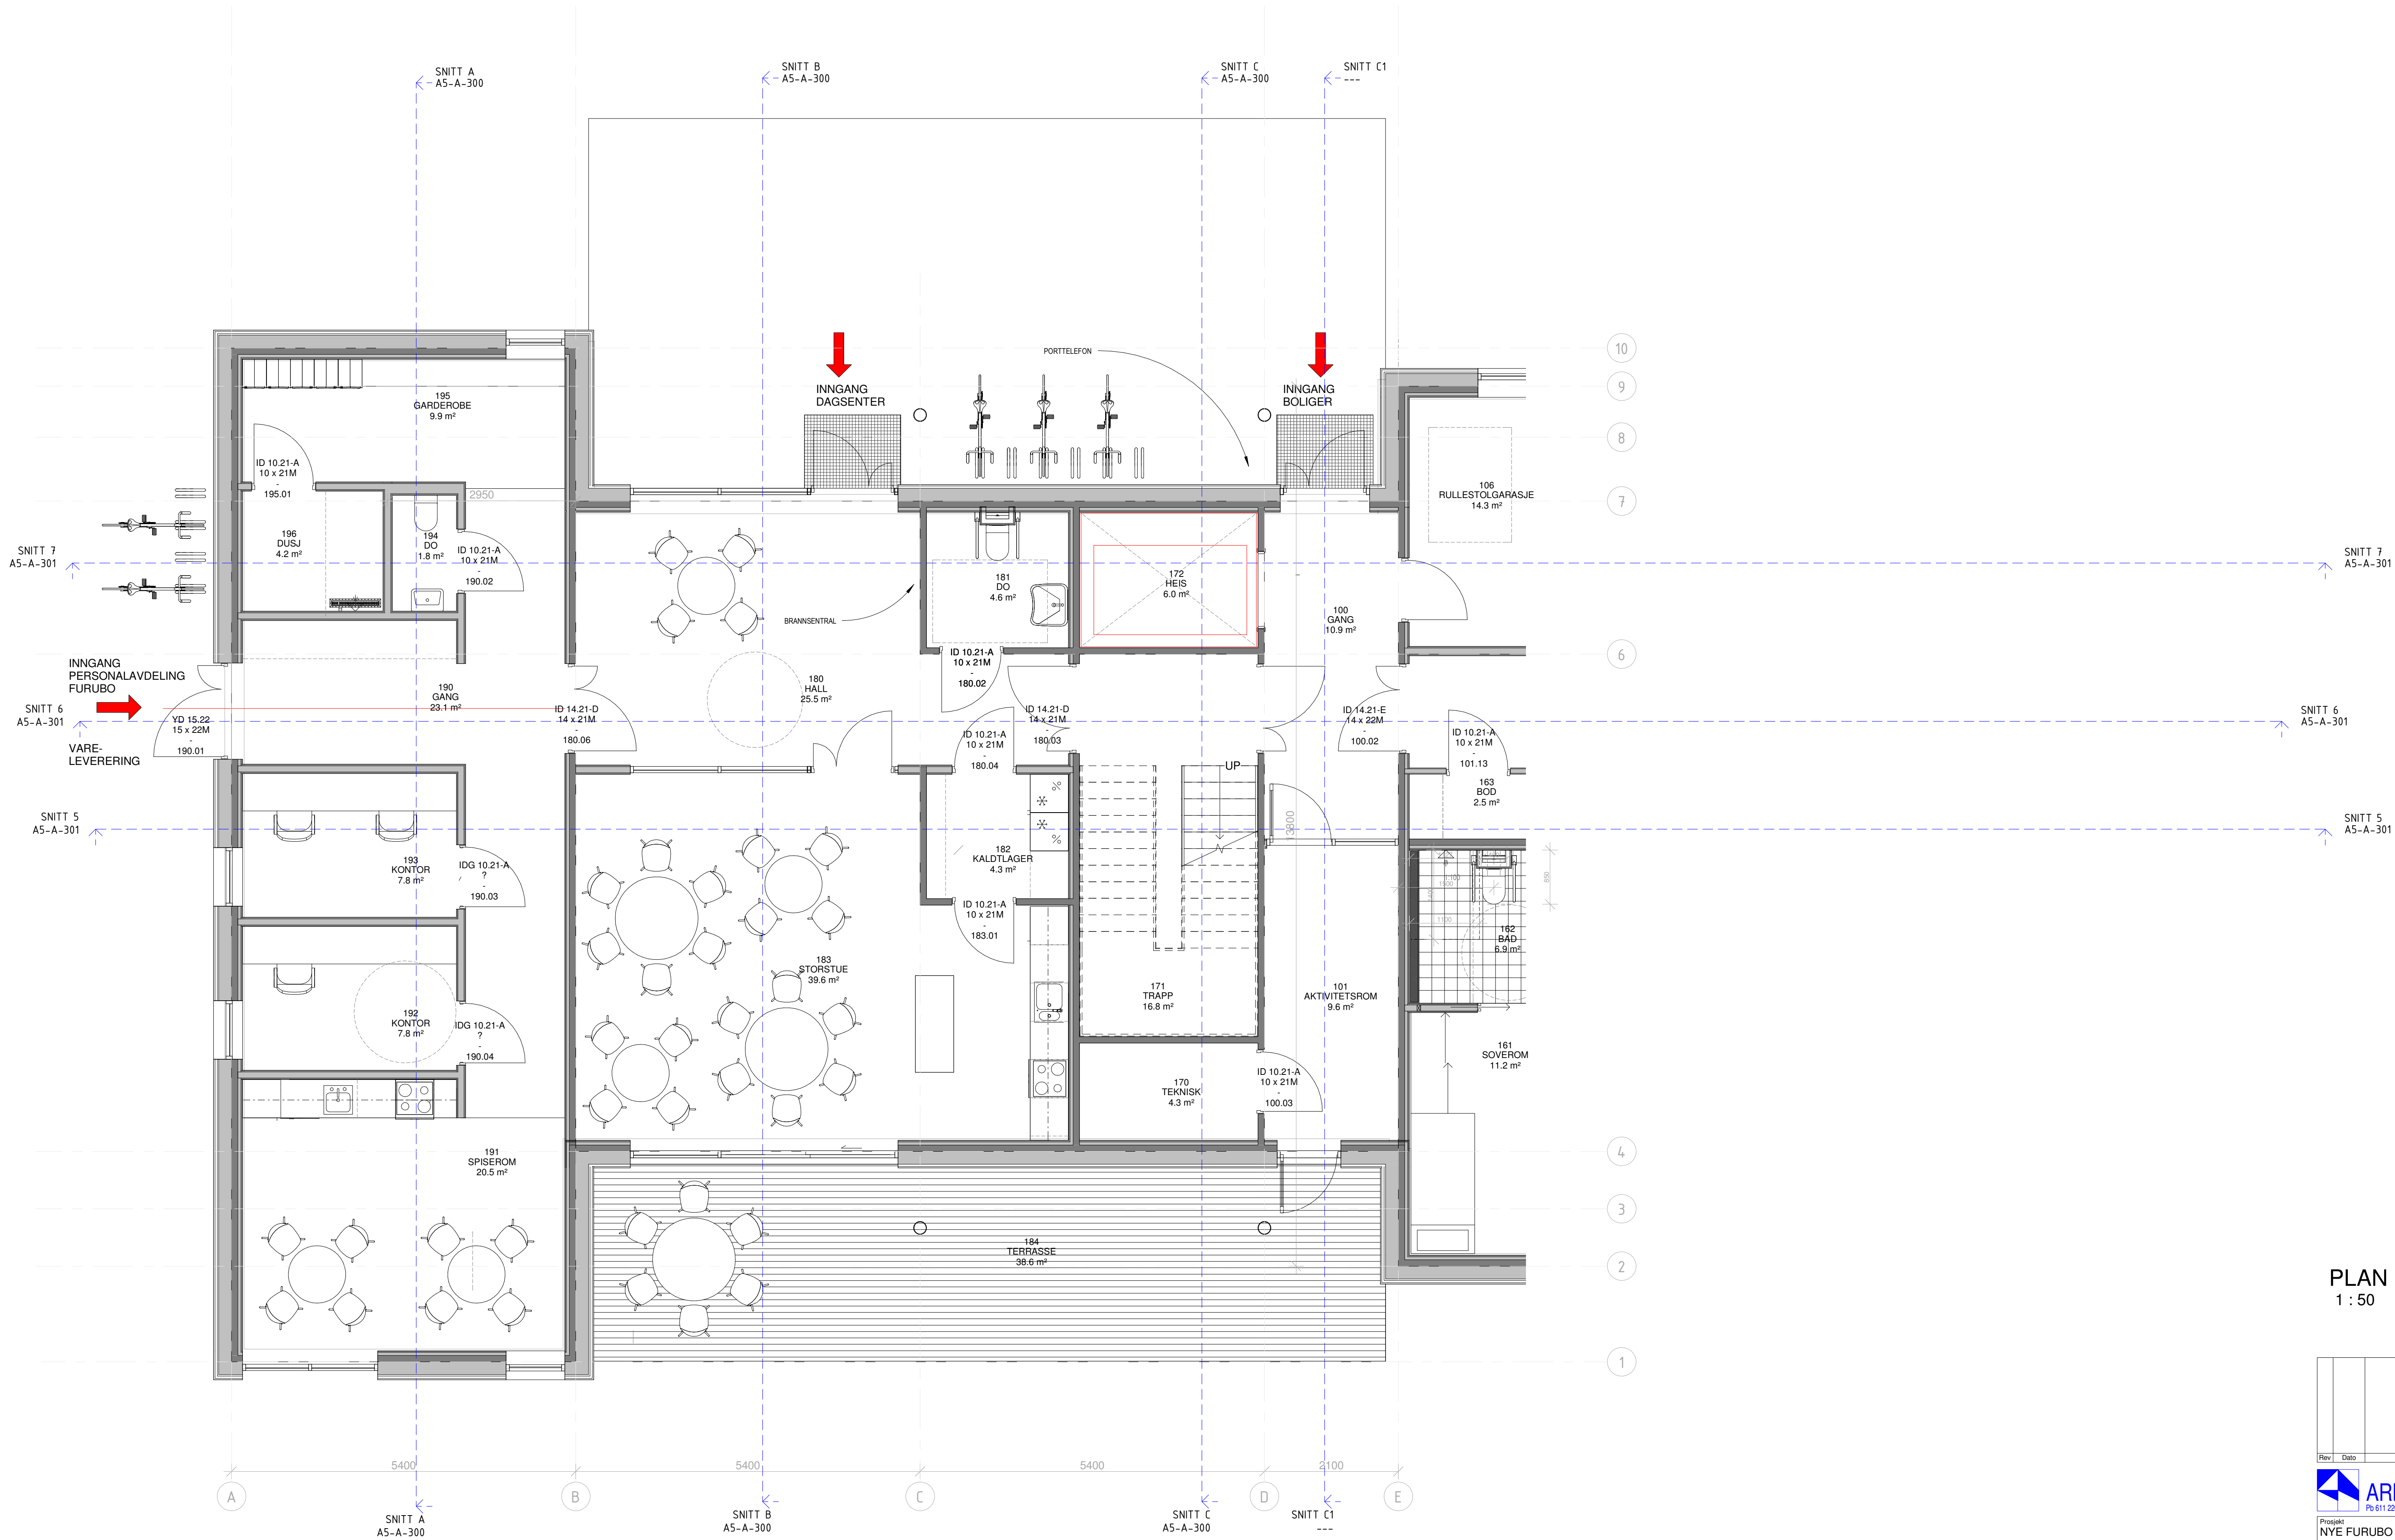

PLAN 01 - Del-1
1 : 50

Rev.	Dato	Tekst
		Tegn.
 ARKITEKTLAGET AS Postboks 12294 Kongsvinger 01 02 80 27 50 e-post: post@arkitektlaget.no		
Prosjekt NYE FURUBO - SOK		
Oppdragsnavn SØR-ODAL KOMMUNE		
Tegningsstatus ANBUD		
Tegningsnavn PLAN 01 - AKSE A-E		
Dato: 30.08.2021	Prosjektansvarlig: AH	Prosjekt: 3096
Målestokk: 1:50	Tegningsnr.: A5-A-111-1	Rev.: