
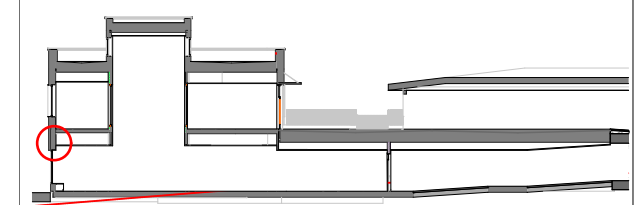


NB!
Alle mål skal sjekkes på stedet.
Ikke mål fra tegningen.
Opphavsrett til denne tegningen er beholdt arkitekten.

Tegninger leses i forbindelse med tegninger fra rådgivende ingeniører.

Tegning skrives ut i farge.

Det spesielle produkter er beskrevet skal de eller tilsvarende produkter leveres.

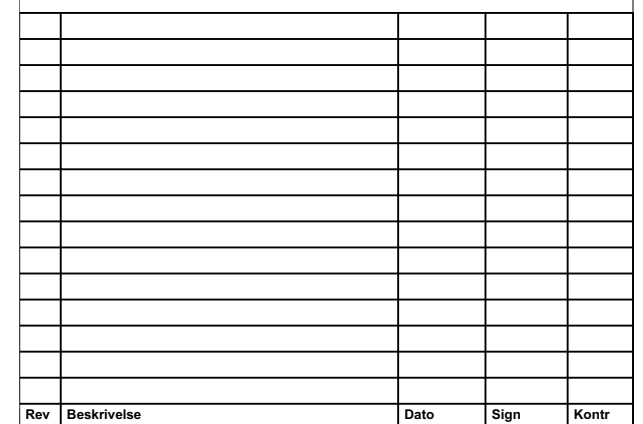

Prosjekteringsgruppen	
-----------------------	--

Arkitekt:

ARCHITECTOPIA

Besøk: 5. etg i Samfunnshuset, Arbeidersamfunnets plass 1, 0181 Oslo
Post: PB. 8928 Youngstorget, 0028 Oslo
Telefon: +47 90 79 46 14
E-post: aholt@architectopia.com
www.architectopia.com

Fase		Prosjekt for prosjekterende/	
Detailprosjekt		P584	
Tiltakshaver		Godkjent	
Kongsvinger kommune		AH	
kommune eiendom		Kontroll prosjekt.	
Rådhusplassen 3		Sign.	Kontroll
Kongsvinger 2212 Norge		DS	GJA
Prosjekt		Filnavn	
P584 Langeland skole tilbygg		P584_Langeland skole_DETALJ_PROSJEKT	
Dato		12.04.2021	
Målestøkk		1:5	
Kontroll utførende			
Gnr./Bnr./Festn.:			
51/103			
Prosjektnr.:	Tegningsnr.:	Ark.	
P584	A50-02	A2	
Type tegning:		Revisjon nr.	
Vertikal detalj - Overkant vindu 1. etasje			