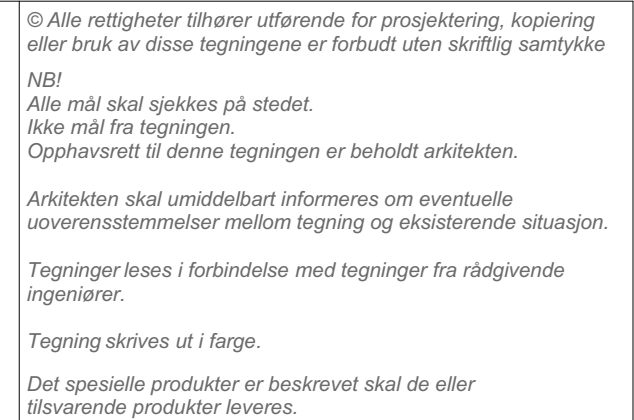
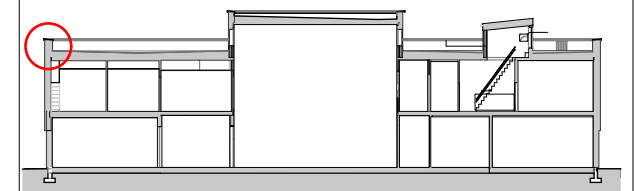


[illegible]

Prosjekteringsgruppen
Arkitekt:
 **ARCHITECTOPIA**

Besøk: 5. etg i Samfunnshuset, Arbeidersammfunnets plass 1, 0181 Oslo
Post: PB. 8928 Youngstorget, 0028 Oslo
Telefon: +47 90 79 46 14
E-post: aholt@architectopia.com
www.architectopia.com

Fase		Prosjekt for prosjekterende.	
Detaljprosjekt		P584	
Tiltakshaver		Godkjent	
Kongsvinger kommune		AH	
kommune eiendom		Kontroll prosjekt.	
Rådhusplassen 3		Sign.	Kontroll
Kongsvinger 2212 Norge		DS	GJA
Prosjekt		Filnavn	
Langeland skole tilbygg		P584_Langeland	
P584		skole_DETALJPROSJEKT	
Øvre Langelandsveg 65 2214		Dato	
Gnr./Bnr./Festennr.:		12.04.2021	
51/103		Målestokk	
Prosjektnr.:		1:5	
P584		Kontroll utførende	
Tegningsnr.:			
A50-4			
Type tegning:		Ark.	
Vertikal detalj - Gesims		A2	
		Revisjon nr.	