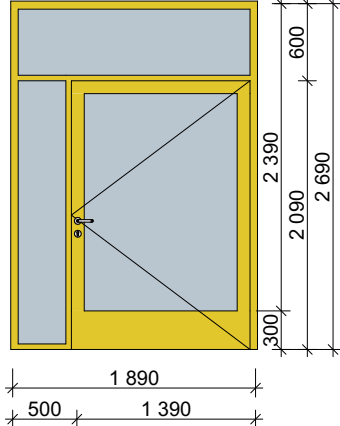
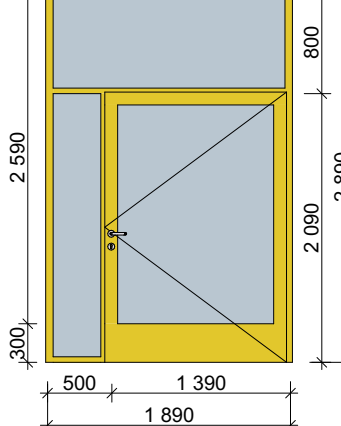
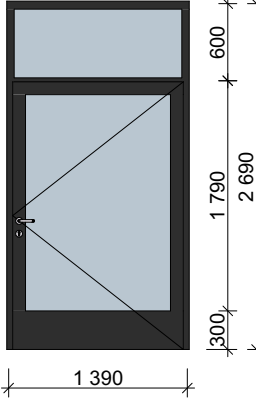
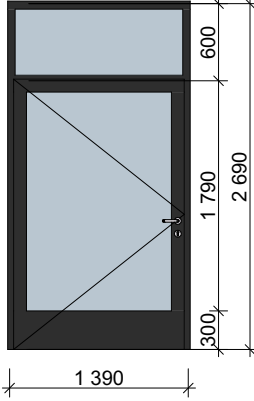
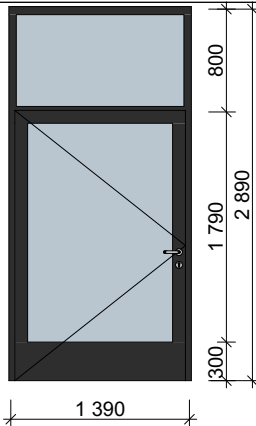
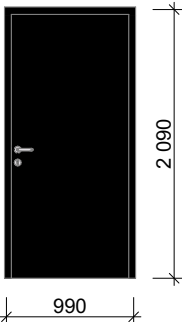
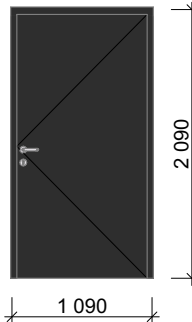
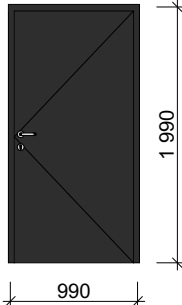


01 Skjema ytterdører tilbygg - tegnet utenfra					
ID		YD-01	YD-02	YD-03	YD-04
Slagretning		H	H	H	V
Åpningstype		Sidehengslet	Sidehengslet	Sidehengslet	Sidehengslet
Antall		1	1	2	2
Rev. ID		---	---	---	---
Endringsnr.					
					
Størrelse	B=	1 890	1 890	1 390	1 390
	H=	2 690	2 890	2 690	2 690
Brannklasse		-	-	-	-
Lydkrav		-	-	-	-
Kommentar		UU-markering på glass 0,9-1,5m høyde	UU-markering på glass 0,9-1,5m høyde	UU-markering på glass 0,9-1,5m høyde	UU-markering på glass 0,9-1,5m høyde
U-verdi		1,0	1,0	1,0	1,0
Funksjon		Hovedinngangsdør	Hovedinngangsdør / Rømningsdør	Rømningsdør	Rømningsdør
Terskel		Terskel iht UU-krav	Terskel iht UU-krav	Terskel iht UU-krav	Terskel iht UU-krav
Glass		Laminert herdet sikkerhetsglass	Laminert herdet sikkerhetsglass	Laminert herdet sikkerhetsglass	Laminert herdet sikkerhetsglass
Karm og list farge		RAL 1032	RAL 1032	RAL 8019	RAL 8019
Dørblad farge		RAL 1032	RAL 1032	RAL 8019	RAL 8019

01 Skjema ytterdører tilbygg - tegnet utenfra					
ID		YD-05	YD-06	YD-07	YD-08
Slagretning		V	H	H	H
Åpningstype		Sidehengslet	Sidehengslet	Sidehengslet	Sidehengslet
Antall		2	1	1	1
Rev. ID		---	---	---	---
Endringsnr.					
					
Størrelse	B=	1 390	990	1 090	990
	H=	2 890	2 090	2 090	1 990
Brannklasse		-	-	-	-
Lydkrav		-	-	-	-
Kommentar		UU-markering på glass 0,9-1,5m høyde	-	-	-
U-verdi		1,0	1,0	1,0	-
Funksjon		Rømningsdør	-	Rømningsdør	-
Terskel		Terskel iht UU-krav	Standard terskel, maks. 25mm	Terskel iht UU-krav	Terskel iht UU-krav
Glass		Laminert herdet sikkerhetsglass	-	-	-
Karm og list farge		RAL 8019	RAL 8019	RAL 8019	RAL 8019
Dørblad farge		RAL 8019	RAL 8019	RAL 8019	RAL 8019

© Alle rettigheter tilhører utførende for prosjektering, kopiering eller bruk av disse tegningene er forbudt uten skriftlig samtykke

NB!
*Alle mål skal sjekkes på stedet.
 Ikke mål fra tegningen.
 Opphavsrett til denne tegningen er beholdt arkitekten.*

Arkitekten skal umiddelbart informeres om eventuelle uoverensstemmelser mellom tegning og eksisterende situasjon.

Tegninger leses i forbindelse med tegninger fra rådgivende ingeniører.

Tegning skrives ut i farge.

Det spesielle produkter er beskrevet skal de eller tilsvarende produkter leveres.

Ytterdører skal ha laminert sikkerhetsglass på begge sider med mindre annet er spesifisert. Gjelder kun dørens glassfelt og sidefelt, ikke overlys.

Material: Aluminium

01	Sparkeplate fjernet	06.05.21	GJA
Rev	Beskrivelse	Dato	Kontr

Prosjekteringsgruppen

Arkitekt:

 ARCHITECTOPIA

Besøk: 5. etg i Samfunnshuset, Arbeidersamfunnets plass 1, 0181 Oslo
Post: PB. 8928 Youngstorget, 0028 Oslo
Telefon: +47 90 79 46 14
E-post: aholt@architectopia.com
www.architectopia.com

Fase		Prosjekt for prosjekterende/lev.	
Detaljprosjekt		P584	
Tiltakshaver		Godkjent	
Kongsvinger kommune kommune eiendom Rådhusplassen 3 Kongsvinger 2212 Norge		AH	
		Kontroll prosjekt.	
		Sign.	Kontroll
		DS	GJA
		Filnavn P584_Langeland tskt_DETALJPROSJEKT	
Prosjekt		Dato 12.04.2021	
Langeland skole tilbygg P584 Øvre Langelandsveg 65 2214		Målestokk	
Gnr./Bnr./Festenr.:		Kontroll utførende	
51/103			
Prosjektnr.:	Tegningsnr.:	Ark.	
P584	A61-01	A3	
Type tegning:		Revisjon nr.	
Dørskjema utvendig		01	