01 Skjema innerdører tilbygg - fra åpningsside

ID	ID-01	ID-02	ID-03	ID-04
Slagretning	V	V	V	H
Åpningstype	Sidehengslet	Sidehengslet	Sidehengslet	Sidehengslet
Antall	1	1	1	1
Rev. ID	---	---	---	---
Endringsnr.				
	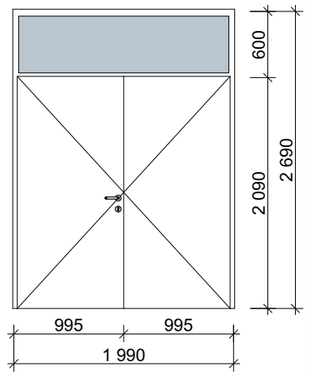	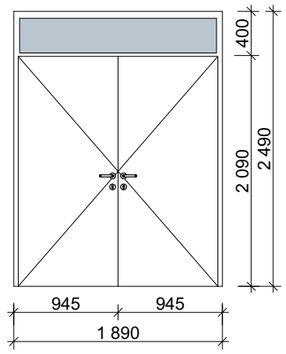	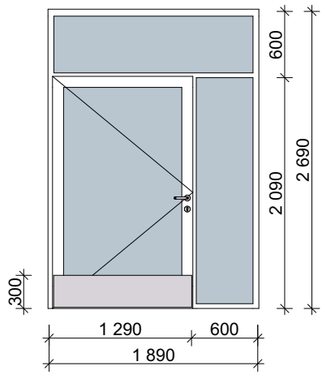	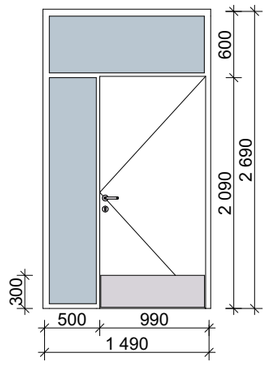
Størrelse B=	1 990	1 890	1 890	1 490
Størrelse H=	2 690	2 490	2 690	2 690
Brannklasse	EI 30-CSa	EI 60-CSa	-	EI 30-CSa
Lydkrav	-	-	-	R`w ≥ 35 dB
Kommentarer	Branndør	Branndør	UU markering på glassfelt og sidefelt i 0,9-1,5m høyde	UU markering på glass sidefelt 0,9-1,5m høyde
Terskel	Mekanisk hev/senk-terskel	Mekanisk hev/senk-terskel	Ingen terskel, overgangslist	Mekanisk hev/senk-terskel
Glass	Laminert sikkerhetsglass, Brannglass EI30	Brannglass EI60	Laminert herdet sikkerhetsglass	Glassfelt lydkrav R`w ≥ 35 dB
Karm og lister - farge	NCS - S 8000-N	NCS - S 8000-N	NCS - S 8000-N	NCS - S 8000-N
Dørblad - farge	NCS - S 8000-N	NCS - S 8000-N	NCS - S 8000-N	NCS - S 8000-N

01 Skjema innerdører tilbygg - fra åpningsside

ID	ID-05	ID-06	ID-07	ID-08
Slagretning	H	V	H	V
Åpningstype	Sidehengslet	Sidehengslet	Sidehengslet	Sidehengslet
Antall	1	1	1	1
Rev. ID	---	---	---	---
Endringsnr.				
	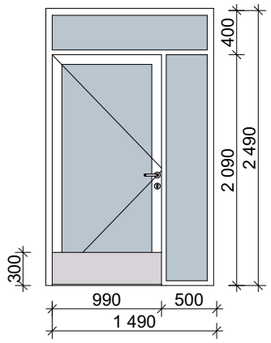	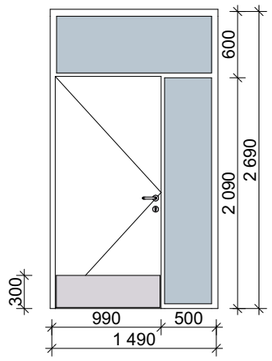	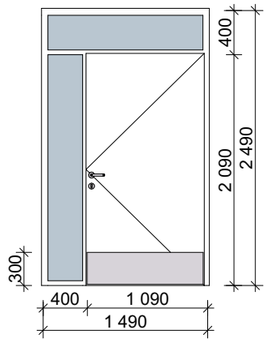	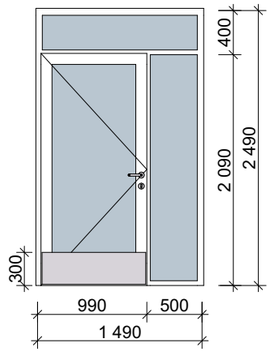
Størrelse B=	1 490	1 490	1 490	1 490
Størrelse H=	2 490	2 690	2 490	2 490
Brannklasse	-	EI 30-CSa	-	-
Lydkrav	-	R`w ≥ 33 dB	R`w ≥ 45dB	-
Kommentarer	UU markering på glass sidefelt 0,9-1,5m høyde	UU markering på glass sidefelt 0,9-1,5m høyde	UU markering på glass sidefelt 0,9-1,5m høyde	UU markering på glassfelt og sidefelt 0,9-1,5m høyde
Terskel	Ingen terskel, overgangslist	Mekanisk hev/senk-terskel	Mekanisk hev/senk-terskel	Ingen terskel, overgangslist
Glass	Laminert herdet sikkerhetsglass	Brannglass EI30, glassfelt R`w ≥ 33 dB	Laminert sikkerhetsglass begge sider - lydkrav R`w ≥ 45dB	Laminert herdet sikkerhetsglass
Karm og lister - farge	NCS - S 8000-N	NCS - S 8000-N	NCS - S 8000-N	NCS - S 8000-N
Dørblad - farge	NCS - S 8000-N	NCS - S 8000-N	NCS - S 8000-N	NCS - S 8000-N

© Alle rettigheter tilhører utførende for prosjektering, kopiering eller bruk av disse tegningene er forbudt uten skriftlig samtykke

NB!
Alle mål skal sjekkes på stedet.
Ikke mål fra tegningen.
Opphavsrett til denne tegningen er beholdt arkitekten.

Arkitekten skal umiddelbart informeres om eventuelle uoverensstemmelser mellom tegning og eksisterende situasjon.

Tegninger leses i forbindelse med tegninger fra rådgivende ingeniører.

Tegning skrives ut i farge.

Det spesielle produkter er beskrevet skal de eller tilsvarende produkter leveres.

Innerdører skal ha laminert sikkerhetsglass på begge sider med mindre annet er spesifisert. Gjelder kun dørens glassfelt og sidefelt, ikke overlys.

Rev	Beskrivelse	Dato	Sign	Kontr
01	Sparkeplater	06.05.21	DS	GJA

Prosjekteringsgruppen
Arkitekt:
ARCHITECTOPIA

Besøk: 5. etg i Samfunnshuset, Arbeidersamfunnets plass 1, 0181 Oslo
Post: PB. 8928 Youngstorget, 0028 Oslo
Telefon: +47 90 79 46 14
E-post: aholt@architectopia.com
www.architectopia.com

Fase
Detaljprosjekt

Prosjektnr. for prosjekterende/lev.
P584

Tiltakshaver
Kongsvinger kommune
kommune eiendom
Rådhusplassen 3
Kongsvinger 2212 Norge

Godkjent
AH

Kontroll prosjekt.
Sign. **DS** Kontroll **GJA**

Filnavn
P584_Langeland skole_DETALJPROSJEKT

Prosjekt
Langeland skole tilbygg
P584
Øvre Langelandsveg 65 2214

Dato
12.04.2021

Målestokk

Kontroll utførende

Gnr./Bnr./Festenr.:
51/103

Prosjektnr.:
P584

Tegningsnr.:
A61-04

Ark.
A3

Type tegning:
Dørskjema innvendig

Revisjon nr.
01