01 Skjema innerdører tilbygg - fra åpningsside		
ID		ID-41
Slagretning		V
Åpningstype		Sidehengslet
Antall		1
Rev. ID		---
Endringsnr.		
		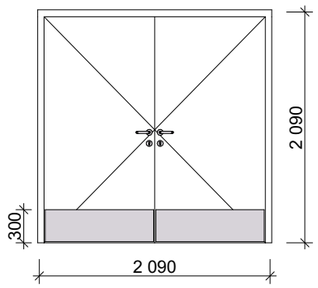
Størrelse	**B=**	2 090
	H=	2 090
Brannklasse		-
Lydkrav		-
Kommentarer		
Terskel		Ingen
Glass		-
Karm og lister - farge		NCS - S 3500-N
Dørblad - farge		NCS - S 3500-N

© Alle rettigheter tilhører utførende for prosjektering, kopiering eller bruk av disse tegningene er forbudt uten skriftlig samtykke

NB!
Alle mål skal sjekkes på stedet.
Ikke mål fra tegningen.
Opphavsrett til denne tegningen er beholdt arkitekten.

Arkitekten skal umiddelbart informeres om eventuelle uoverensstemmelser mellom tegning og eksisterende situasjon.

Tegninger leses i forbindelse med tegninger fra rådgivende ingeniører.

Tegning skrives ut i farge.

Det spesielle produkter er beskrevet skal de eller tilsvarende produkter leveres.

Innerdører skal ha laminert sikkerhetsglass på begge sider med mindre annet er spesifisert. Gjelder kun dørens glassfelt og sidefelt, ikke overlys.

Rev	Beskrivelse	Dato	Sign	Kontr
01	Sparkeplater	06.05.21	DS	GJA

Prosjekteringsgruppen
Arkitekt:
ARCHITECTOPIA

Besøk: 5. etg i Samfunnshuset, Arbeidersamfunnets plass 1, 0181 Oslo
Post: PB. 8928 Youngstorget, 0028 Oslo
Telefon: +47 90 79 46 14
E-post: aholt@architectopia.com
www.architectopia.com

Fase
Detaljprosjekt

Prosjektnr. for prosjekterende/lev.
P584

Tiltakshaver
Kongsvinger kommune kommune eiendom Rådhusplassen 3 Kongsvinger 2212 Norge

Godkjent
AH

Kontroll prosjekt.
Sign. **DS**
Kontroll **GJA**

Filnavn
P584_Langeland skole_DETALJPROSJEKT

Prosjekt
Langeland skole tilbygg P584
Øvre Langelandsveg 65 2214

Dato
12.04.2021

Målestokk

Kontroll utførende

Gnr./Bnr./Festenr.:
51/103

Prosjektnr.:
P584

Tegningsnr.:
A61-09

Ark.
A3

Type tegning:
Dørskjema innvendig

Revisjon nr.
01