02 Skjema utvendige vinduer tilbygg - sett utenfra

ID		YV-01	YV-02	YV-03	YV-03-S
Antall		19	6	18	8
Endringsnr.					
		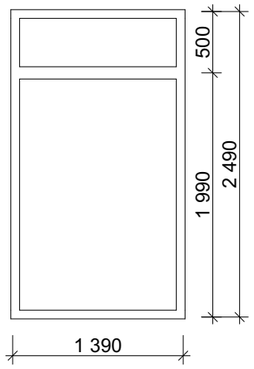	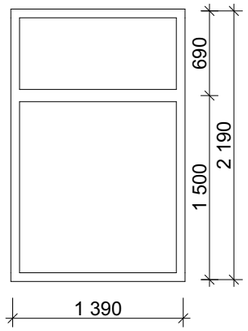	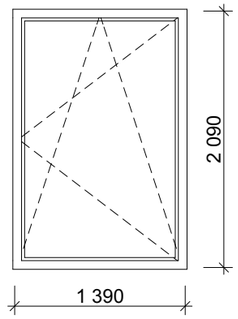	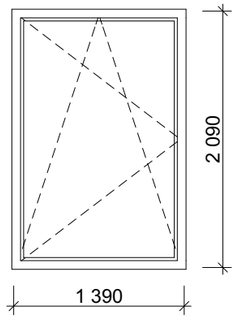
Størrelse	B=	1 390	1 390	1 390	1 390
	H=	2 490	2 190	2 090	2 090
Brannklasse		-	-	-	-
Lydkrav		-	-	-	-
Funksjon		-	-	-	-
U-verdi		0,8	0,8	0,8	0,8
Glass		Laminert herdet sikkerhetsglass. Klart glass, nøytralt.	Laminert herdet sikkerhetsglass. Klart glass, nøytralt.	Laminert herdet sikkerhetsglass. Klart glass, nøytralt.	Laminert herdet sikkerhetsglass. Klart glass, nøytralt.
Karmtype		Tre med ALU beslag ute	Tre med ALU beslag ute	Tre med ALU beslag ute	Tre med ALU beslag ute
Farge karm og ramme utvendig		RAL 8019	RAL 8019	RAL 8019	RAL 8019
Farge karm og ramme innvendig		RAL 8019 / NCS S 8000-N	RAL 8019 / NCS S 8000-N	RAL 8019 / NCS S 8000-N	RAL 8019 / NCS S 8000-N
Åpningstype hovedramme		Fast glass	Fast glass	Drei-kipp	Drei-kipp speilvendt
Barnesikring		Nei	Nei	Ja	Ja
Brystningshøyde		200	500	800	800

02 Skjema utvendige vinduer tilbygg - sett utenfra

ID		YV-04	YV-05	YV-06
Antall		1	8	6
Endringsnr.				
		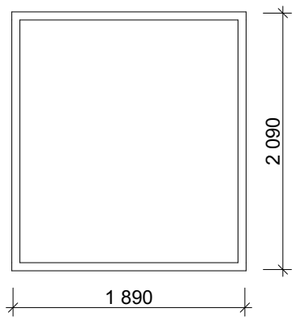	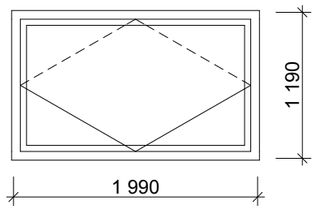	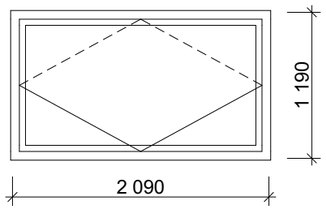
Størrelse	B=	1 890	1 990	2 090
	H=	2 090	1 190	1 190
Brannklasse		-	-	-
Lydkrav		-	-	-
Funksjon		-	Overlys amfi. Håndtak fra utsiden, åpnes fra utsiden.	Overlys amfi. Håndtak fra utsiden, åpnes fra utsiden.
U-verdi		0,8	0,8	0,8
Glass		Laminert herdet sikkerhetsglass. Klart glass, nøytralt.	Klart glass, nøytralt	Klart glass, nøytralt
Karmtype		Tre med ALU beslag ute	Tre med ALU beslag ute	Tre med ALU beslag ute
Farge karm og ramme utvendig		RAL 1032	RAL 8019	RAL 8019
Farge karm og ramme innvendig		RAL 8019 / NCS S 8000-N	RAL 8019 / NCS S 8000-N	RAL 8019 / NCS S 8000-N
Åpningstype hovedramme		Fast glass	Toppsving	Toppsving
Barnesikring		Nei	Nei	Nei
Brystningshøyde		450	850	850

© Alle rettigheter tilhører utførende for prosjektering, kopiering eller bruk av disse tegningene er forbudt uten skriftlig samtykke

NB!
Alle mål skal sjekkes på stedet.
Ikke mål fra tegningen.
Opphavsrett til denne tegningen er beholdt arkitekten.

Arkitekten skal umiddelbart informeres om eventuelle uoverensstemmelser mellom tegning og eksisterende situasjon.

Tegninger leses i forbindelse med tegninger fra rådgivende ingeniører.

Tegning skrives ut i farge.

Det spesielle produkter er beskrevet skal de eller tilsvarende produkter leveres.

Rev	Beskrivelse	Dato	Sign	Kontr

Prosjekteringsgruppen
Arkitekt:
ARCHITECTOPIA

Besøk: 5. etg i Samfunnshuset, Arbeidersamfunnets plass 1, 0181 Oslo
Post: PB. 8928 Youngstorget, 0028 Oslo
Telefon: +47 90 79 46 14
E-post: aholt@architectopia.com
www.architectopia.com

Fase
Detaljprosjekt

Prosjektnr. for prosjekterende/lev.
P584

Tiltakshaver
Kongsvinger kommune kommune eiendom Rådhusplassen 3 Kongsvinger 2212 Norge

Godkjent
AH

Kontroll prosjekt.
Sign. **DS** Kontroll **GJA**

Filnavn
P584_Langeland skole_DETALJPROSJEKT

Dato
12.04.2021

Prosjekt
Langeland skole tilbygg P584
Øvre Langelandsveg 65 2214

Målestokk

Kontroll utførende

Gnr./Bnr./Festenr.:
51/103

Prosjektnr.:
P584

Tegningsnr.:
A62-01

Ark.
A3

Type tegning:
Vinduskjema utvendig

Revisjon nr.