02 Skjema innvendige vinduer tilbygg			
ID	VI-01	VI-02	VI-03
Antall	1	1	1
Rev. ID	---	---	---
Endringsnr.			
	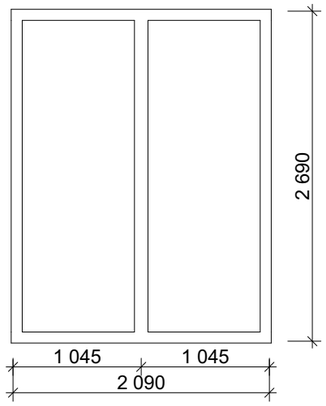	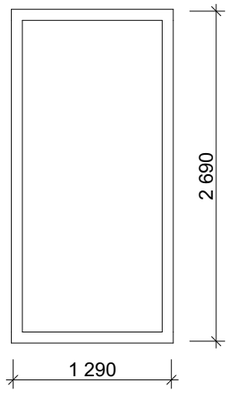	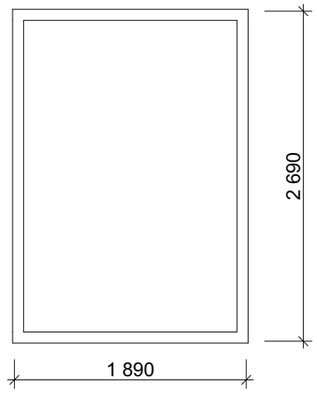
Størrelse B=	2 090	1 290	1 890
Størrelse H=	2 690	2 690	2 690
Brannklasse	-	EI 30	EI 30
Lydkrav	R`w ≥ 37 dB	R`w ≥ 47 dB	R`w ≥ 47 dB
Funksjon	Støydempende vindu	Støydempende, brannvindu	Støydempende, brannvindu
Glass	Laminert herdet sikkerhetsglass	Laminert herdet sikkerhetsglass	Laminert herdet sikkerhetsglass
Karmtype	Tre	Tre	Tre
Farge karm/ramme utvendig	RAL 8019 / NCS S 8000-N	RAL 8019 / NCS S 8000-N	RAL 8019 / NCS S 8000-N
Farge karm/ramme innvendig	RAL 8019 / NCS S 8000-N	RAL 8019 / NCS S 8000-N	RAL 8019 / NCS S 8000-N
UU Markering	0,9-1,5m høyde	0,9-1,5m høyde	0,9-1,5m høyde
Bamesikring	Nei	Nei	Nei
Brystningshøyde	200	200	200

02 Skjema innvendige vinduer tilbygg			
ID	VI-04	VI-05	VI-06
Antall	1	1	1
Rev. ID	---	---	---
Endringsnr.			
	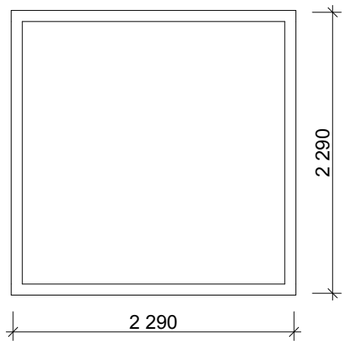	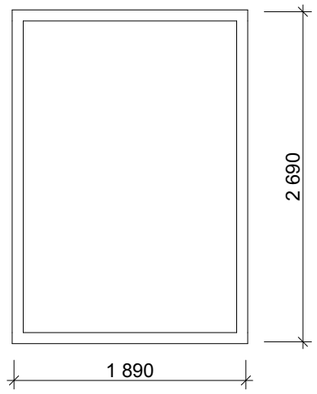	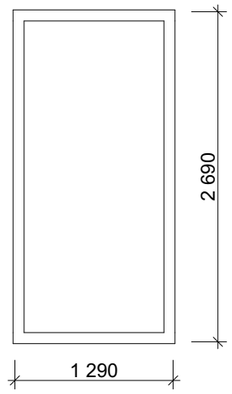
Størrelse B=	2 290	1 890	1 290
Størrelse H=	2 290	2 690	2 690
Brannklasse	EI 30	EI 30	EI 30
Lydkrav	-	-	-
Funksjon	Brannvindu	Brannvindu	Brannvindu
Glass	Laminert herdet sikkerhetsglass	Laminert herdet sikkerhetsglass. Klart glass, nøytralt	Laminert herdet sikkerhetsglass
Karmtype	Tre	Tre	Tre
Farge karm/ramme utvendig	RAL 8019 / NCS S 8000-N	RAL 8019 / NCS S 8000-N	RAL 8019 / NCS S 8000-N
Farge karm/ramme innvendig	RAL 8019 / NCS S 8000-N	RAL 8019 / NCS S 8000-N	RAL 8019 / NCS S 8000-N
UU Markering	0,9-1,5m høyde	0,9-1,5m høyde	0,9-1,5m høyde
Bamesikring	Nei	Nei	Nei
Brystningshøyde	200	200	200

© Alle rettigheter tilhører utførende for prosjektering, kopiering eller bruk av disse tegningene er forbudt uten skriftlig samtykke

NB!
Alle mål skal sjekkes på stedet.
Ikke mål fra tegningen.
Opphavsrett til denne tegningen er beholdt arkitekten.

Arkitekten skal umiddelbart informeres om eventuelle uoverensstemmelser mellom tegning og eksisterende situasjon.

Tegninger leses i forbindelse med tegninger fra rådgivende ingeniører.

Tegning skrives ut i farge.

Det spesielle produkter er beskrevet skal de eller tilsvarende produkter leveres.

Rev	Beskrivelse	Dato	Sign	Kontr

Prosjekteringsgruppen
Arkitekt:
ARCHITECTOPIA

Besøk: 5. etg i Samfunnshuset, Arbeidersamfunnets plass 1, 0181 Oslo
Post: PB. 8928 Youngstorget, 0028 Oslo
Telefon: +47 90 79 46 14
E-post: aholt@architectopia.com
www.architectopia.com

Fase
Detaljprosjekt

Prosjektnr. for prosjekterende/lev.
P584

Tiltakshaver
Kongsvinger kommune kommune eiendom Rådhusplassen 3 Kongsvinger 2212 Norge

Godkjent
AH

Kontroll prosjekt.
Sign. **DS**
Kontroll **GJA**

Filnavn
P584_Langeland skole_DETALJPROSJEKT

Prosjekt
Langeland skole tilbygg P584
Øvre Langelandsveg 65 2214

Dato
12.04.2021

Målestokk

Kontroll utførende

Gnr./Bnr./Festenr.:
51/103

Prosjektnr.:
P584

Tegningsnr.:
A62-02

Ark.
A3

Type tegning:
Vinduskjema innvendig

Revisjon nr.