02 Skjema innvendige vinduer tilbygg			
ID	VI-07	VI-08	VI-09
Antall	1	1	1
Rev. ID	---	---	---
Endringsnr.			
	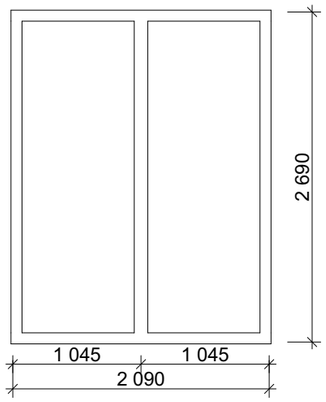	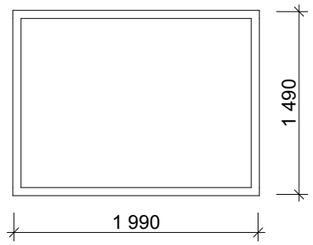	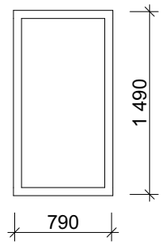
Størrelse **B=**	2 090	1 990	790
Størrelse **H=**	2 690	1 490	1 490
Brannklasse	-	-	-
Lydkrav	-	-	R`w ≥ 37 dB
Funksjon	-	-	-
Glass	Laminert herdet sikkerhetsglass	Klart glass, nøytralt	Klart glass, nøytralt
Karmtype	Tre	Tre	Tre
Farge karm/ramme utvendig	RAL 8019 / NCS S 8000-N	RAL - 7004 / NCS S-3500-N	NCS S4020-B
Farge karm/ramme innvendig	RAL 8019 / NCS S 8000-N	RAL - 7004 / NCS S-3500-N	NCS S4020-B
UU Markering	0,9-1,5m høyde	-	-
Bamesikring	Nei	Nei	Nei
Brystningshøyde	200	1 200	1 100

02 Skjema innvendige vinduer tilbygg			
ID	VI-10	VI-11	VI-12
Antall	1	2	1
Rev. ID	---	---	---
Endringsnr.			
	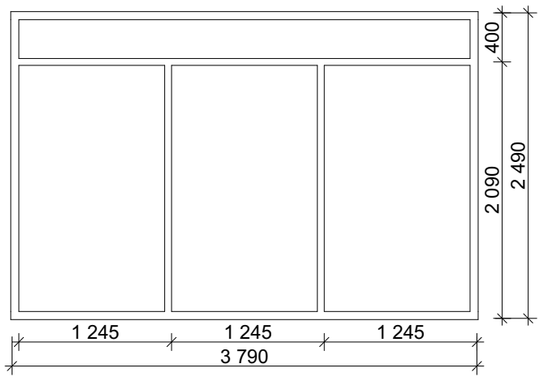	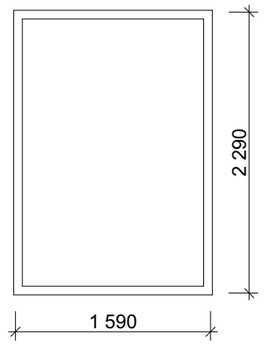	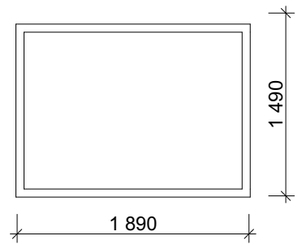
Størrelse **B=**	3 790	1 590	1 890
Størrelse **H=**	2 490	2 290	1 390
Brannklasse	-	-	-
Lydkrav	R`w ≥ 37 dB	R`w ≥ 37 dB	-
Funksjon	Støydempende vindu	Støydempende vindu	-
Glass	Laminert herdet sikkerhetsglass på begge sider	Laminert herdet sikkerhetsglass på begge sider.	Klart glass, Nøytralt
Karmtype	Tre	Tre	Tre
Farge karm/ramme utvendig	RAL 8019 / NCS S 8000-N	NCS 3352-Y96R	RAL - 7004 / NCS S-3500-N
Farge karm/ramme innvendig	RAL 8019 / NCS S 8000-N	NCS 3352-Y96R	RAL - 7004 / NCS S-3500-N
UU Markering	0,9-1,5m høyde	0,9-1,5m høyde	-
Bamesikring	Nei	Nei	Nei
Brystningshøyde	0	200	1 200

© Alle rettigheter tilhører utførende for prosjektering, kopiering eller bruk av disse tegningene er forbudt uten skriftlig samtykke

NB!
Alle mål skal sjekkes på stedet.
Ikke mål fra tegningen.
Opphavsrett til denne tegningen er beholdt arkitekten.

Arkitekten skal umiddelbart informeres om eventuelle uoverensstemmelser mellom tegning og eksisterende situasjon.

Tegninger leses i forbindelse med tegninger fra rådgivende ingeniører.

Tegning skrives ut i farge.

Det spesielle produkter er beskrevet skal de eller tilsvarende produkter leveres.

Rev	Beskrivelse	Dato	Sign	Kontr

Prosjekteringsgruppen
Arkitekt:
ARCHITECTOPIA

Besøk: 5. etg i Samfunnshuset, Arbeidersamfunnets plass 1, 0181 Oslo
Post: PB. 8928 Youngstorget, 0028 Oslo
Telefon: +47 90 79 46 14
E-post: aholt@architectopia.com
www.architectopia.com

Fase
Detaljprosjekt

Prosjektnr. for prosjekterende/lev.
P584

Tiltakshaver
Kongsvinger kommune kommune eiendom Rådhusplassen 3 Kongsvinger 2212 Norge

Godkjent
AH

Kontroll prosjekt.
Sign. **DS**
Kontroll **GJA**

Filnavn
P584_Langeland skole_DETALJPROSJEKT

Prosjekt
Langeland skole tilbygg P584
Øvre Langelandsveg 65 2214

Dato
12.04.2021

Målestokk

Kontroll utførende

Gnr./Bnr./Festenr.:
51/103

Prosjektnr.:
P584

Tegningsnr.:
A62-03

Ark.
A3

Type tegning:
Vinduskjema innvendig

Revisjon nr.