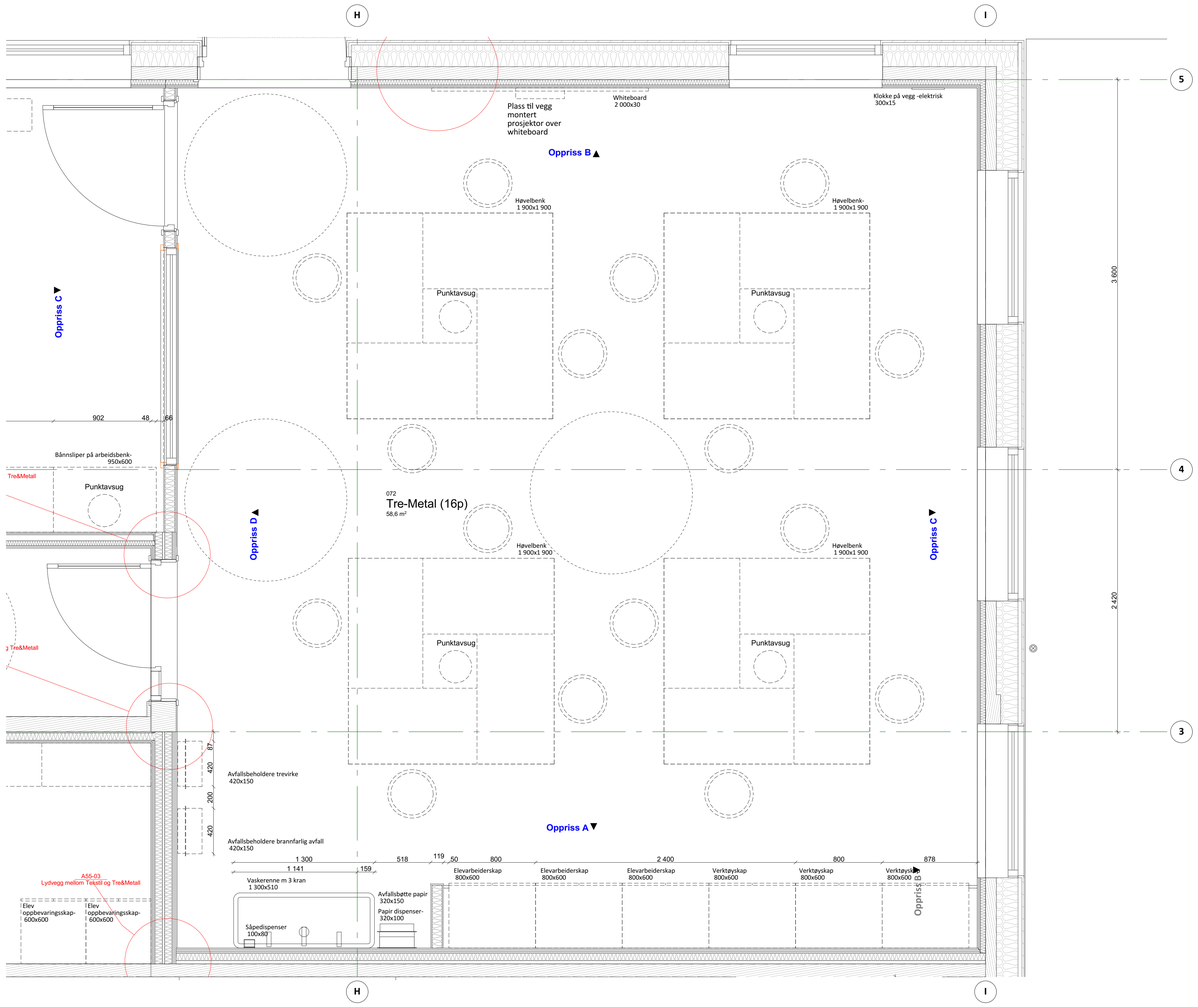

1:20 Plan

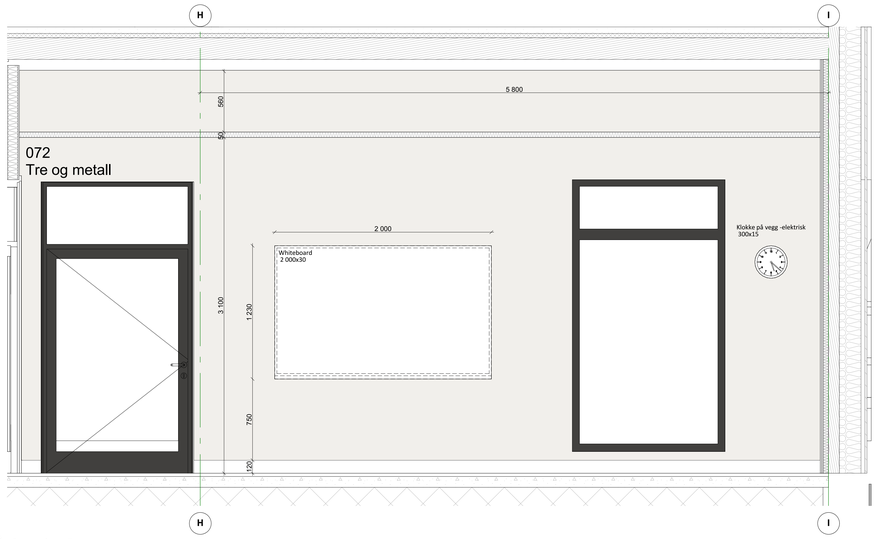

1:20 Oppriss B

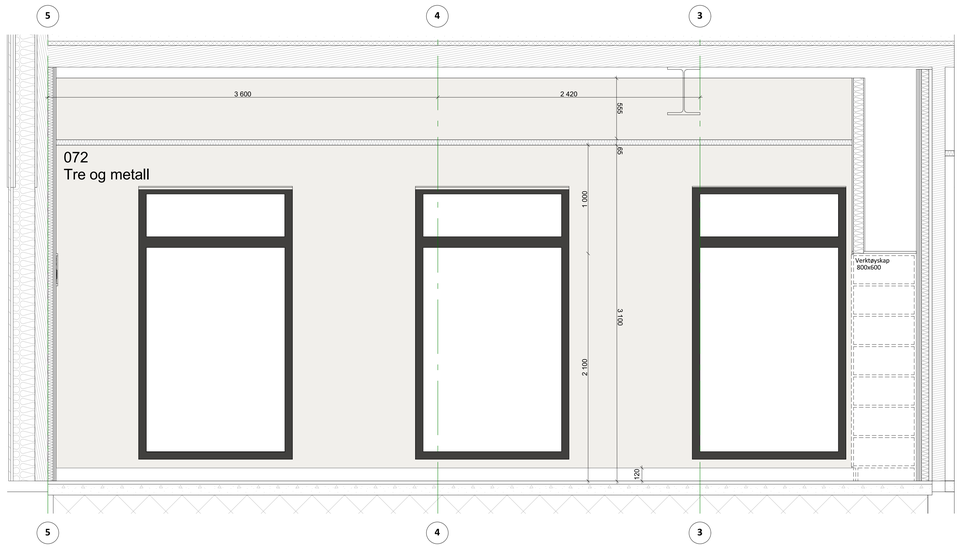

1:20 Oppriss C

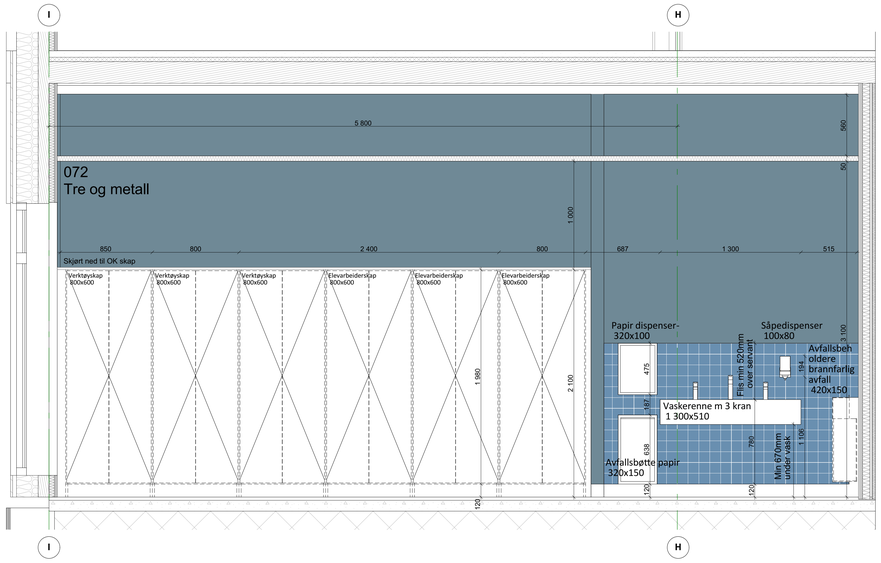

1:20 Oppriss A

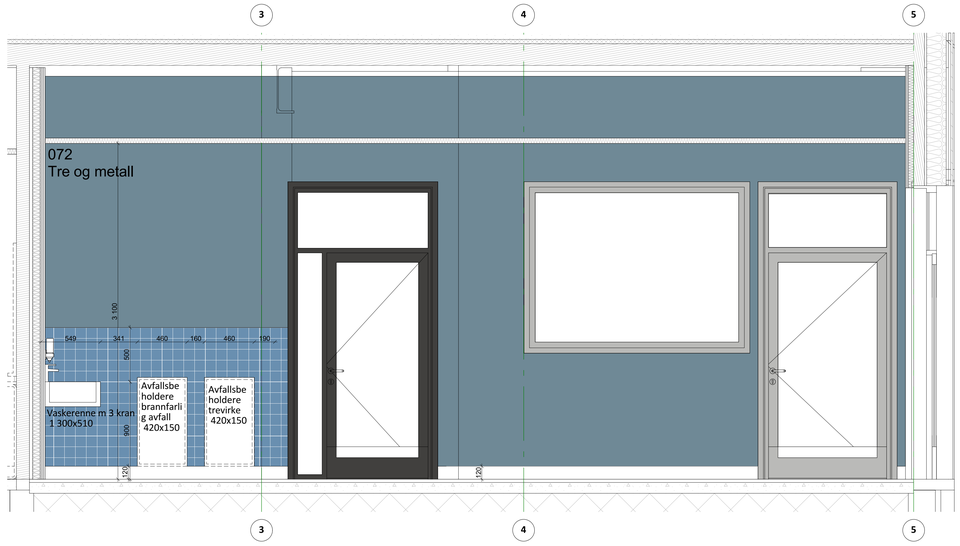

1:20 Oppriss D

© Alle rettigheter tilhører utførende for prosjektering, kopiering eller bruk av disse tegningene er forbudt uten skriftlig samtykke

NB!
Alle mål skal sjekkes på stedet.
Ikke mål fra tegningen.
Opphavsrett til denne tegningen er beholdt arkitekten.

Arkitekten skal umiddelbart informeres om eventuelle uoverensstemmelser mellom tegning og eksisterende situasjon.

Tegninger leses i forbindelse med tegninger fra rådgivende ingeniører.

Tegning skrives ut i farge.

Det spesielle produkter er beskrevet skal de eller tilsvarende produkter leveres.

- Fast inventar
- Løst inventar
- Veggmaling Jotun 5159 NCS S4020-B
- Veggmaling NCS - S 0500-N
- Massivtre
- Flis Størrelse 100x100mm RAL 2606025 NCS - S 3030-R90B
- Dør NCS - S 3500-N
- Dør NCS - S 8000-N

Rev	Beskrivelse	Dato	Sign	Kontr

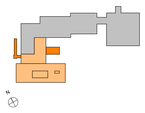

Prosjekterende/gruppen
Arkitekt:
ARCHITECTOPIA
Besøk: S. stg.i Samfunnshuset, Arbeiderbeveg.fortsetta plass 1, 0181 Oslo
Post: PB. 8928 Youngstorget, 0028 Oslo
Telefon: +47 93 79 46 14
E-post: ahs@architectopia.com
www.architectopia.com

Fase: **Detaljprosjekt**	Prosjekt nr.:**P584**
Tiltakshaver: **Kongsvinger kommune kommune eiendom Rådhusplassen 3 Kongsvinger 2212 Norge**	Godkjent: **AH**
	Kontroll prosjekt: Sign.: **RMG** Kontroll: **GJA**
Prosjekt: **Langeland skole tilbygg P584** **Øvre Langelandsveg 65 2214**	Filnavn: P584 Langeland skole_DETALJPROSJEKT Dato: 12.04.2021
	1:20
	Kontroll utførende
Gnr./Bnr./Festenr./Seksjonsnr.: **51/103**	
Prosjektnr.: **P584**	Tegningsnr.: **A68-05**
Type tegning: **Tre metal inventar skjema**	Ark.: **AH**
	Rørlegger nr.: