


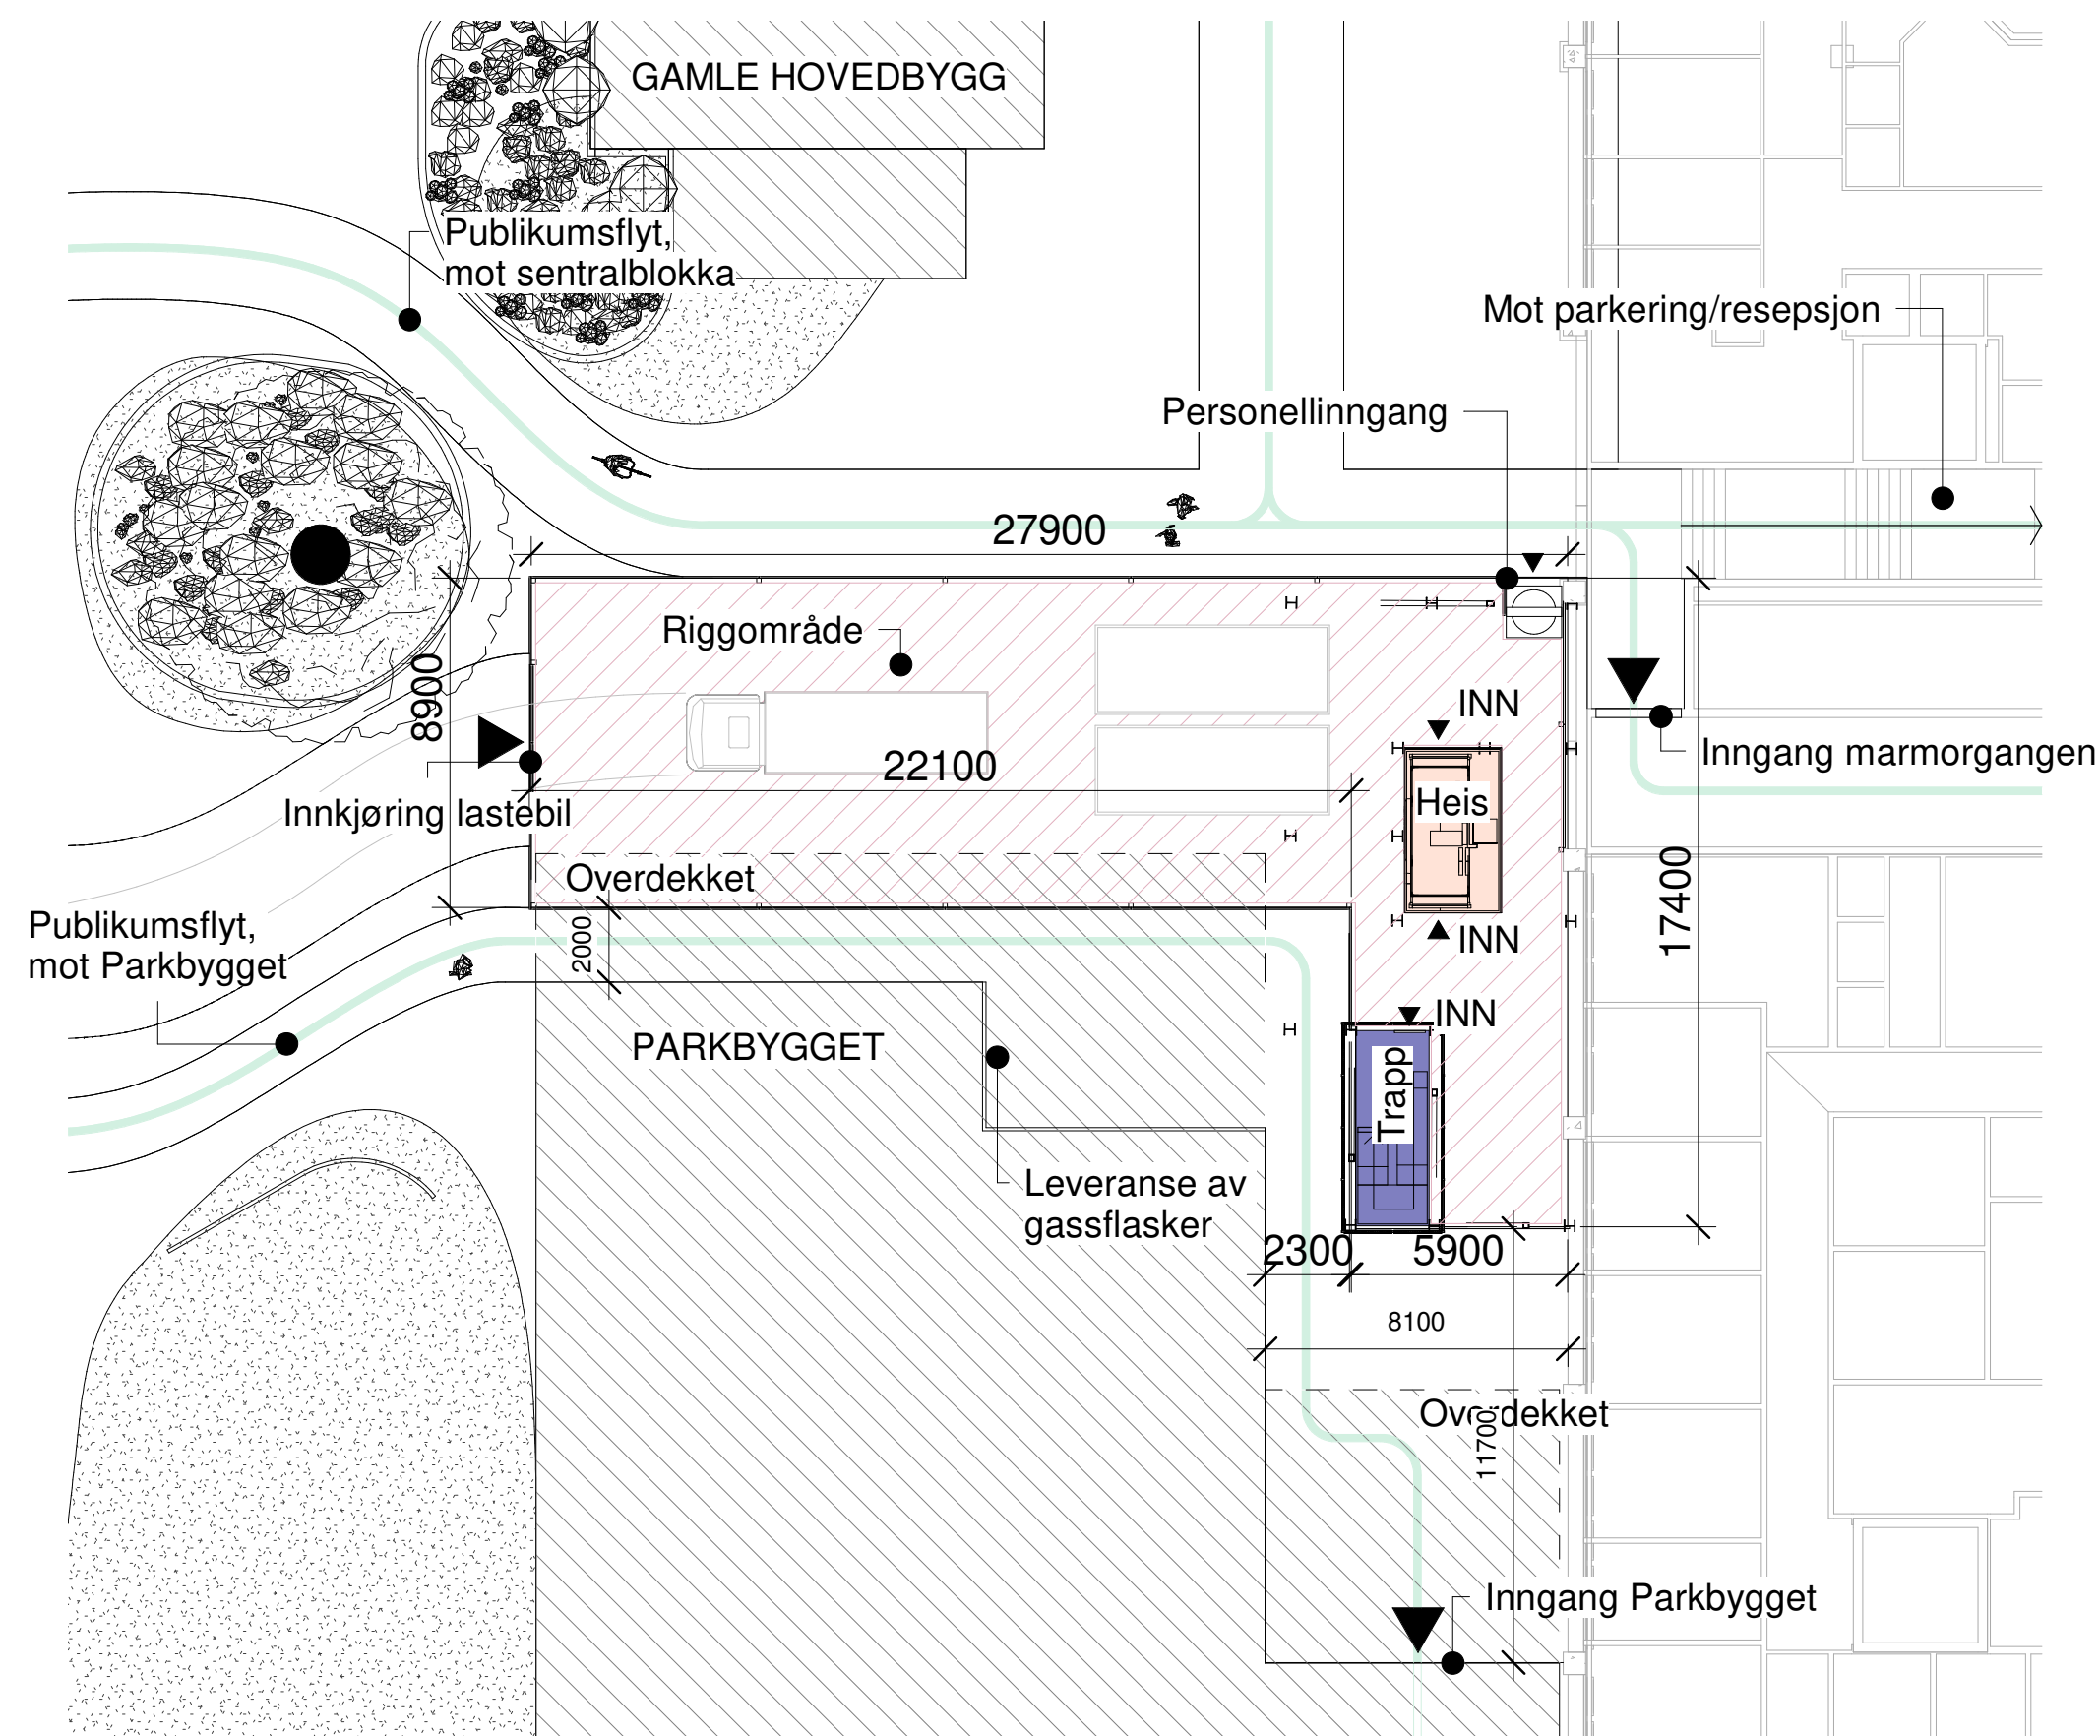

Rev	Beskrivelse av revisjonen	Utført	Kontr.	Dato
8				
7				
6				
5				
4				
3				
2				
1				
0				
U				
V				

Lokasjonsfigur:

Henvisninger:

Tegningsprodusent:

ARK:

IARK:

LARK:

RIB:

Firmalogo:

Referanse:

Byggherre:

HELSE BERGEN
Haukeland universitetssjukehus

Prosjektnavn:

Riggområde SB


Prosjektfase:	Prosjekt nr.:
RAMMESØKNAD	02439

Format:	A2
Målestokk:	1:200
Godkj.:	EOL
Tegnet:	CB
Dato:	18/05/21


Helse Bergen tegningsnummer:

20-01-002439-U01-xx-xx-10-001

Bygg - Prosjektnr. - Etasje - Fag - System - Type - Løpenr.	Rev.

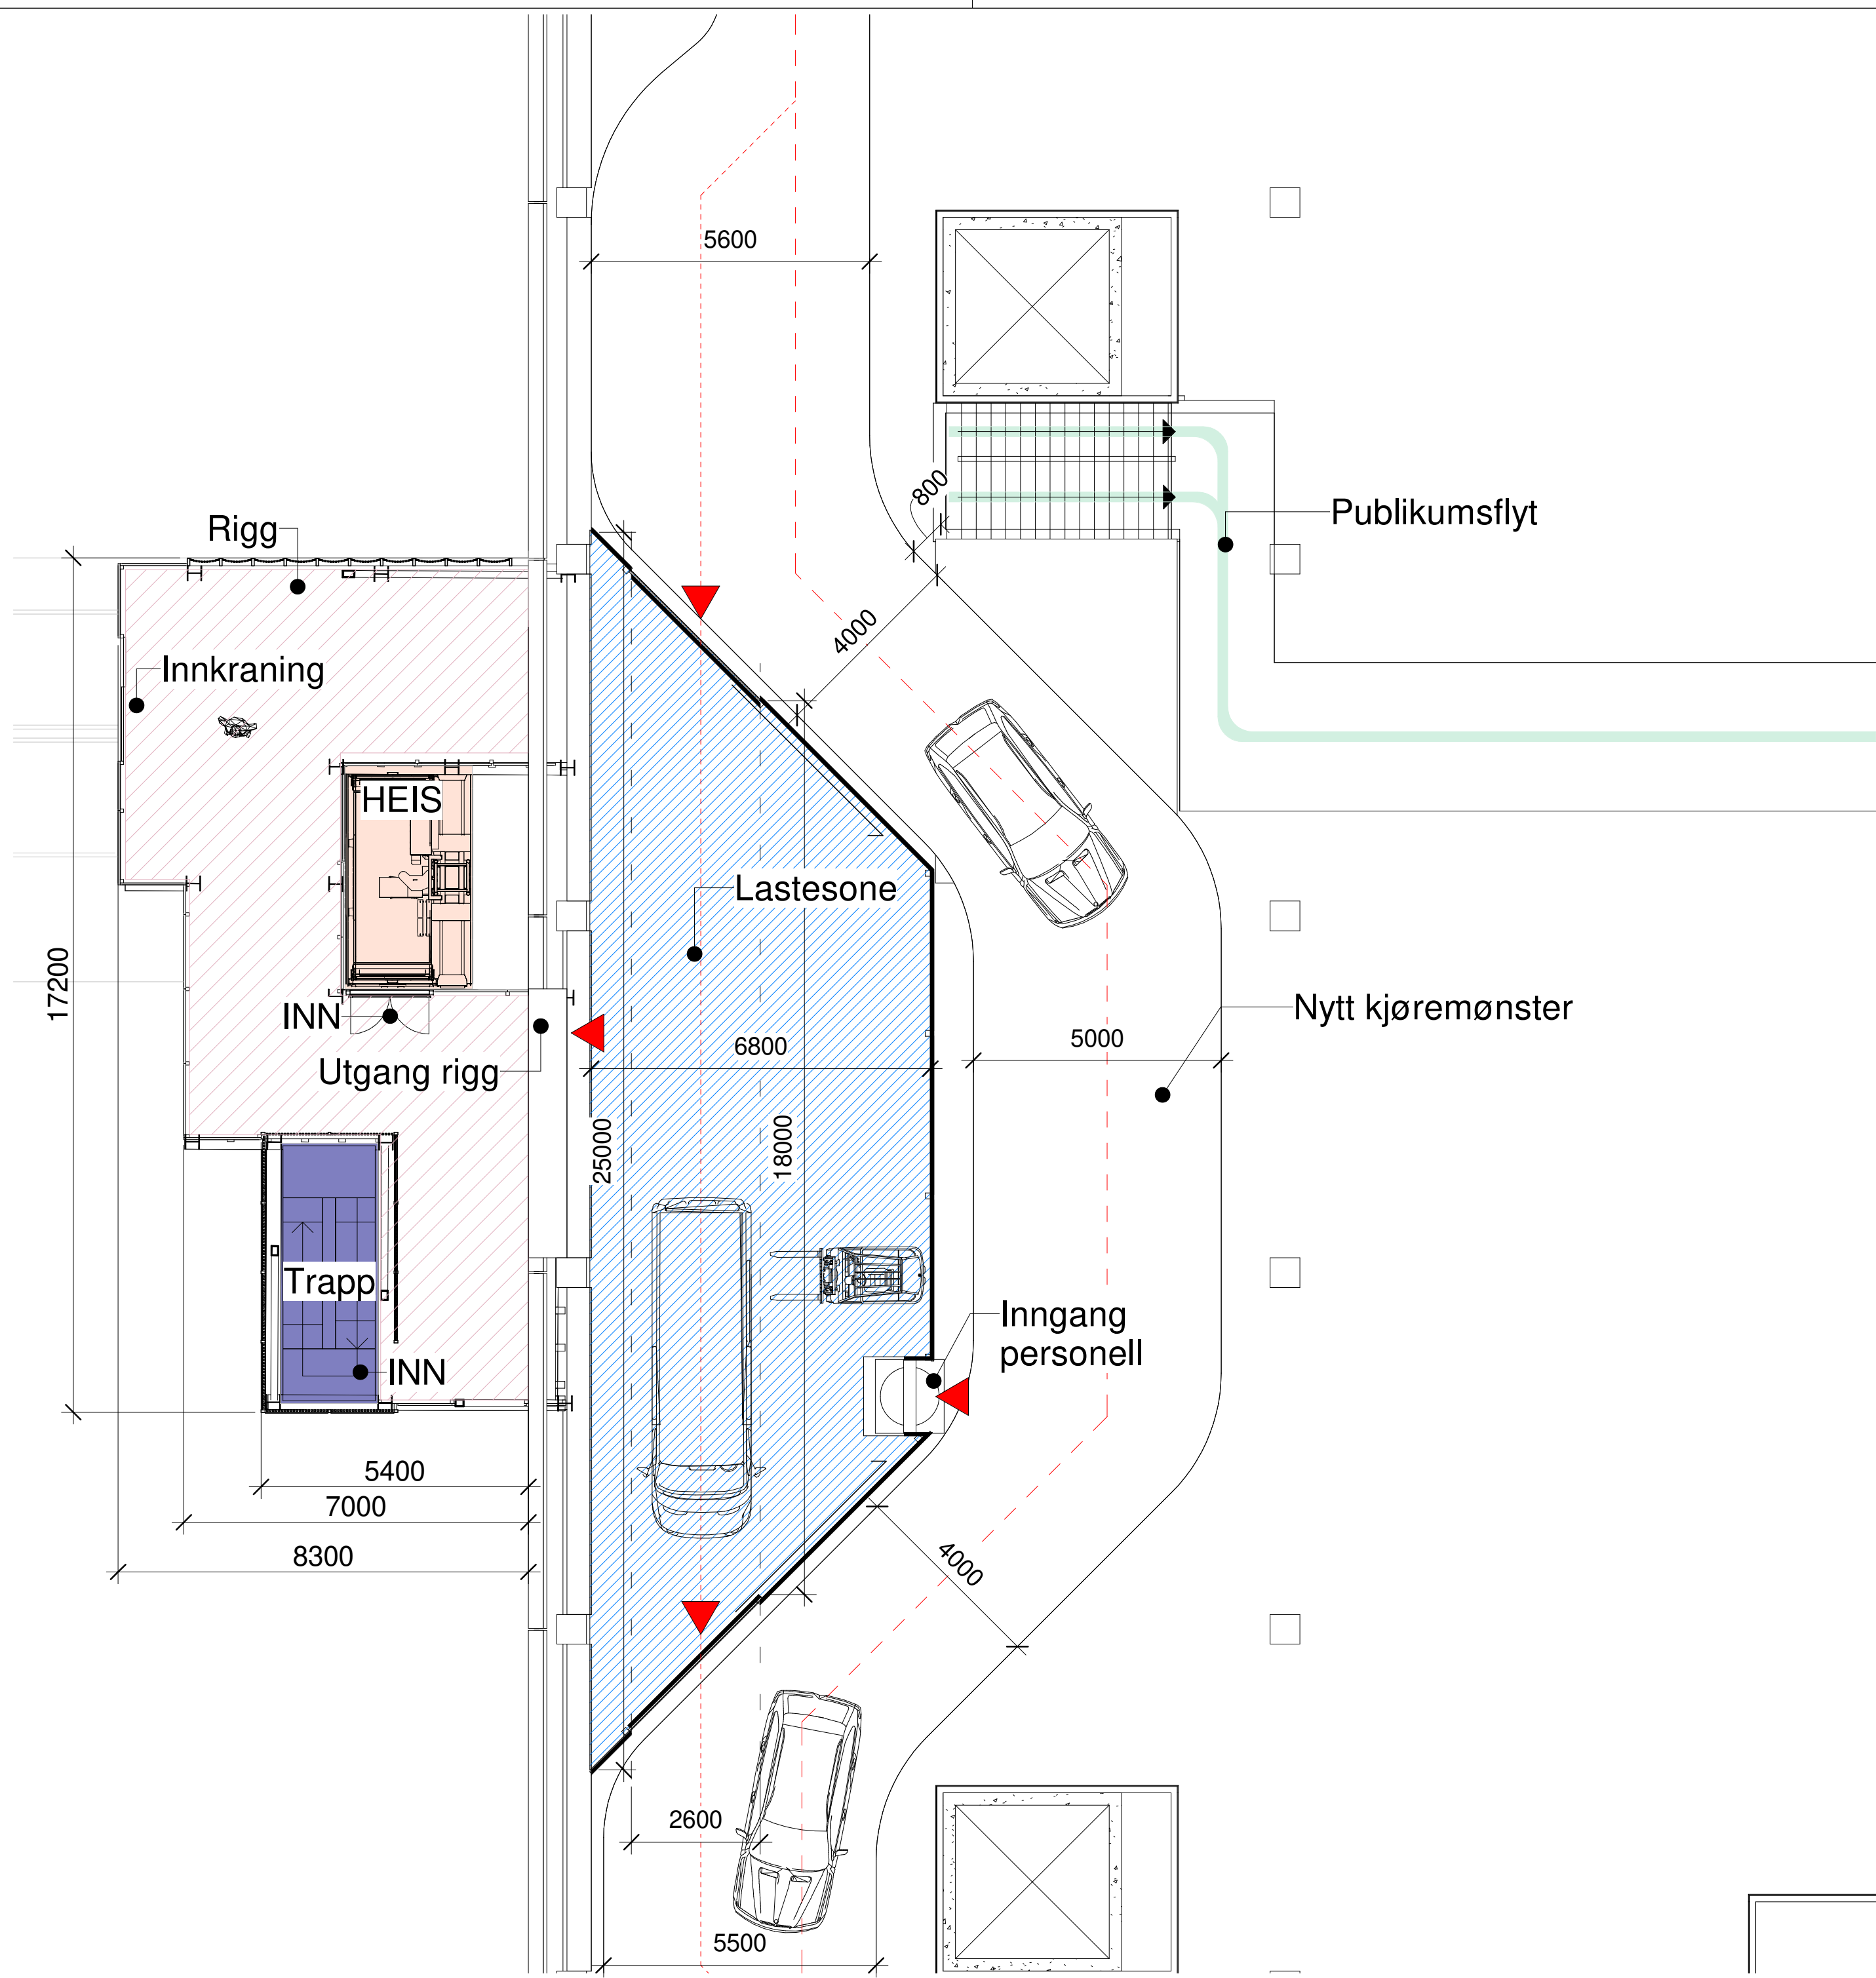

Rev	Beskrivelse av revisjonen	Utført	Kontr.	Dato
Lokasjonsfigur:				
			8	
			7	
			6	
			5	
			4	
			3	
			2	
			1	
			0	
V				
Henvisninger:				
Tegningsprodusent:			Firmalogo:	
☒ ARK:				
☐ IARK:				
☐ LARK:				
☐ RIB:				
Referanse:				
Byggherre:				
 Haukeland universitetssjukehus				
Prosjektnavn:				
Riggområde SB				
Prosjektfase:			Prosjekt nr.:	
RAMMESØKNAD			02439	
Riggområde SB Plantegning 00-etg			Format:	A2
			Målestokk:	1:100
			Godkj.:	EOL
			Tegnet:	CB
			Dato:	18/05/21
Helse Bergen tegningsnummer:			Rev.	
20-02-002439-00-xx-xx-10-001			Status	
Bygg - Prosjektnr - Etasje - Fag - System - Type - Løpenr				

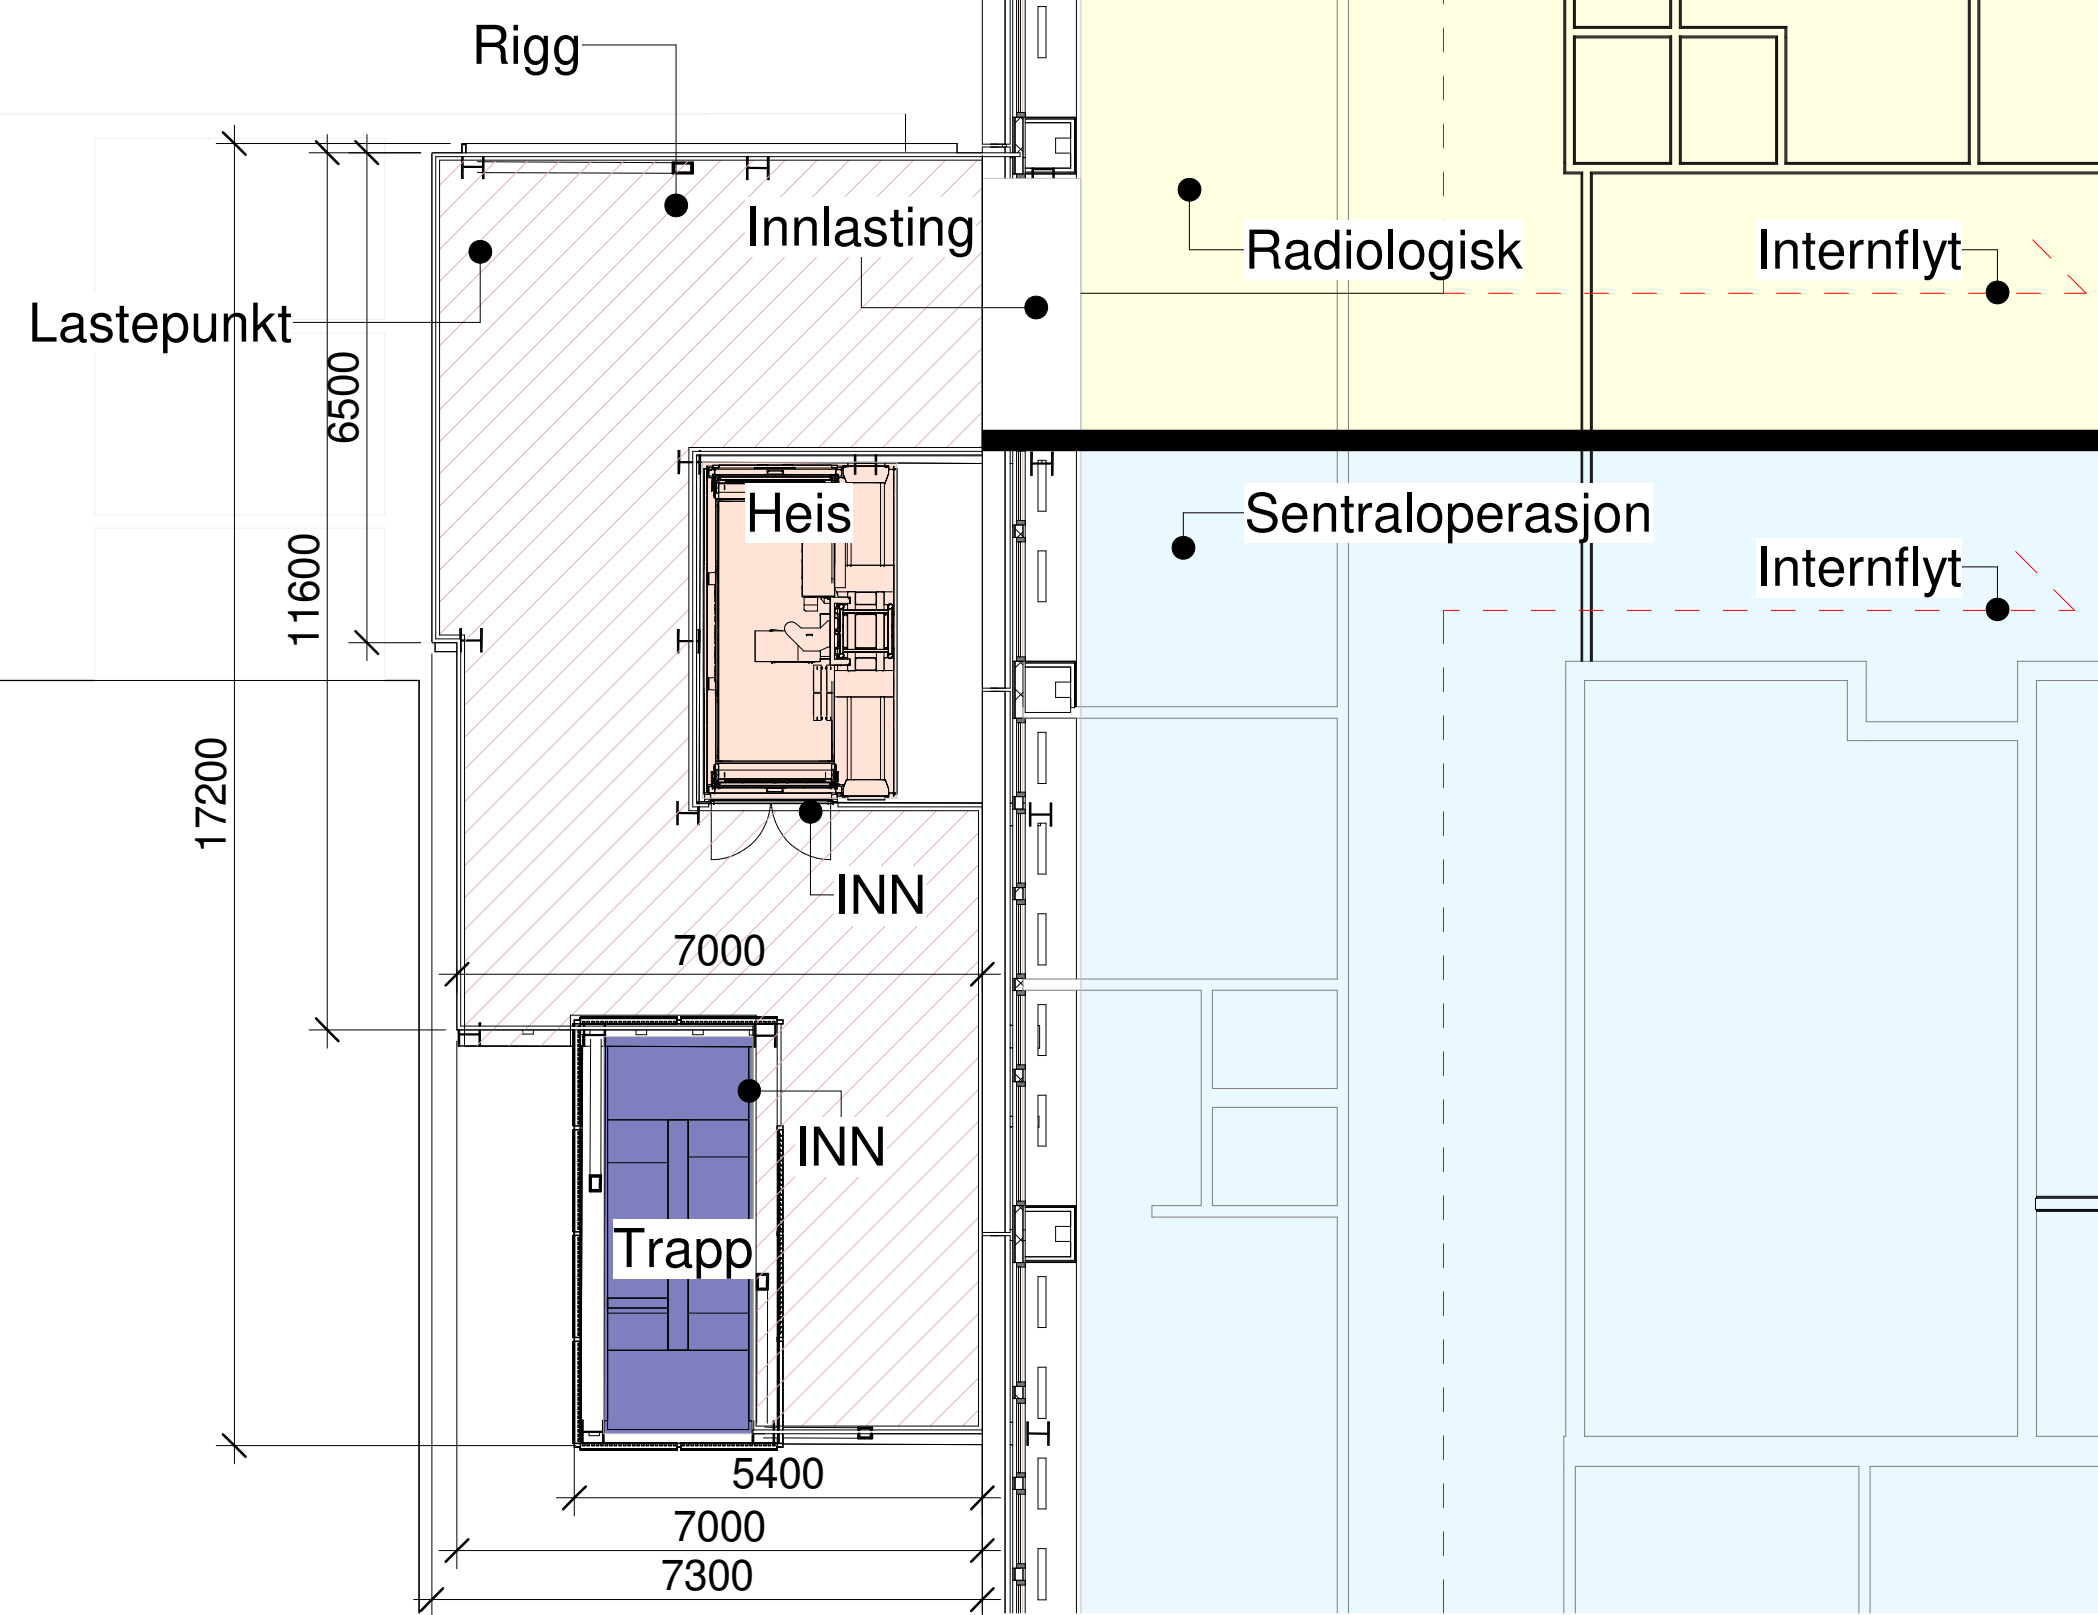

Rev	Beskrivelse av revisjonen	Utført	Kontr.	Dato
Lokasjonsfigur:				8
				7
				6
				5
				4
				3
				2
				1
				0
				U
				V

Henvisninger:

Tegningsprodusent:

☒ ARK:

☐ IARK:

☐ LARK:

☐ RIBr:

Firmalogo:

Referanse:

Byggherre:

Haukeland universitetssjukehus


Prosjektnavn:


Riggområde SB

Prosjektfase:	Prosjekt nr.:
RAMMESØKNAD	02439

Riggområde SB Plantegning 01-etg	Format:	A2
	Målestokk:	1:100
	Godkj.:	EOL
	Tegnet:	CB
	Dato:	18/05/21

Helse Bergen tegningsnummer:	Rev.	
20-03-002439-01-xx-xx-10-001	Status	
Bygg - Prosjektnr - Etasje - Fag - System - Type - Løpenr		

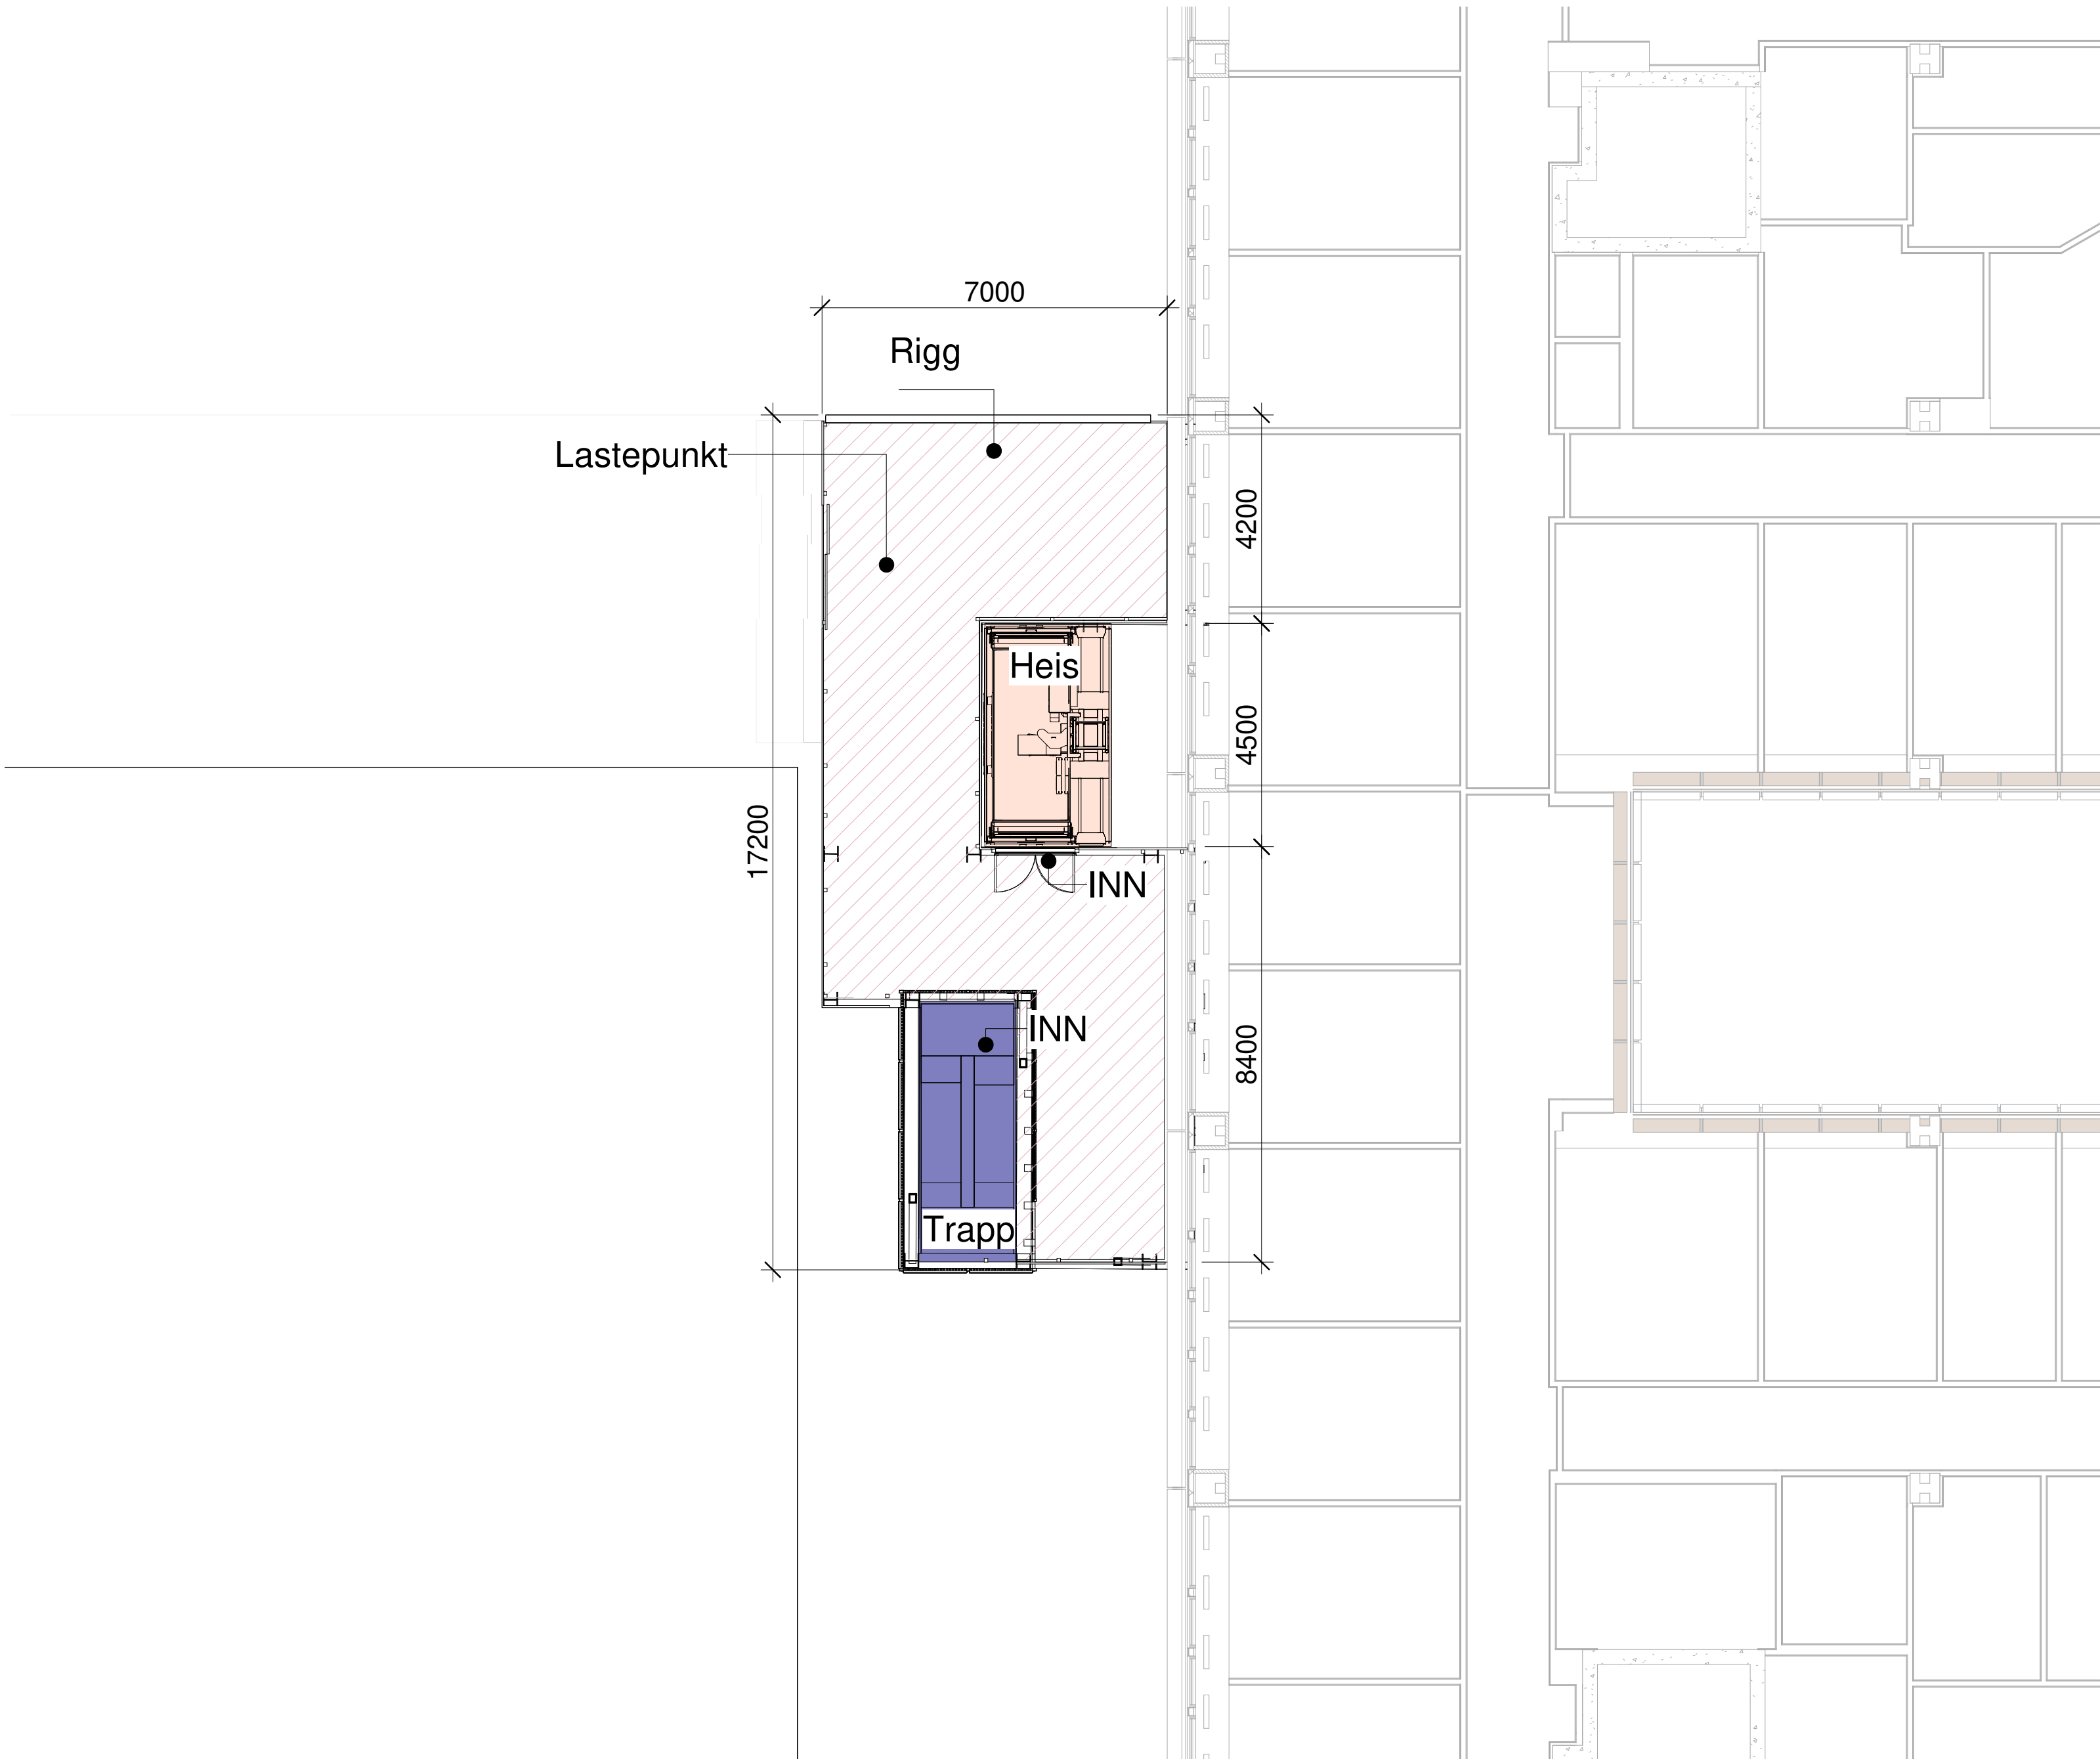

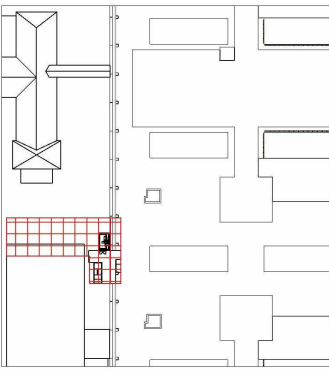Rev	Beskrivelse av revisjonen	Utført	Kontr.	Dato
Lokasjonsfigur:				
		8 7 6 5 4 3 2 1 0 U V		
Henvvisninger:				
Tegningsprodusent:		Firmalogo:		
● ARK: ○ IARK: ○ LARK: ○ RIBr:		ORIGO		
Byggherre:		Referanse:		
				
Prosjektnavn: Riggområde SB				
Prosjektfase: RAMMESØKNAD		Prosjekt nr.: 02439		
Riggområde SB Plantegning 02-etg		Format:	A2	
		Målestokk:	1:100	
		Godkj.:	EOL	
		Tegnet:	CB	
		Dato:	18/05/21	
Helse Bergen tegningsnummer: 20-04-002439-02-xx-xx-10-001		Rev.		
Bygg - Prosjektnr - Etasje - Fag - System - Type - Løpenr		Status		

Rev

Beskrivelse av revisjonen

Utført

Kontr.

Dato

Lokasjonsfigur: