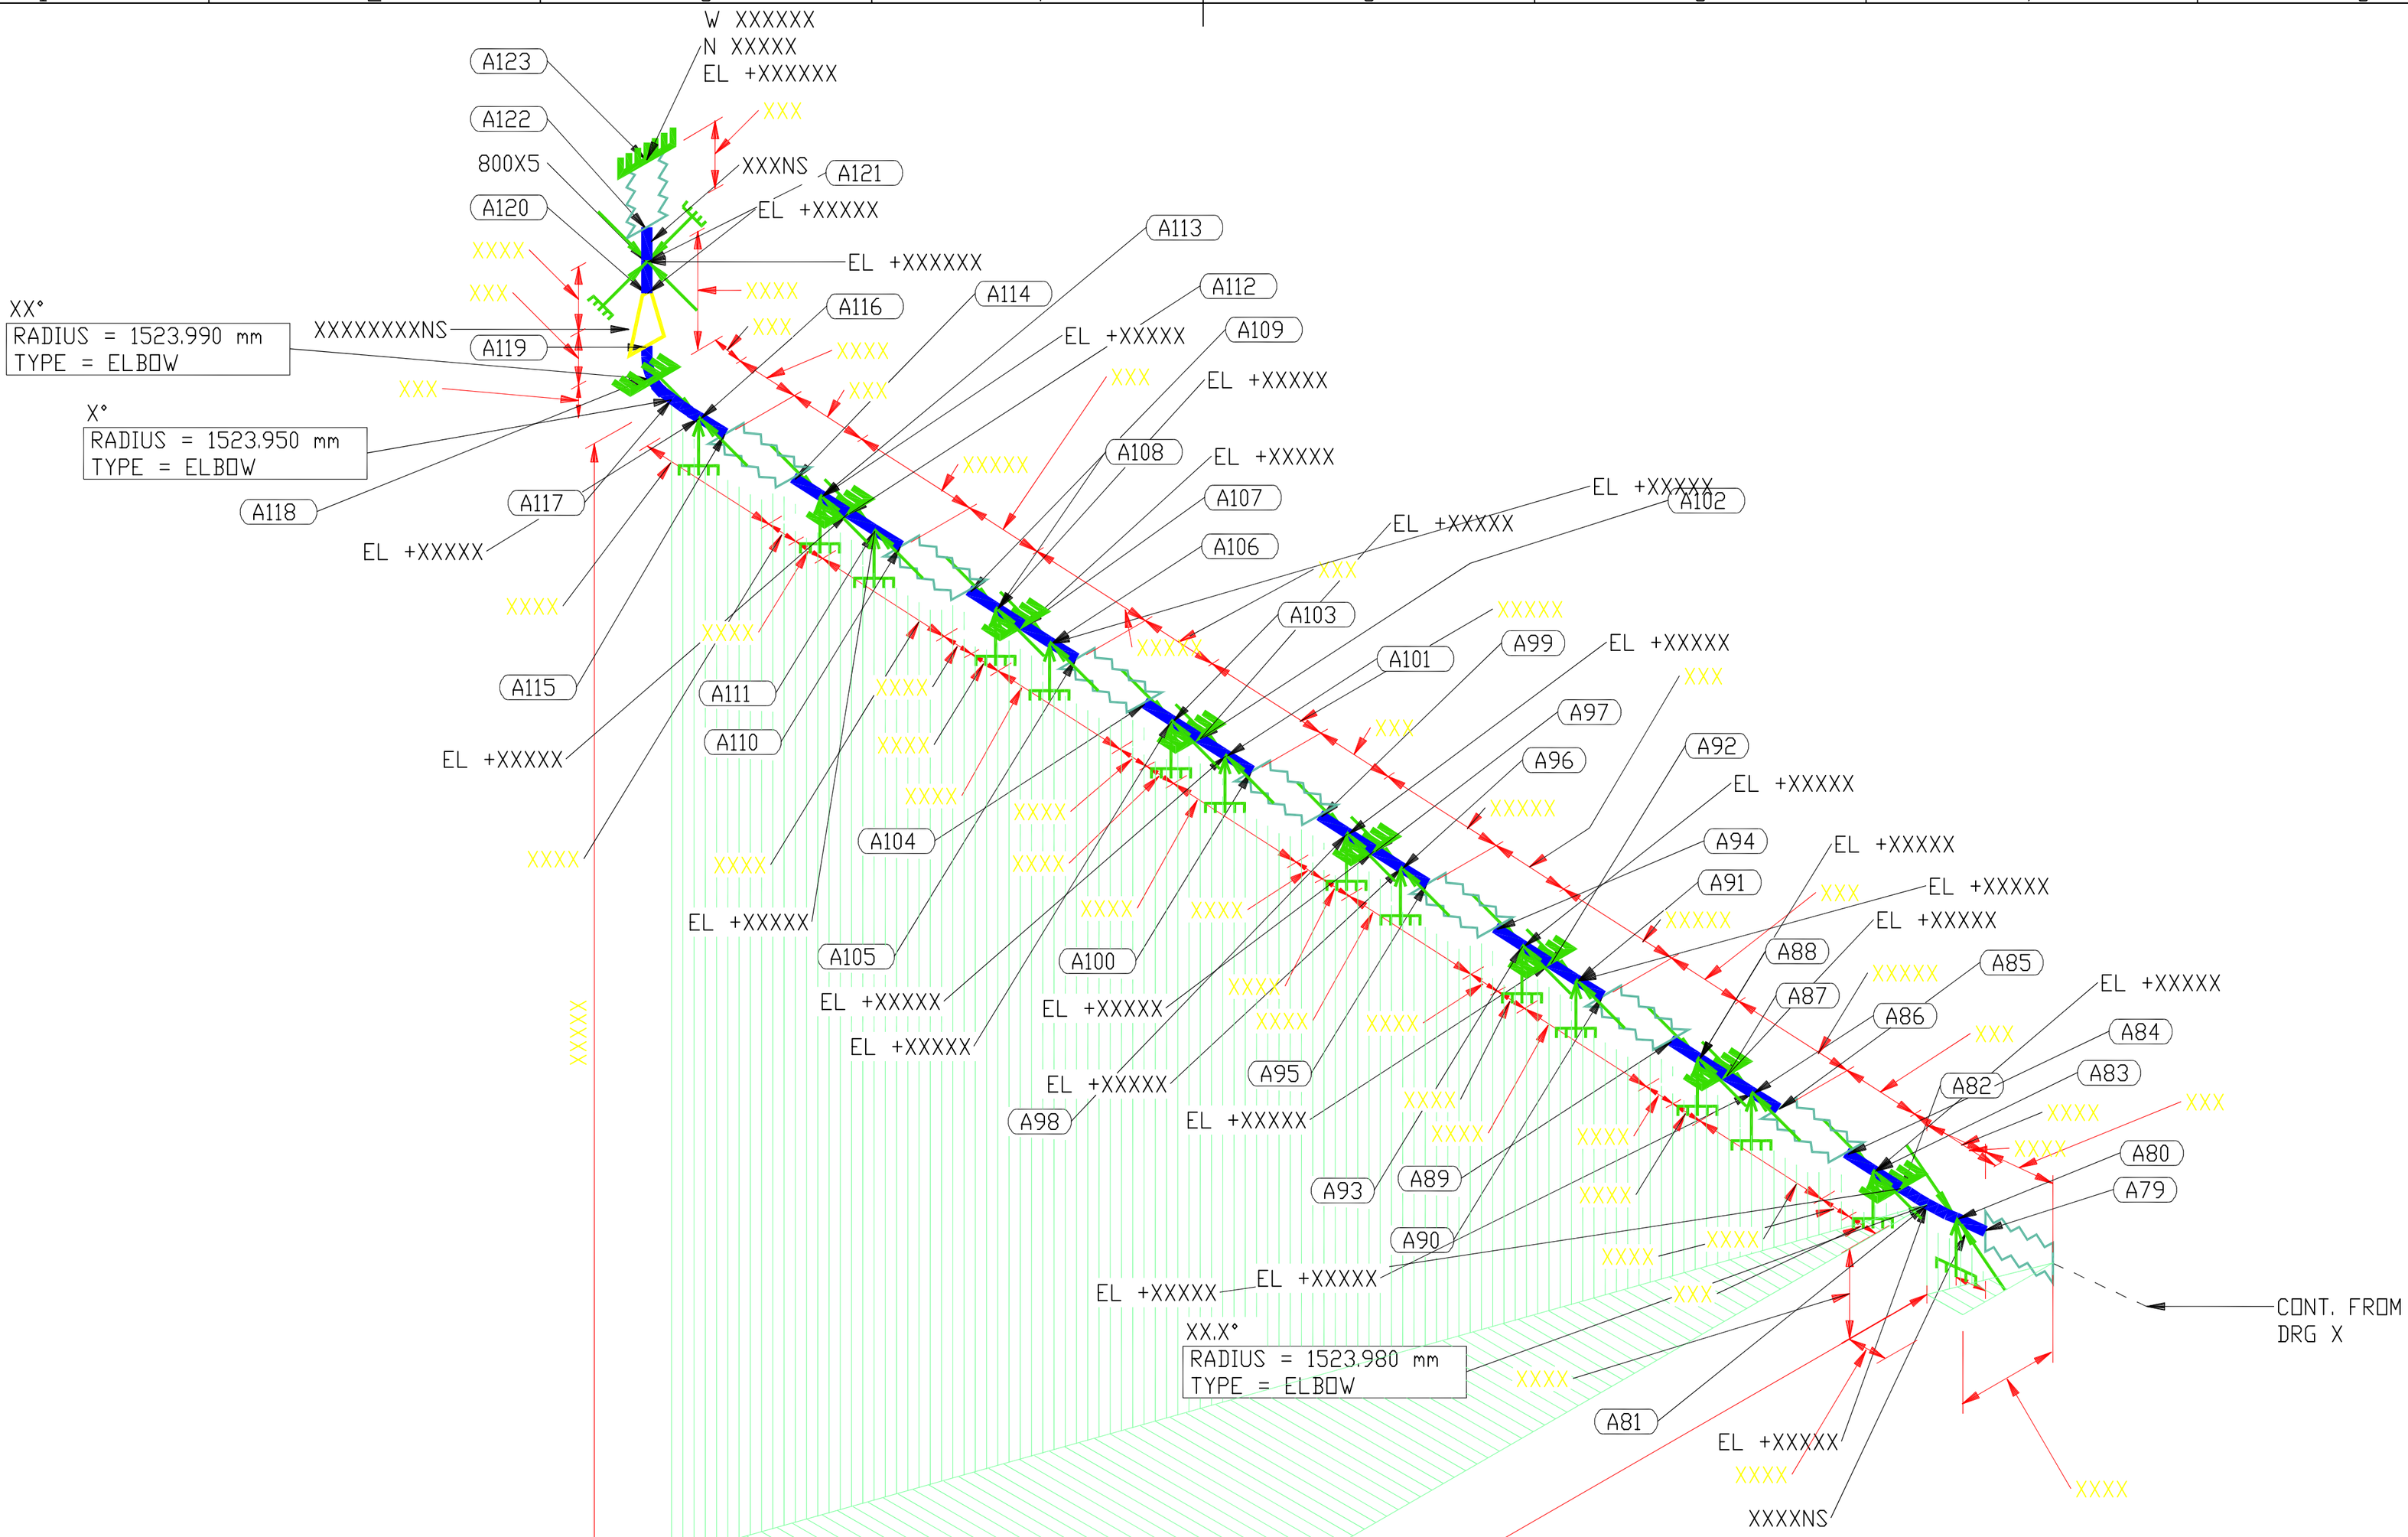

Utført for:

HELSE BERGEN
HAUKELAND UNIVERSITETSSYKEHUS

NORSK ENERGI
Damsgårdsveien 165, Pb 3 Laksevåg, 5847 Bergen
Tlf. nr.: 55 50 78 30

Dato:	Konstr./tegnet:	Målestokk:	Erstatning for:	Erstattet av:
03.01.12	STS	~		

Tekst:
AVGASSYSTEM
NØDSTRØMSAGGREGAT
STRESS-ISOMETRISK TEGNING

Dok.nr.: 30507-VI-0005-C02

Oppdr.nr.	Dok. kode	Løpenummer	Revisjon

Arkiveringsnr.:

Sheet 3 of 3