


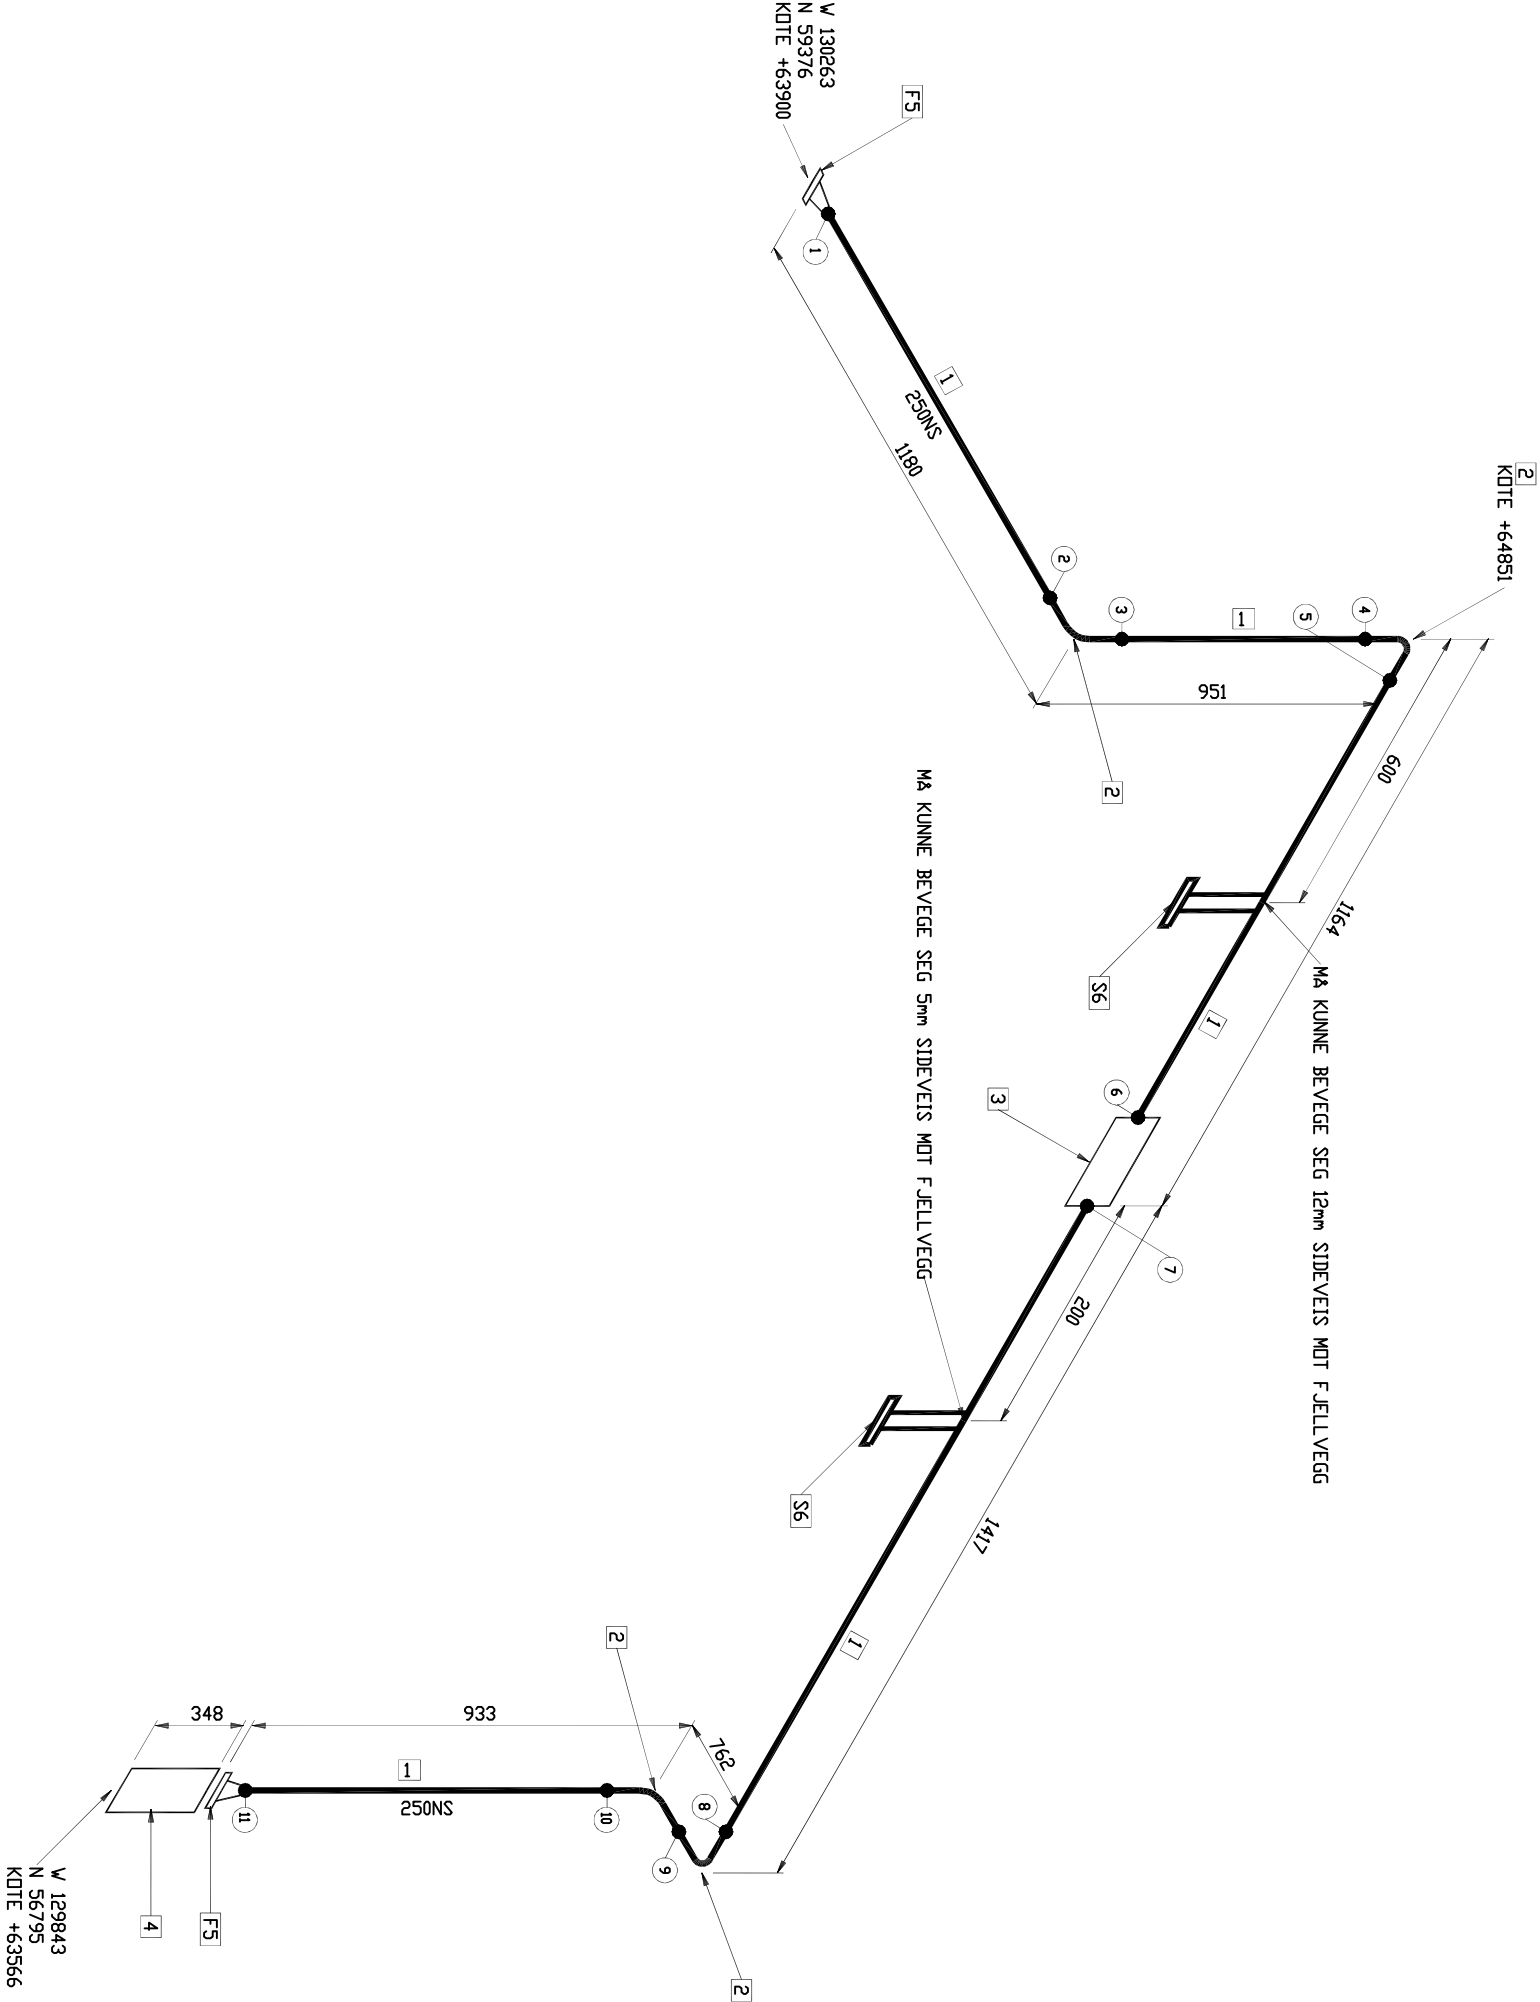

ERECTION MATERIALS				
PART NO.	QTY	SIZE (INS)	COMPONENT CODE	COMPONENT MATERIAL
PIPE				
1	2875 MM	250	PIP250mmXX	RØR 273.0 × 5.0 DIN EN 10220
FITTINGS				
2	4	250	90L3R250mmXX	BEND DIN 2605 - 1 - 90 - 3 - 273.0 × 5.0
3	1	250	GENSTR250mmXX	Kompensator, HYDRA ARG 01.0250.140.0
4	1	250	GENSTR250mmXX_1	Kompensator aggregat
FLANGES				
5	2	250	FLGVNK250mmXX	KRAGEFLENS C 250 ND6 DIN EN 1092-1
SUPPORTS				
6	2	250	SUPTS-250mm	GLIDESKO MED SIDESTYRING

UTGIVER					OPPDRAAGSGIVER		
E02	16.01.13	ENDRING TILKOBLING AGGREGAT	STS	OWD	OWD		
E01	13.04.12	FOR BYGGING	STS	OWD	OWD		
Rev.:	Dato:	Endring:	Tegnet	Stjkket	Godkjent	Stjkket	Status

Uttatt for:				NORSK ENERGI			
HELSE BERGEN				Dokument: 156, Pb 3, Løseend, 5847 Bergen			
HAUKELAND UNIVERSITETSSYKEHUS				Til: nr. 55 50 78 30			
Dato:	13.04.12	Konstr./Repet:	STS	Målestokk:	~	Dokument:	Endring for:
Tittel:	AVGASSYSTEM						Endring nr.:

NØDSTRØMSAGGREGAT				30507 - VI - 0010 - E02			
ISOMETRISK TEGNING				Oppdr.nr. Dok. kode Løseend Revisjon			
				Arbeidsnr.:			

NORSK ENERGI				DATE: 17 JAN 13			
BATCH REF: 01				PIPING SPEC: DIN			
PIPE CODE				EKSOS-LØP2-1			
				DRG 1 OF 1			