


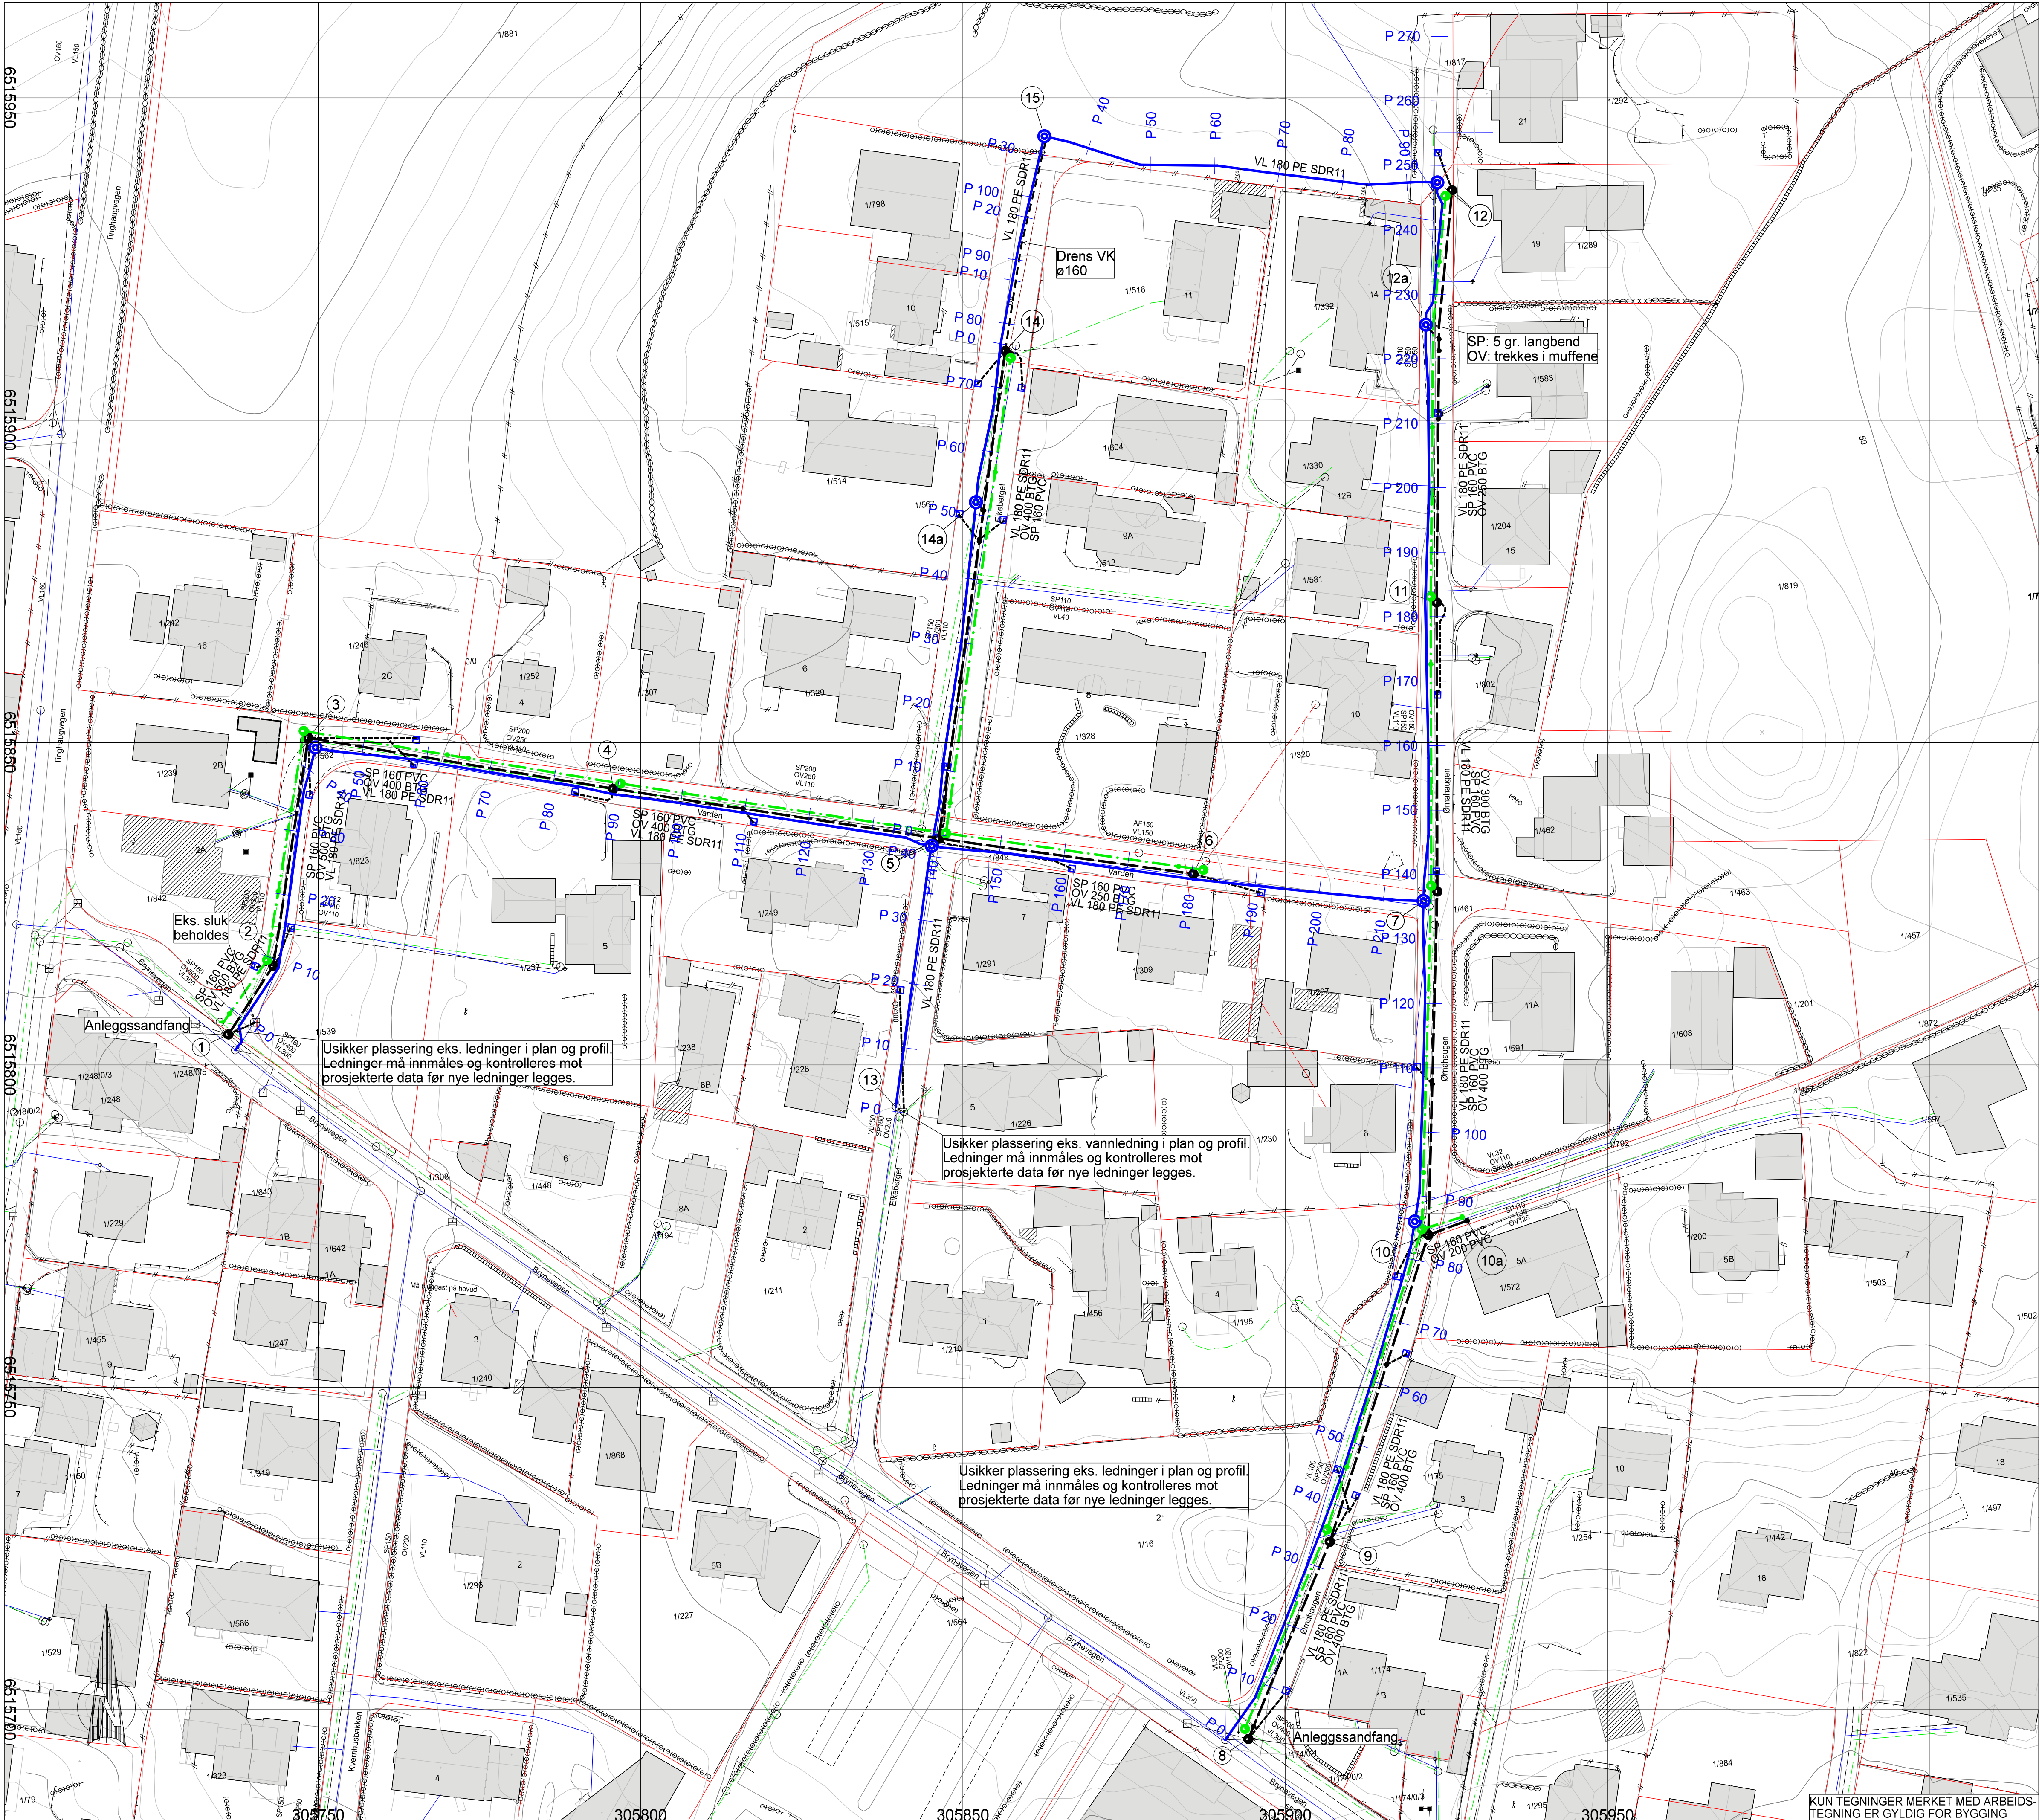

Tegnforklaring

Vannledning

Spillvannsledning

Overvannsledning

Sandfangsledning

Eksist. vannledning

Eksist. spillvannsledning

Eksist. avløp felles

Eksist. overvannsledning

Kum

Sandfang gaterist

Eksist. kum

Eksist. sluk

MERKNADER

- EKSISTERENDE LEDNINGER ER VIST MED CA. PLASSERING.

- SE TEGNING H006 FOR STIKKLEDNINGER.

Høydegrunnlag NN2000, EUREF89 UTM32

E03	2021-10-14	Anbudstegning	HeWes	JNF	JNF
E02	2021-09-06	For godkjenning	HeWes	JNF	JNF
E01	2021-08-20	For godkjenning RFK	HeWes	JNF	JNF
Revisjon	Dato	Beskrivelse	Utarbeidet	Fagkontroll	Godkjent

Dette dokumentet er utarbeidet av Norconsult AS som del av det oppdraget som fremgår nedenfor. Opphavsretten tilhører Norconsult AS. Dokumentet må bare benyttes til det formål som oppdragsavtalen beskriver, og må ikke kopieres eller gjøres tilgjengelig på annen måte eller i større utstrekning enn formålet tilsier.

Målestokk: 1:500

Tegningsformat:

Time kommune

VA sanering Varden, Eikeberget og Ørnahaugen

Ledningsplan VA

Norconsult

Oppdragsnummer: 5204951

Tegningsnummer: H001

Revisjon: E03