



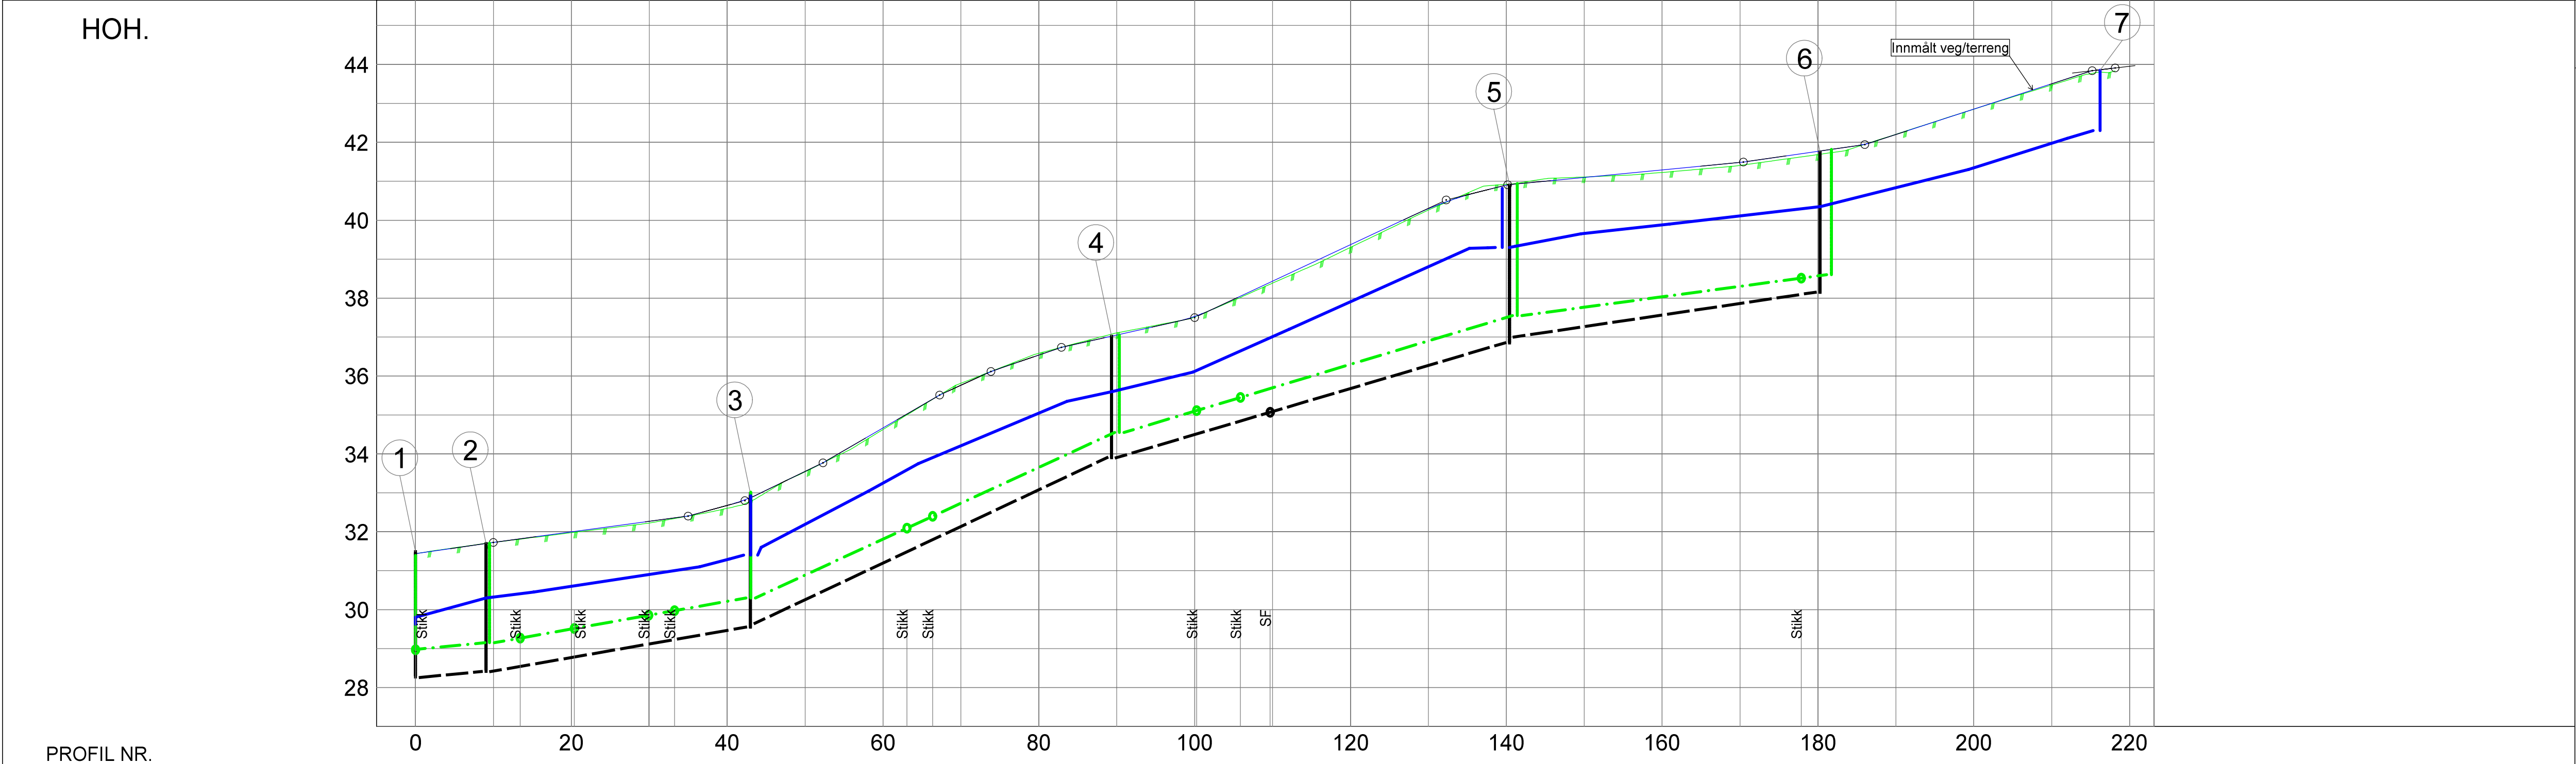

Tegnforklaring

- Vannledning
- Spillvannsledning
- Overvannsledning
- Sandfangsledning
- Eksist. vannledning
- Eksist. spillvannsledning
- Eksist. avløp felles
- Eksist. overvannsledning
- Kum
- Sandfang gaterist
- Eksist. kum
- Eksist. sluk

PROFIL NR.		
MARKTYPE		
HØYDE EKSISTERENDE TERRENG		
HØYDE ENDRET TERRENG		
VANNLEDNING	DIM./TYPE	
	HØYDE UTV. TOPP	
SPILLVANNS-LEDNING	DIM./TYPE	
	HØYDE INNV. BUNN	
OVERVANNS-LEDNING	DIM./TYPE	
	HØYDE INNV. BUNN	
PUMPE-LEDNING	DIM./TYPE	
	HØYDE UTV. TOPP	
	FALL	
	FALL	

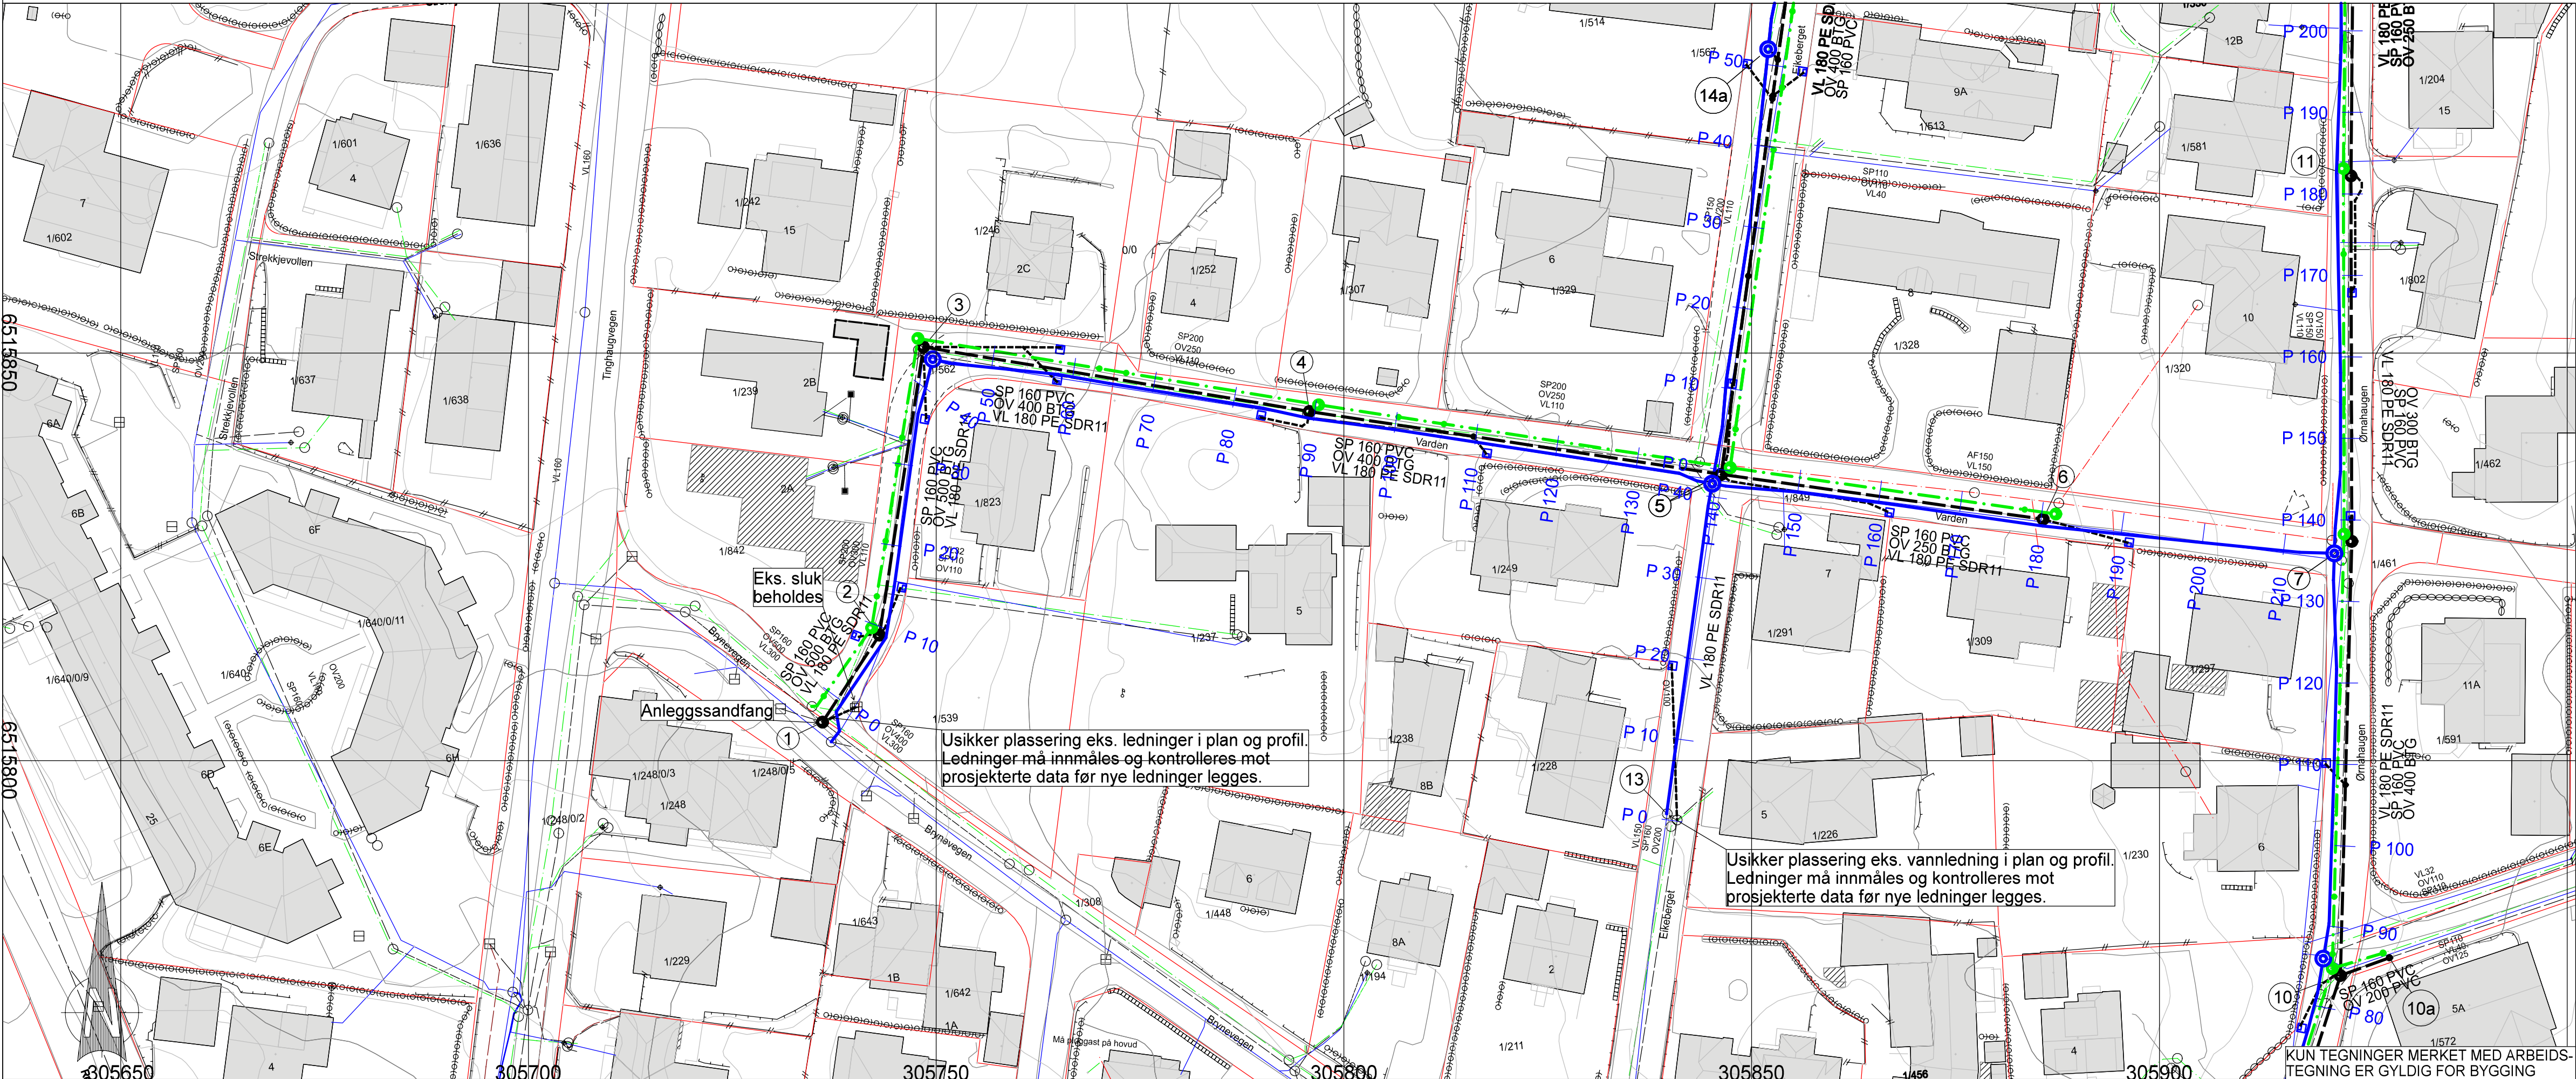

MERKNADER

- EKSISTERENDE LEDNINGER ER VIST MED CA. PLASSERING.

Høydegrunnlag NN2000, EUREF89 UTM32

E02	2021-10-14	Anbudstegning	HeWes	JNF	JNF
E01	2021-09-06	For godkjenning	HeWes	JNF	JNF
Revisjon	Dato	Beskrivelse	Utarbeidet	Fagkontroll	Godkjent

Dette dokumentet er utarbeidet av Norconsult AS som del av det oppdraget som fremgår nedenfor. Opphavsretten tilhører Norconsult AS. Dokumentet må bare benyttes til det formål som oppdragsavtalen beskriver, og må ikke kopieres eller gjøres tilgjengelig på annen måte eller i større utstrekning enn formålet tilsier.

Time kommune

VA sanering Varden, Eikeberget og Ørnahaugen

Lengdeprofil VA Varden. Kum 1-7

Norconsult	Oppdragsnummer	Tegningsnummer	Revisjon
	5204951	H002	E02