
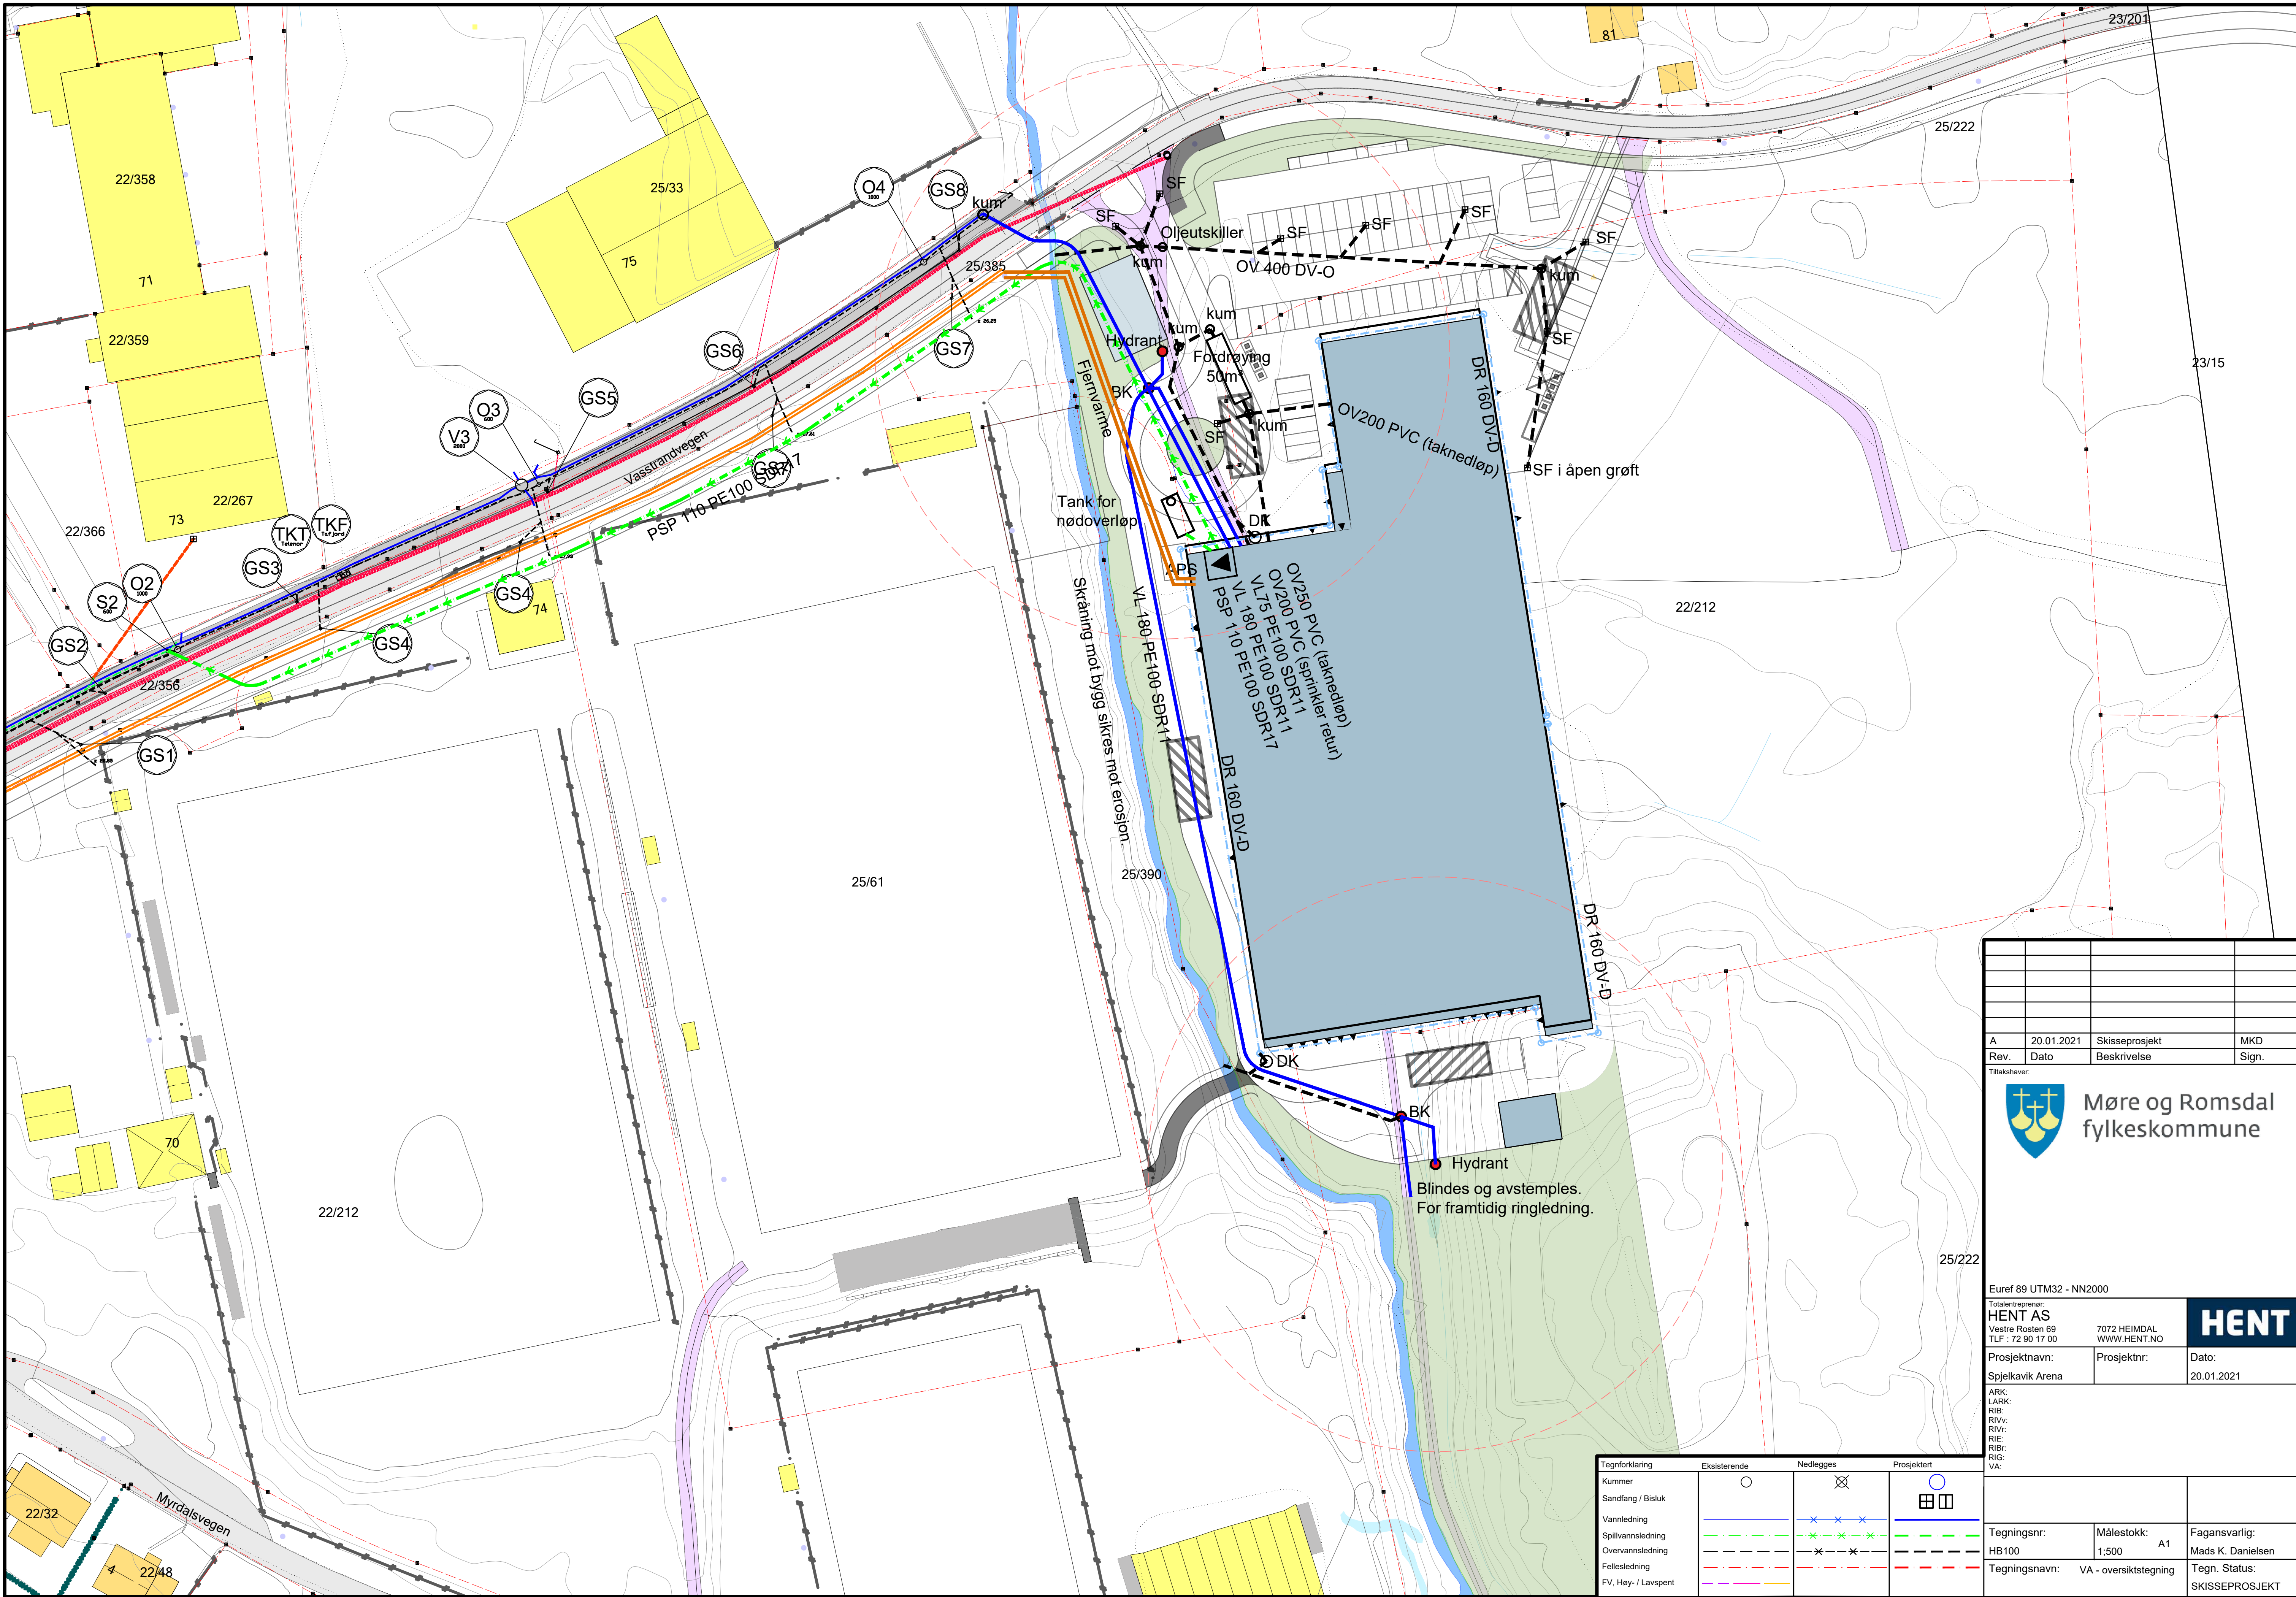


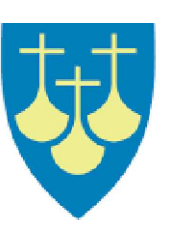

A			
Rev.	Dato	Beskrivelse	Sign.
Tilskjeder:			
 Møre og Romsdal fylkeskommune			
Euref 89 UTM32 - NN2000			
Totalentreprenør:			
HENT AS		7072 HEIMDAL	
Vestre Rosten 69		WWW.HENT.NO	
TLF : 72 90 17 00			
Prosjektnavn:		Prosjektnr.	Dato:
Spjelkavik Arena			20.01.2021
ARK:			
LARK:			
RIB:			
RIVv:			
RIV:			
RIB:			
RIG:			
VA:			
Tegningsnr:		Målestokk:	Fagansvarlig:
HB100		1:500	A1
Tegningsnavn:		Tegn. Status:	
VA - oversiktstegning		SKISSEPROSJEKT	