



V1

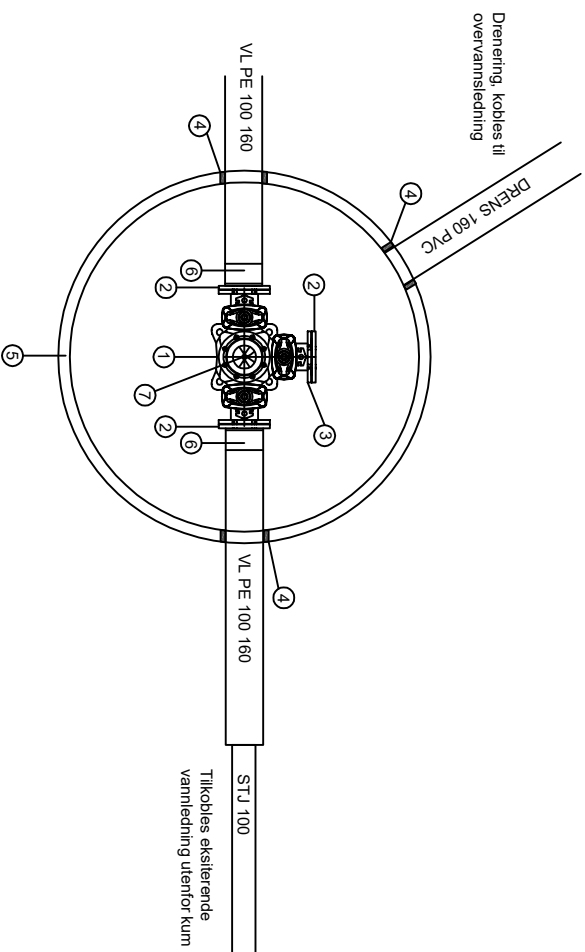

V2

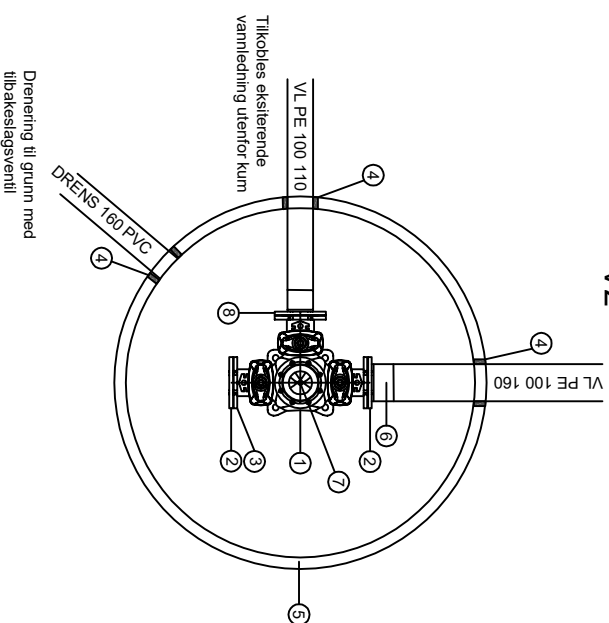

V1			
Beskrivelse	Dim	Antall	Anmerking
1 Kombimatur 3-veis m/serviceventiler	150	1	
2 løstlens	160	2	
3 Blindflens	160	1	
4 Kjemeboringspakning for gjennomføring av rør i kumvegg	160	3	
5 Kumringer m/bunn	1600	1	T-merket
6 PE krage	160	2	Type lang til utenfor kumvegg
7 Branntventill	100	1	

V2			
Beskrivelse	Dim	Antall	Anmerking
1 Kombimatur 3-veis m/serviceventiler	150	1	
2 løstlens	160	2	
3 Blindflens	160	1	
4 Kjemeboringspakning for gjennomføring av rør i kumvegg	160	3	
5 Kumringer m/bunn	1600	1	T-merket
6 PE krage	160	2	Type lang til utenfor kumvegg
7 Branntventill	100	1	
8 løstlens	110	1	