

3 OPPFØRING AV SKAP OG FUNDAMENT

Figur 4 viser hvordan kabelskap skal monteres på bakken. Skapet skal settes direkte på komprimert bunn eller monteres fast i betong/ferdigstøpte element eller fjell.


For grøftekonstruksjon: Se [RENblad 9000](#).

For bruk av masse innvendig i kabelskap fra kabelfundament og opp til grunnivå: 0-4 mm i henhold til [RENblad 9000](#).

Skapet skal plasseres slik at det er tilstrekkelig helning bort fra skapet som hindrer vannansamling og inntrengning i skap.

Grøftedybden/monteringshøyden er avhengig av type skap, og bruksanvisning må følges.

For skap montert på stolpe skal det etableres skap med avstandsholdere på minimum 10 cm. Førings av kabler inn og ut av skap skal fortrinnsvis være i bunn av skap.

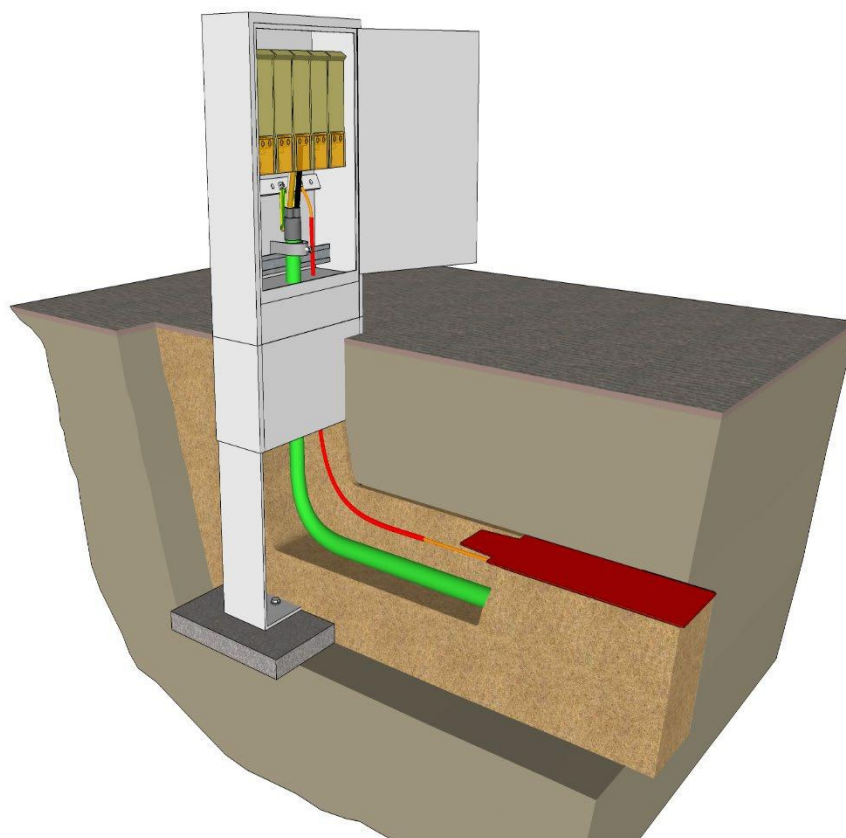

Figur 4 RT10948 viser oppføring av kabelskap