




FORKLARINGER

- Eksisterende vegger - rives
- Eksisterende og nye vegger

Lydkrav
a = Rw 25 dB
b = Rw 35 dB
c = Rw 37 dB
d = Rw 39 dB
e = Rw 44 dB
f = Rw 48 dB
g = Rw 60 dB

Brannkrav
i = EI60

LENDEESTIMERING

Gulvoverflater BT1			
Type	Areal	Rom	
G01 Hetrogen vinyl 13dB	422 m²	Klasserom 128	
G01 Hetrogen vinyl 13dB	70 m²	Klasserom 107	
G01 Hetrogen vinyl 13dB	492 m²		
G02 Homogen vinyl	47 m²	Teknisk rom 129	
G02 Homogen vinyl	38 m²	Teknisk rom 108	
G02 Homogen vinyl: 2	84 m²		

Veggtypeeskjema BTR. 1 med arealer

Veggtype	Bredde	Brannkl.	Lydkl.	Areal
IV02gi	205 mm	Ei60	Rw 60 dB	6 m²
IV04i	99 mm	Ei60	Rw 60 dB	16 m²
IV05gi	241 mm	Ei60	Rw 60 dB	76 m²
IV06i	112 mm	Ei60	-	9 m²
IV07i	26 mm	Ei60	-	16 m²
IV08	5 mm	-	-	42 m²

ANVISNINGER

HENVISNINGER

BTR. 1
A-21-01-03 Plan 01 - arbeidstegning
A-31-01-01 Hengingsplan - riving - Plan 01
A-31-01-02 Hengingsplan - ny - Plan 01
A-50-00-01 Detaljer vegger
BTR. 1BTR. 2
A-10-00-01 Situasjonskart
A-43-01-01 Fasadert
A-62-01-01 Dørskjema
A-63-00-01 Veggtypeeskjema