


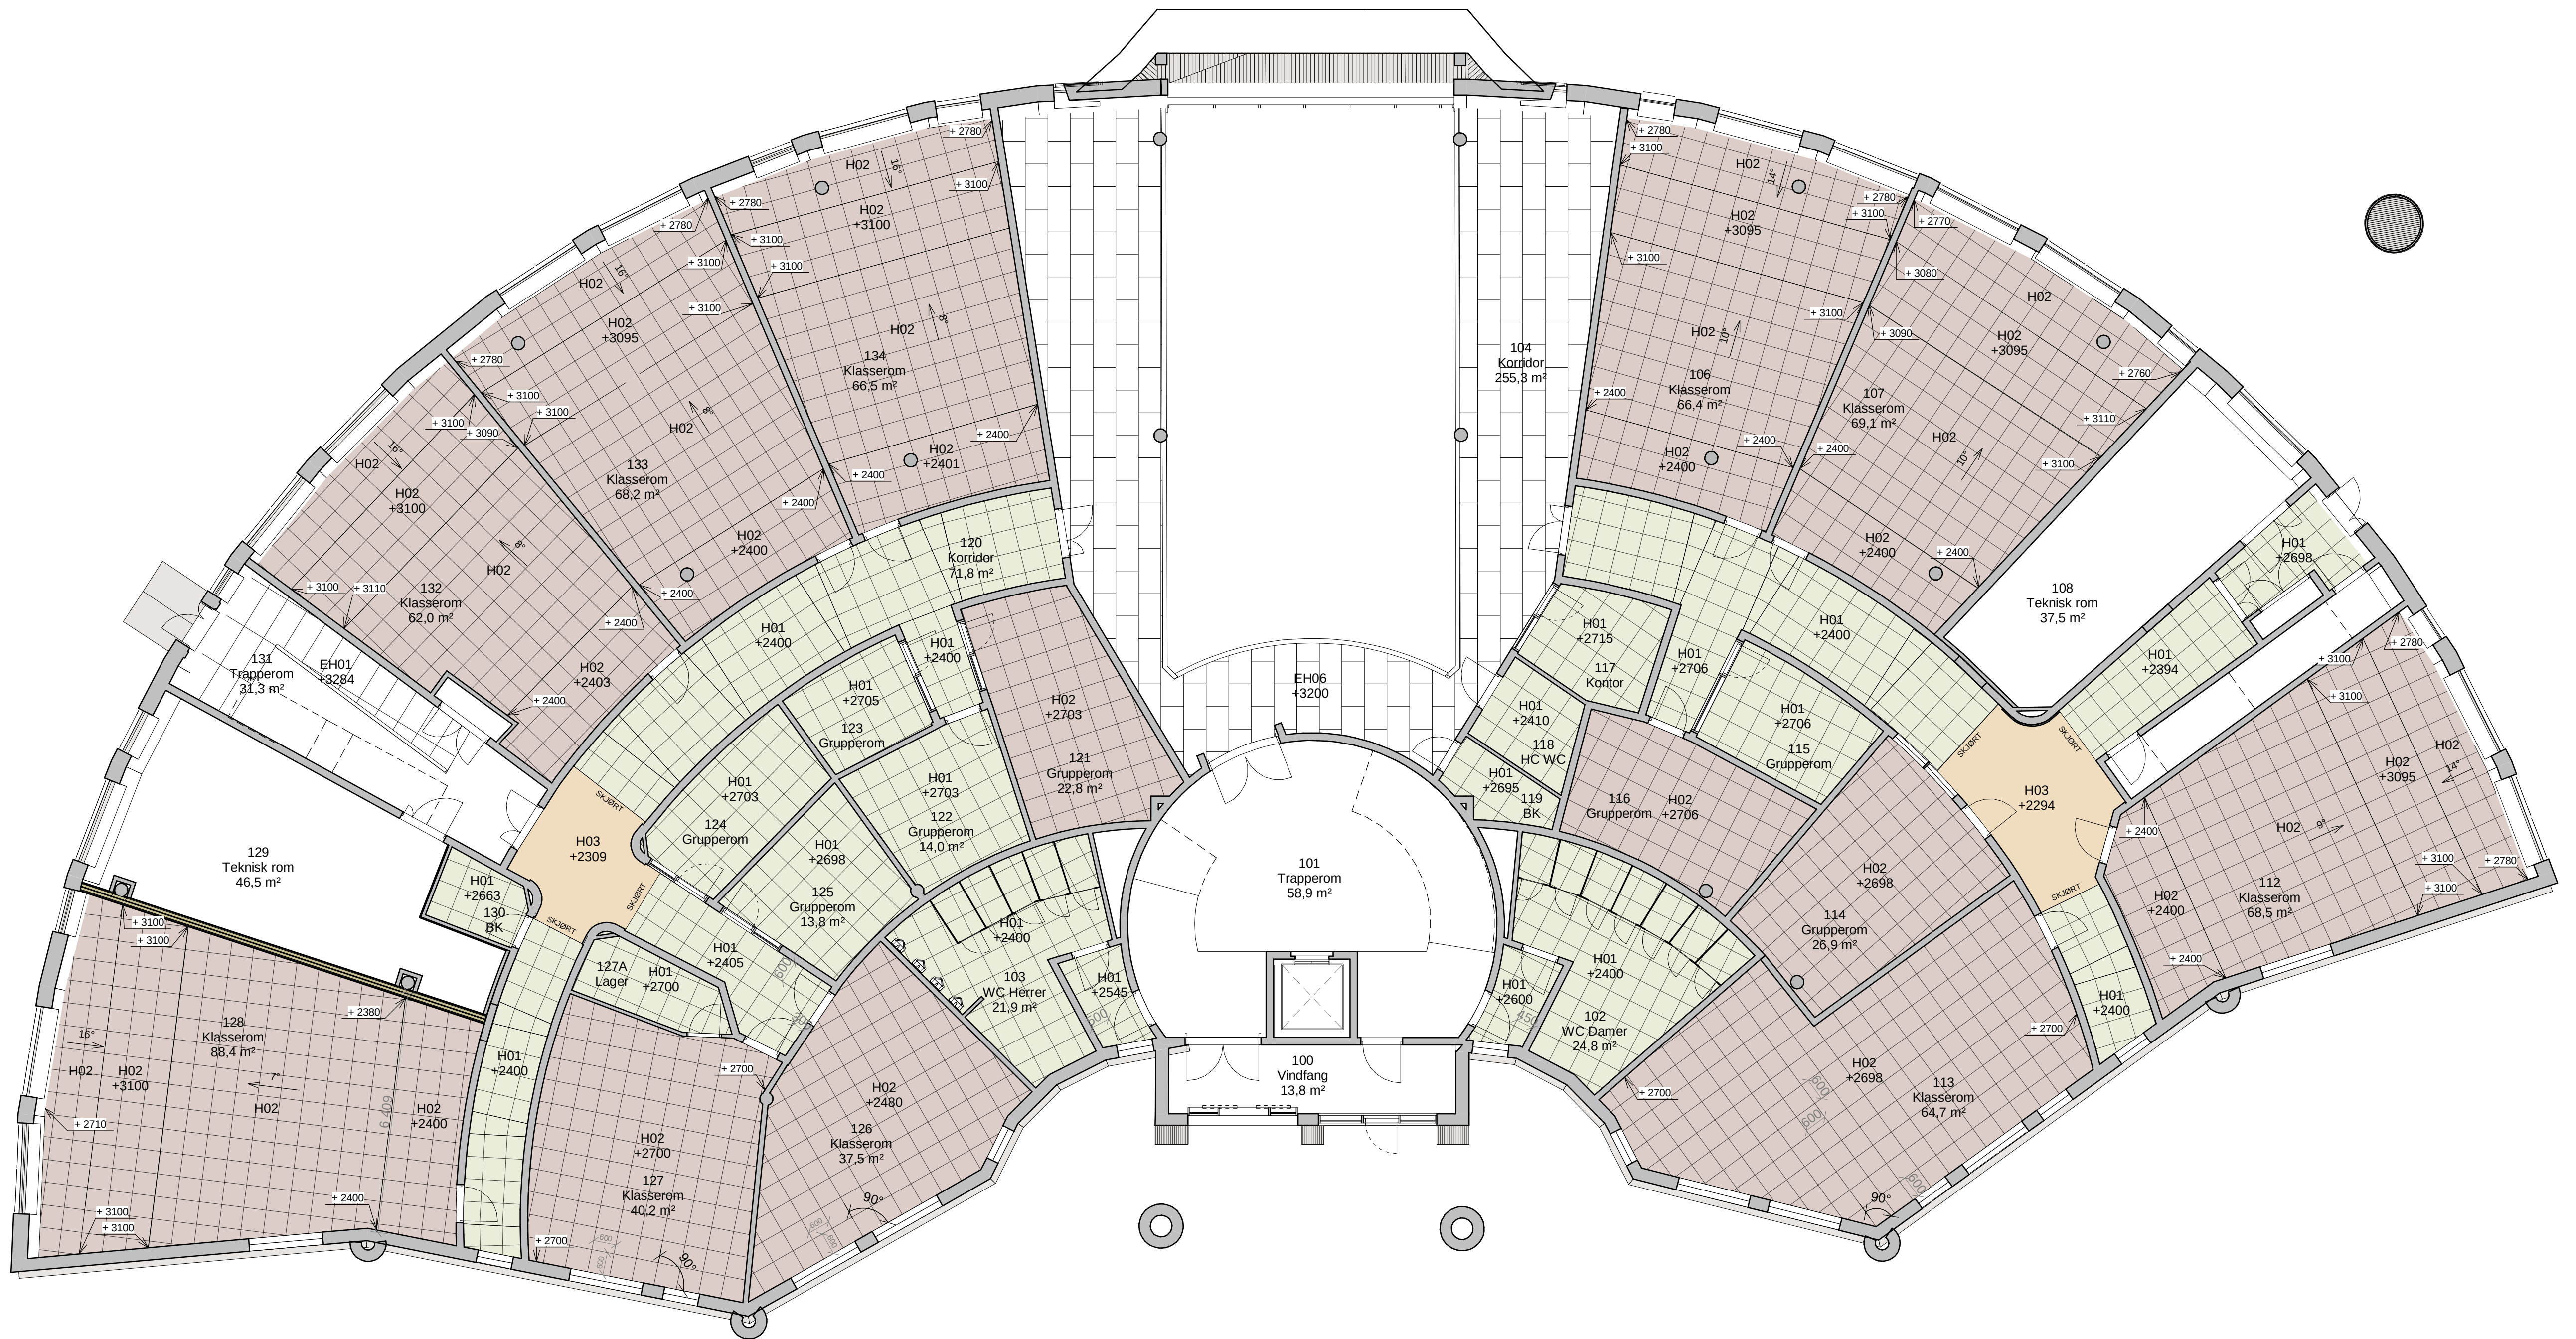

FORKLARINGER

- H01 - Ny systemhimling 600x600 mm 20 mm T-profil
- H02 - Ny systemhimling 600x600 mm 40 mm T-profil
- H03 - Slett himling - malt
- EH 01 - Eksisterende himling - Berøres ikke
- EH 06 - Eksisterende himling - Akustikkplater - Berøres ikke
- Eksisterende vegger - rives
- Eksisterende og nye vegger

ANVISNINGER


Mengdeestimering nye himlinger:

H01 - Systemhimling 600x600	267 m²
H02 - Systemhimling 600x600 40mm	681 m²
H03 - Fast gips - korridor	26 m²
TOT:	974 m²

HENVISNINGER

BTR. 1

- A-10-00-01 Situasjonskart
- A-21-01-03 Plan 01 - arbeidstegning
- A-31-01-01 Himlingsplan - riving - Plan 01
- A-31-01-02 Himlingsplan - ny - Plan 01
- A-43-01-01 Fasader
- A-50-00-01 Detaljer vegger
- A-62-00-01 Dørskjema
- A-63-00-01 Veggtypeskjema

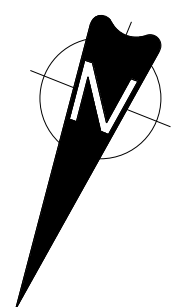

Rev.	Dato	Beskrivelse	VciGrm	IrJHa	AIAnt
F01	12-11-2021	For anskaffelse			
Dette dokumentet er utarbeidet av Norconsult AS som del av det oppdraget som fremgår nedenfor. Opphavsretten tilhører Norconsult AS. Dokumentet må bare benyttes til det formål som oppdragsavtalen beskriver, og må ikke kopieres eller gjøres tilgjengelig på annen måte eller i større utstrekning enn formålet tilsier.			Målestokk (gjelder A1)		
Troms og Finnmark fylkeskommune			1 : 100		
HFVGS - Blokk B: Rehabilitering av ventilasjonsanlegg			Meridiangata 18		
Himlingsplan - ny - Plan 01			9600 Hammerfest		
BTR. 1			gbnr. 21/213.		
Norconsult			Oppdragsnummer	Tegningsnummer	Revisjon
52103652			A-31-01-02		F01