



Fasade nord - øst  
1 : 100

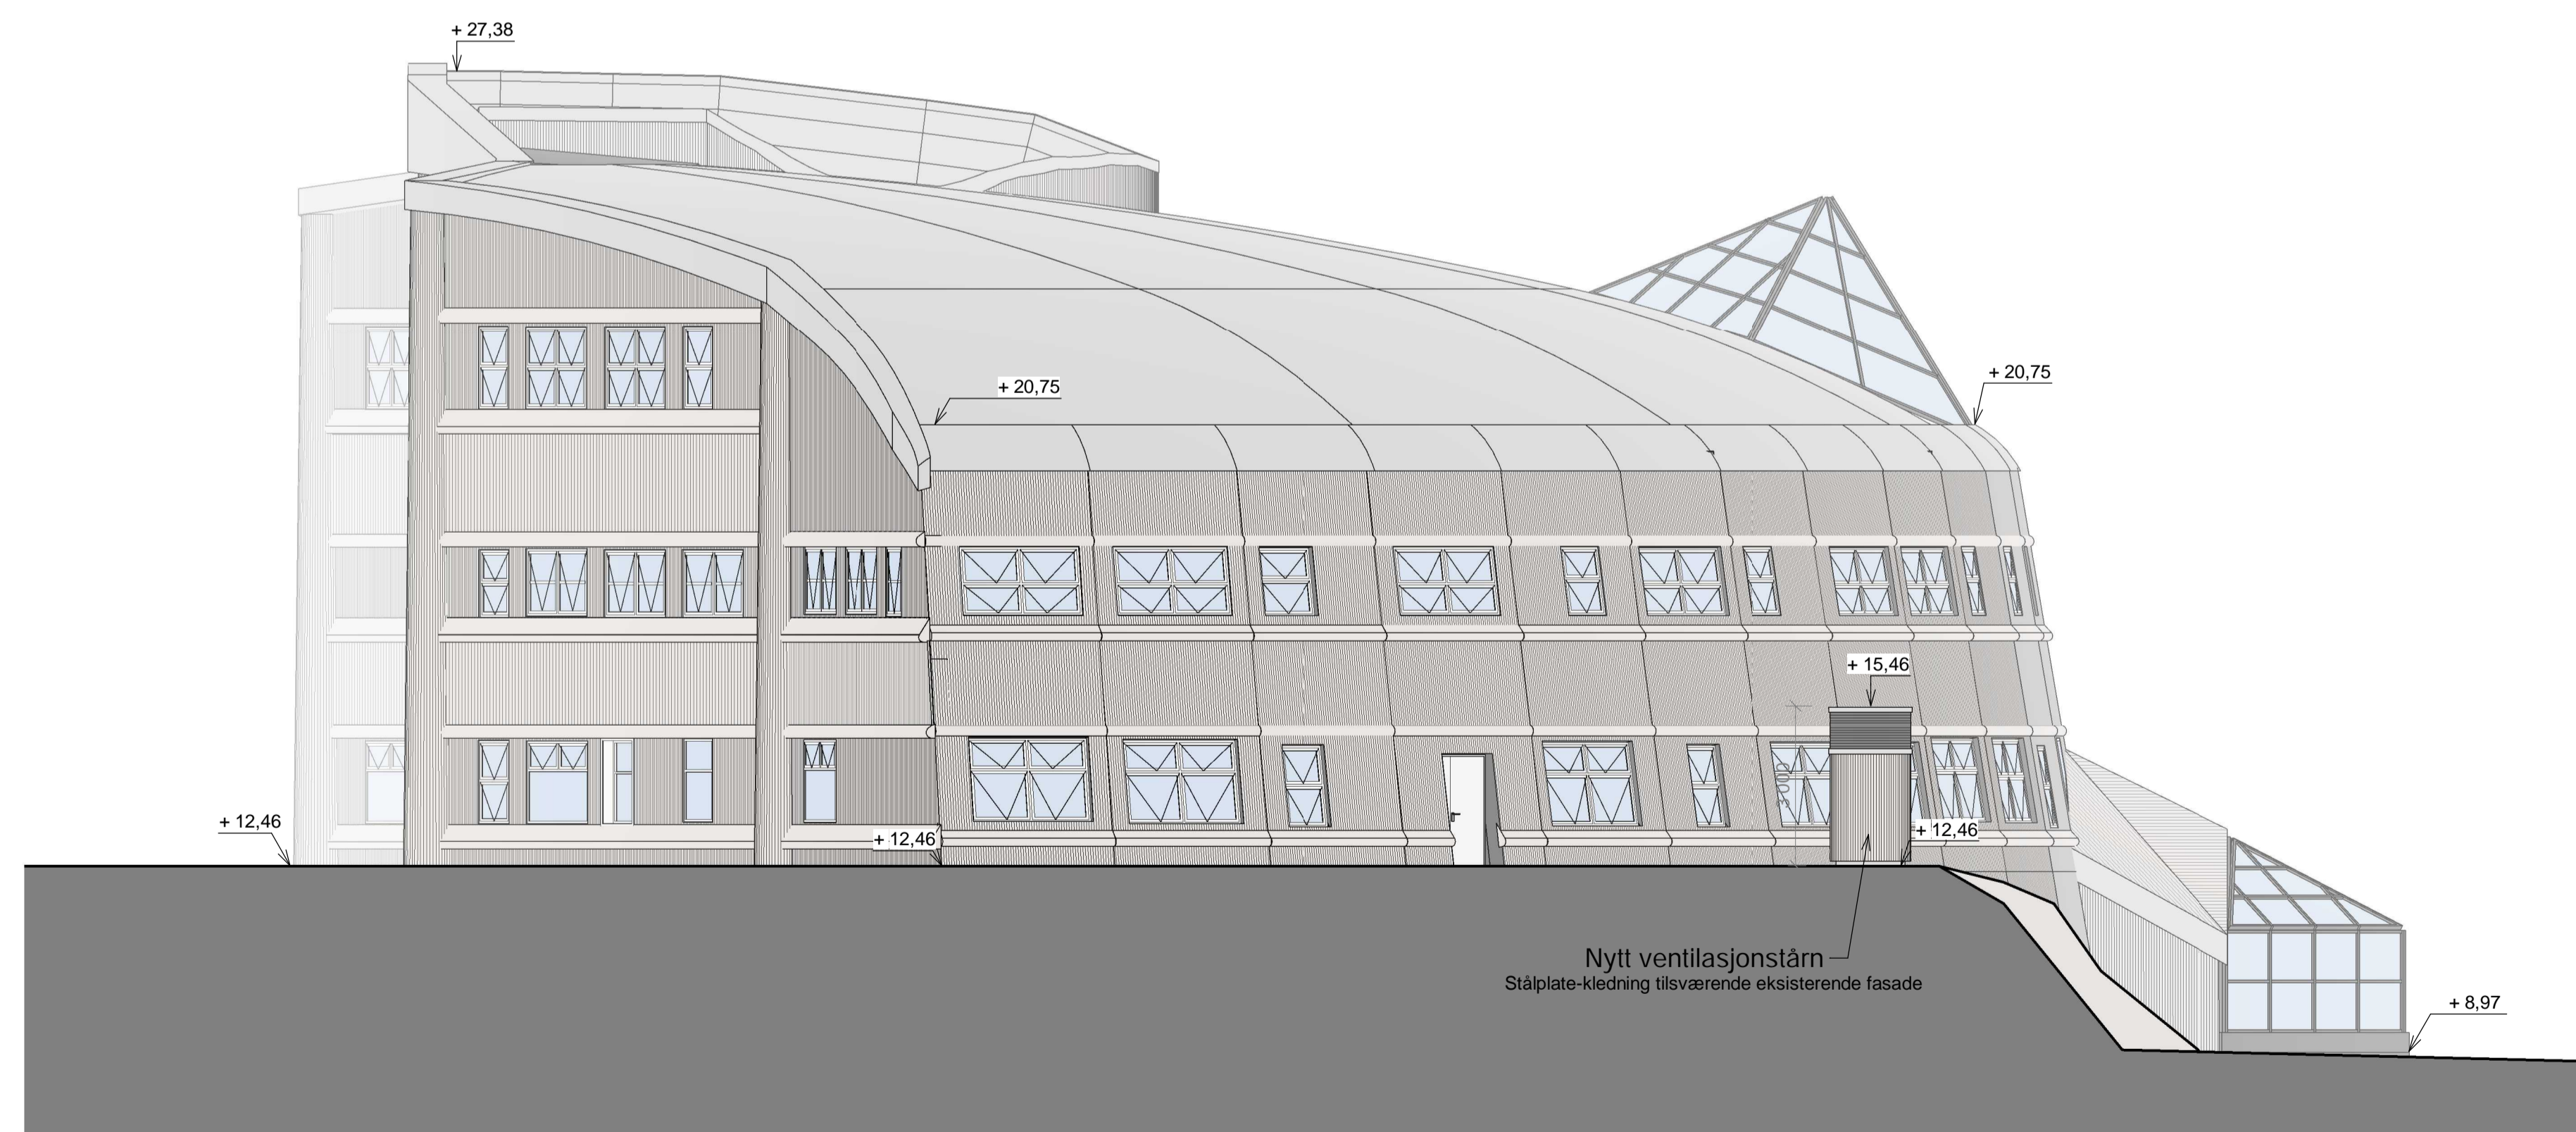

Fasade sør - vest  
1 : 100

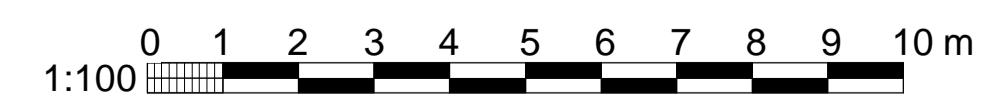

## FORKLARINGER


## ANVISNINGER

## HENVISNINGER

### BTR. 1

- A-10-00-01 Situasjonskart
- A-21-01-03 Plan 01 - arbeidstegning
- A-31-01-01 Himlingsplan - riving - Plan 01
- A-31-01-02 Himlingsplan - ny - Plan 01
- A-43-01-01 Fasader
- A-50-00-01 Detaljer vegger
- A-62-00-01 Dørskjema
- A-63-00-01 Veggtypeskjema

## Oversiktsplan 1 : 500

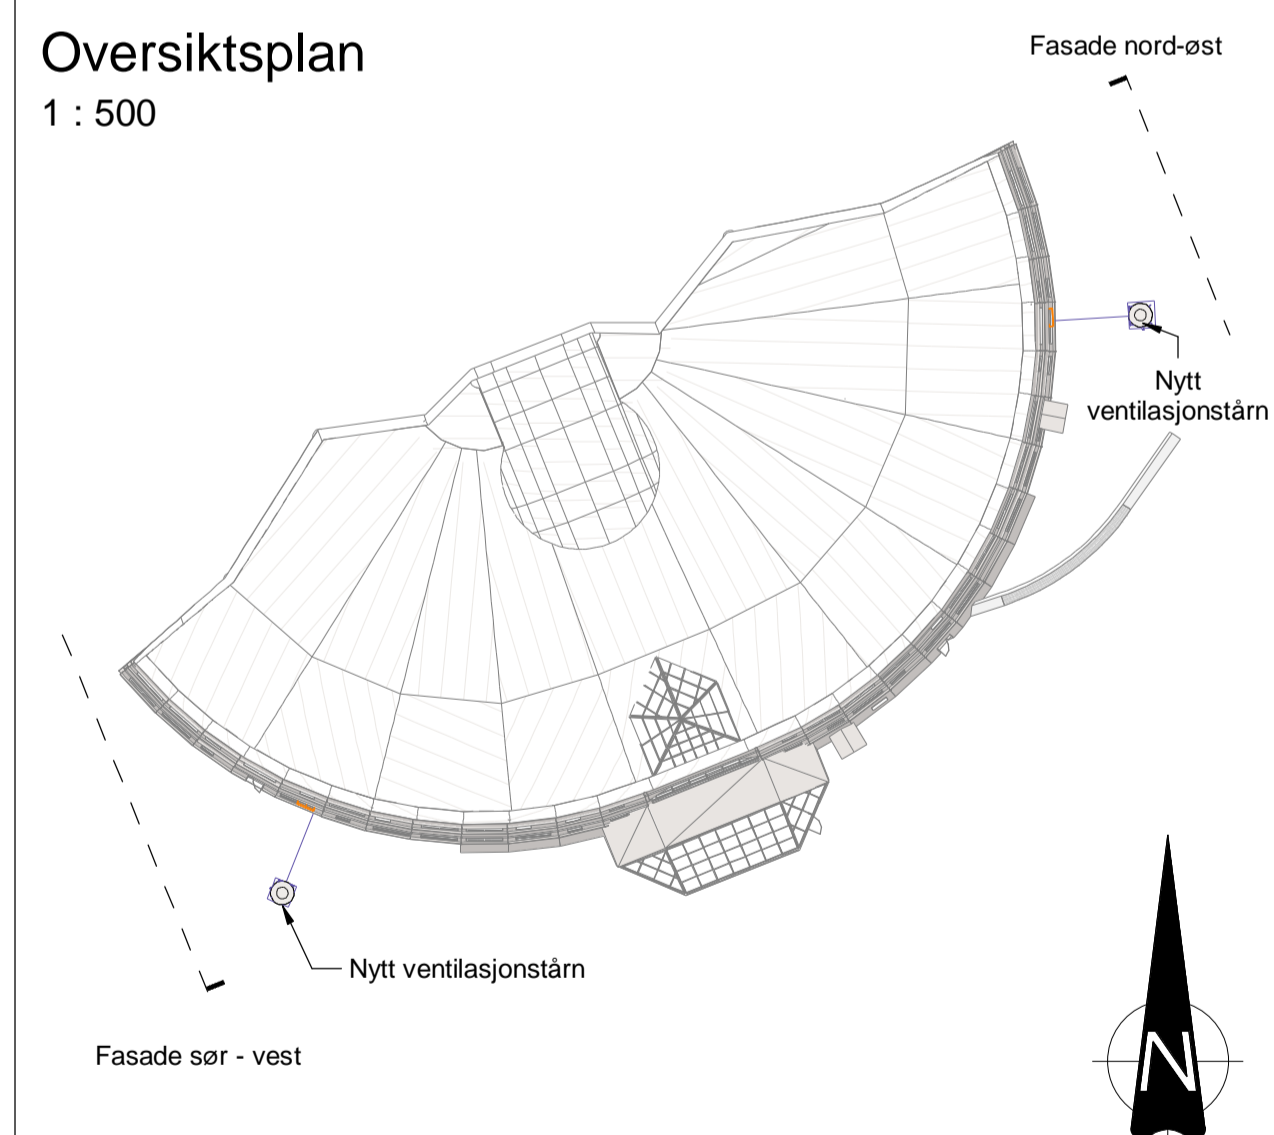

| Rev. | Dato       | Beskrivelse     | Utarbeidet | Fagkontroll | Godkjent |
|------|------------|-----------------|------------|-------------|----------|
| F01  | 12-11-2021 | For anskaffelse |            |             |          |

VolGrm IrJHa AIAnt  
Dette dokumentet er utarbeidet av Norconsult AS som del av det oppdraget som fremgår nedenfor. Opphavsretten tilhører Norconsult AS. Dokumentet må bare benyttes til det formål som oppdragsavtalen beskriver, og må ikke kopieres eller gjøres tilgjengelig på annen måte eller i større utstrekning enn formålet tilsier.

Troms og Finnmark fylkeskommune Målestokk (gjelder A1)  
1:100

HFVGS - Blokk B: Rehabilitering av ventilasjonsanlegg  
 Fasader  
 BTR. 1

Meridiangata 18  
 9601 Hammerfest  
 gbnr. 21/213.

|            |                            |                              |                 |
|------------|----------------------------|------------------------------|-----------------|
| Norconsult | Oppdragsnummer<br>52103652 | Tegningsnummer<br>A-43-01-01 | Revisjon<br>F01 |
|------------|----------------------------|------------------------------|-----------------|