


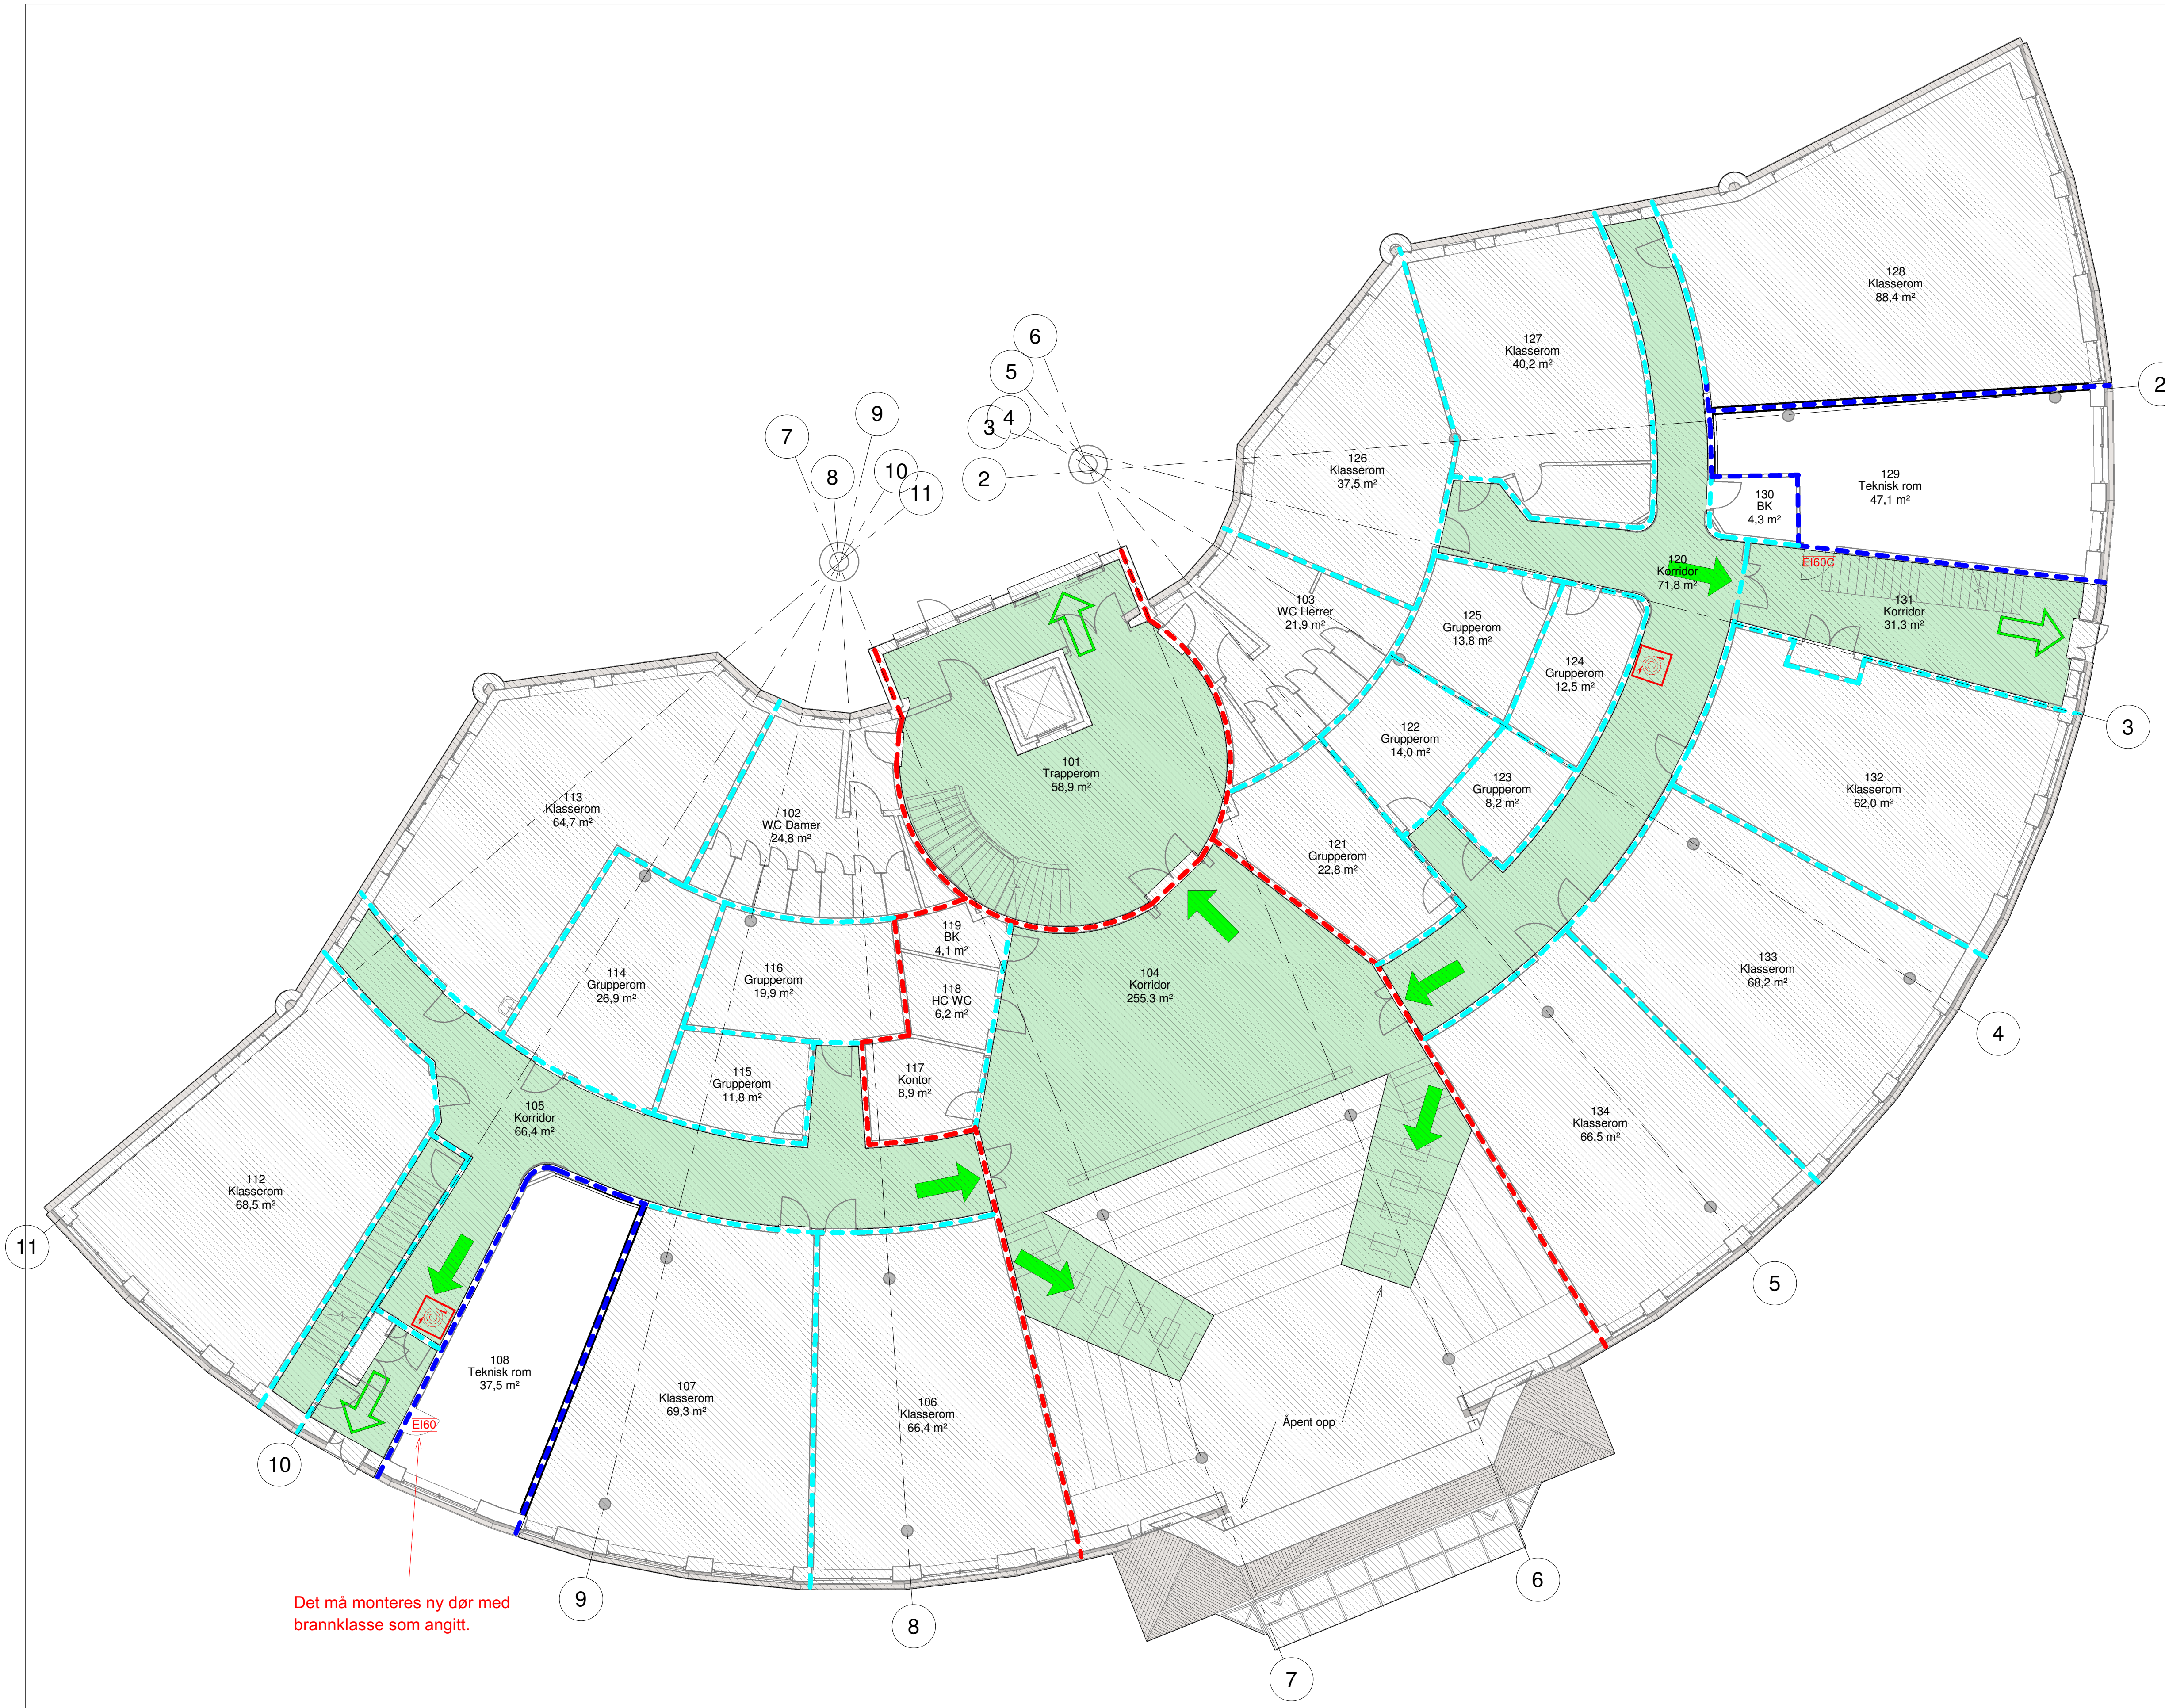

Symboler

- ➔ Rømningsretning
- ➔ Utgang til det fri
- 🔥 Eksisterende brannslange

Konstruksjoner

- Eksisterende vegg EI 30 Branncellebegrensende
- Eksisterende vegg EI 60 Branncellebegrensende
- Ny vegg EI 60 Branncellebegrensende

Dører

- EI60 EI 60-S_a
- EI60C EI 60-CS_a

Alle nye dører, luker etc i brannklassifiserte konstruksjoner må være klassifisert S_a.

Skravurer

- Rømningsvei
- ▨ Utenfor tiltak

Informasjon

Risikoklasse: 2

Brannklasse: 2

Dører til rømningsvei skal ha fri bredde på minimum 0,86 meter.

Branntekniske installasjoner

- Brannalarmanlegg: Kategori 2 (NS 3960 og NS-EN 54-serien)
- Markeringsskiltet (NS 3926)
- Nødbelysning (NS-EN 1838)

Annet

Tegningen er å anse som konsepttegning og skal leses sammen med brannkonseptet. Den har ikke status som byggetegning.

HALV MÅLESTOKK VED UTSKRIFT I A3 (1:200)

Rev.	Dato	For bruk	Beskrivelse	AneLil	JTL	ÅIA
J01	2021-10-18					
Rev.	Dato	Utarbeidet	Fagkontroll	Godkjent		
Dette dokumentet er utarbeidet av Norconsult AS som del av det oppdraget som fremgår nedenfor. Opphavsretten tilhører Norconsult AS. Dokumentet må bare benyttes til det formål som oppdragsavtalen beskriver, og må ikke kopieres eller gjøres tilgjengelig på annen måte eller i større utstrekning enn formålet tilsier.						Målestokk (gjelder A1)
Troms og Finnmark fylkeskommune						1 : 100

HFVGS Blokk B - Rehabilitering av ventilasjonsanlegg, byggetrinn 1
Branntegning Plan 01

Norconsult	Oppdragsnummer	Tegningsnummer	Revisjon
	52103652	F-20-01-01	J01