


Forskningsveien 2

Plan U1

REVIDERES

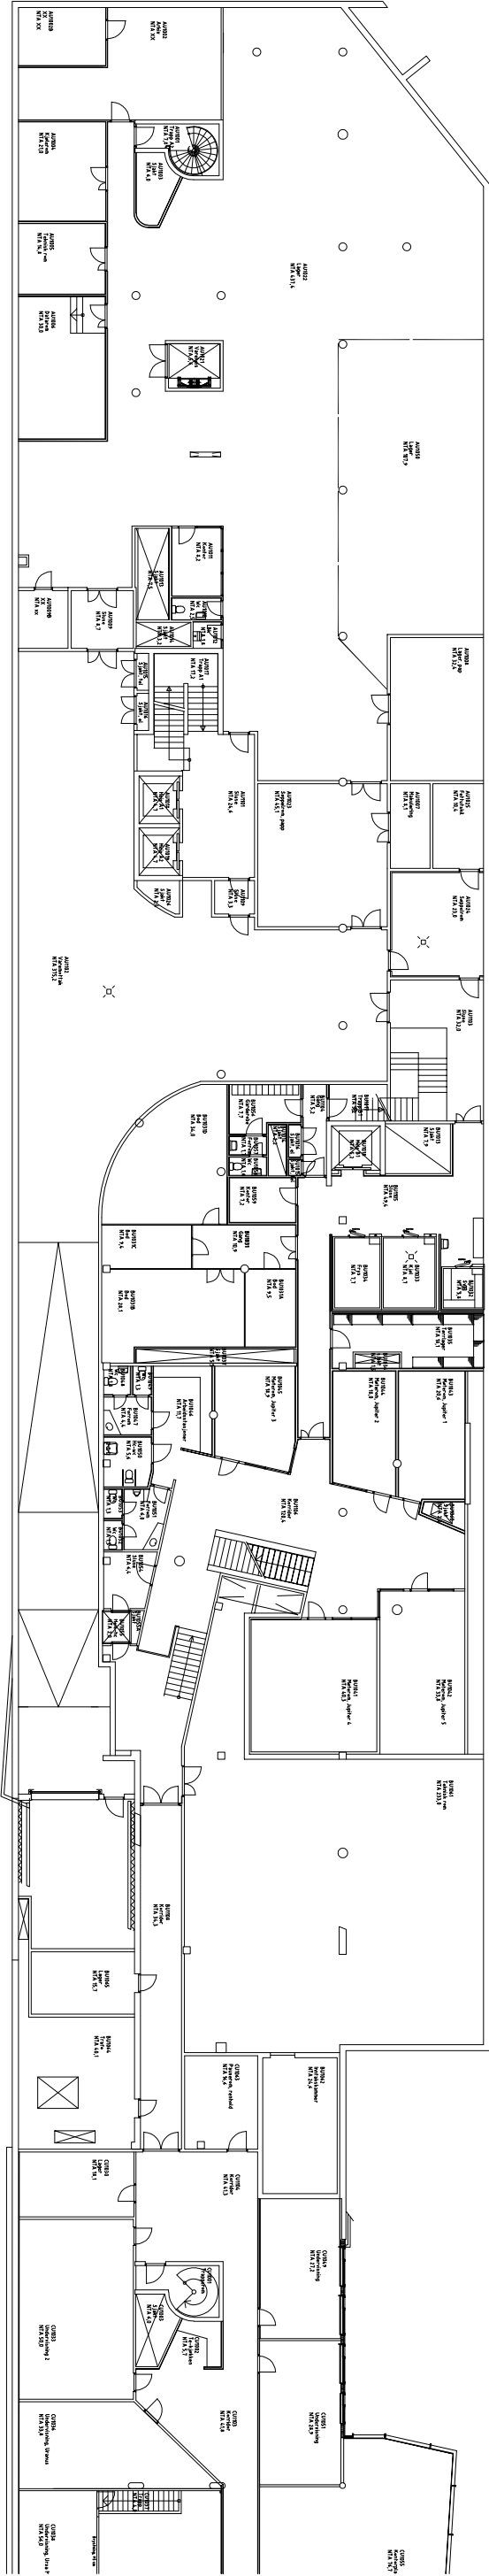

AU1

BU1

CU1