



Plater på grunn - 215 kg pr stk (13 stk)
Møbelementer – 200 kg pr stk (8 stk)
Benk – 440 kg
Sokkel for globus – 630 kg
Globus – ca 270 kg

Totalt alle elementer 5700 kg

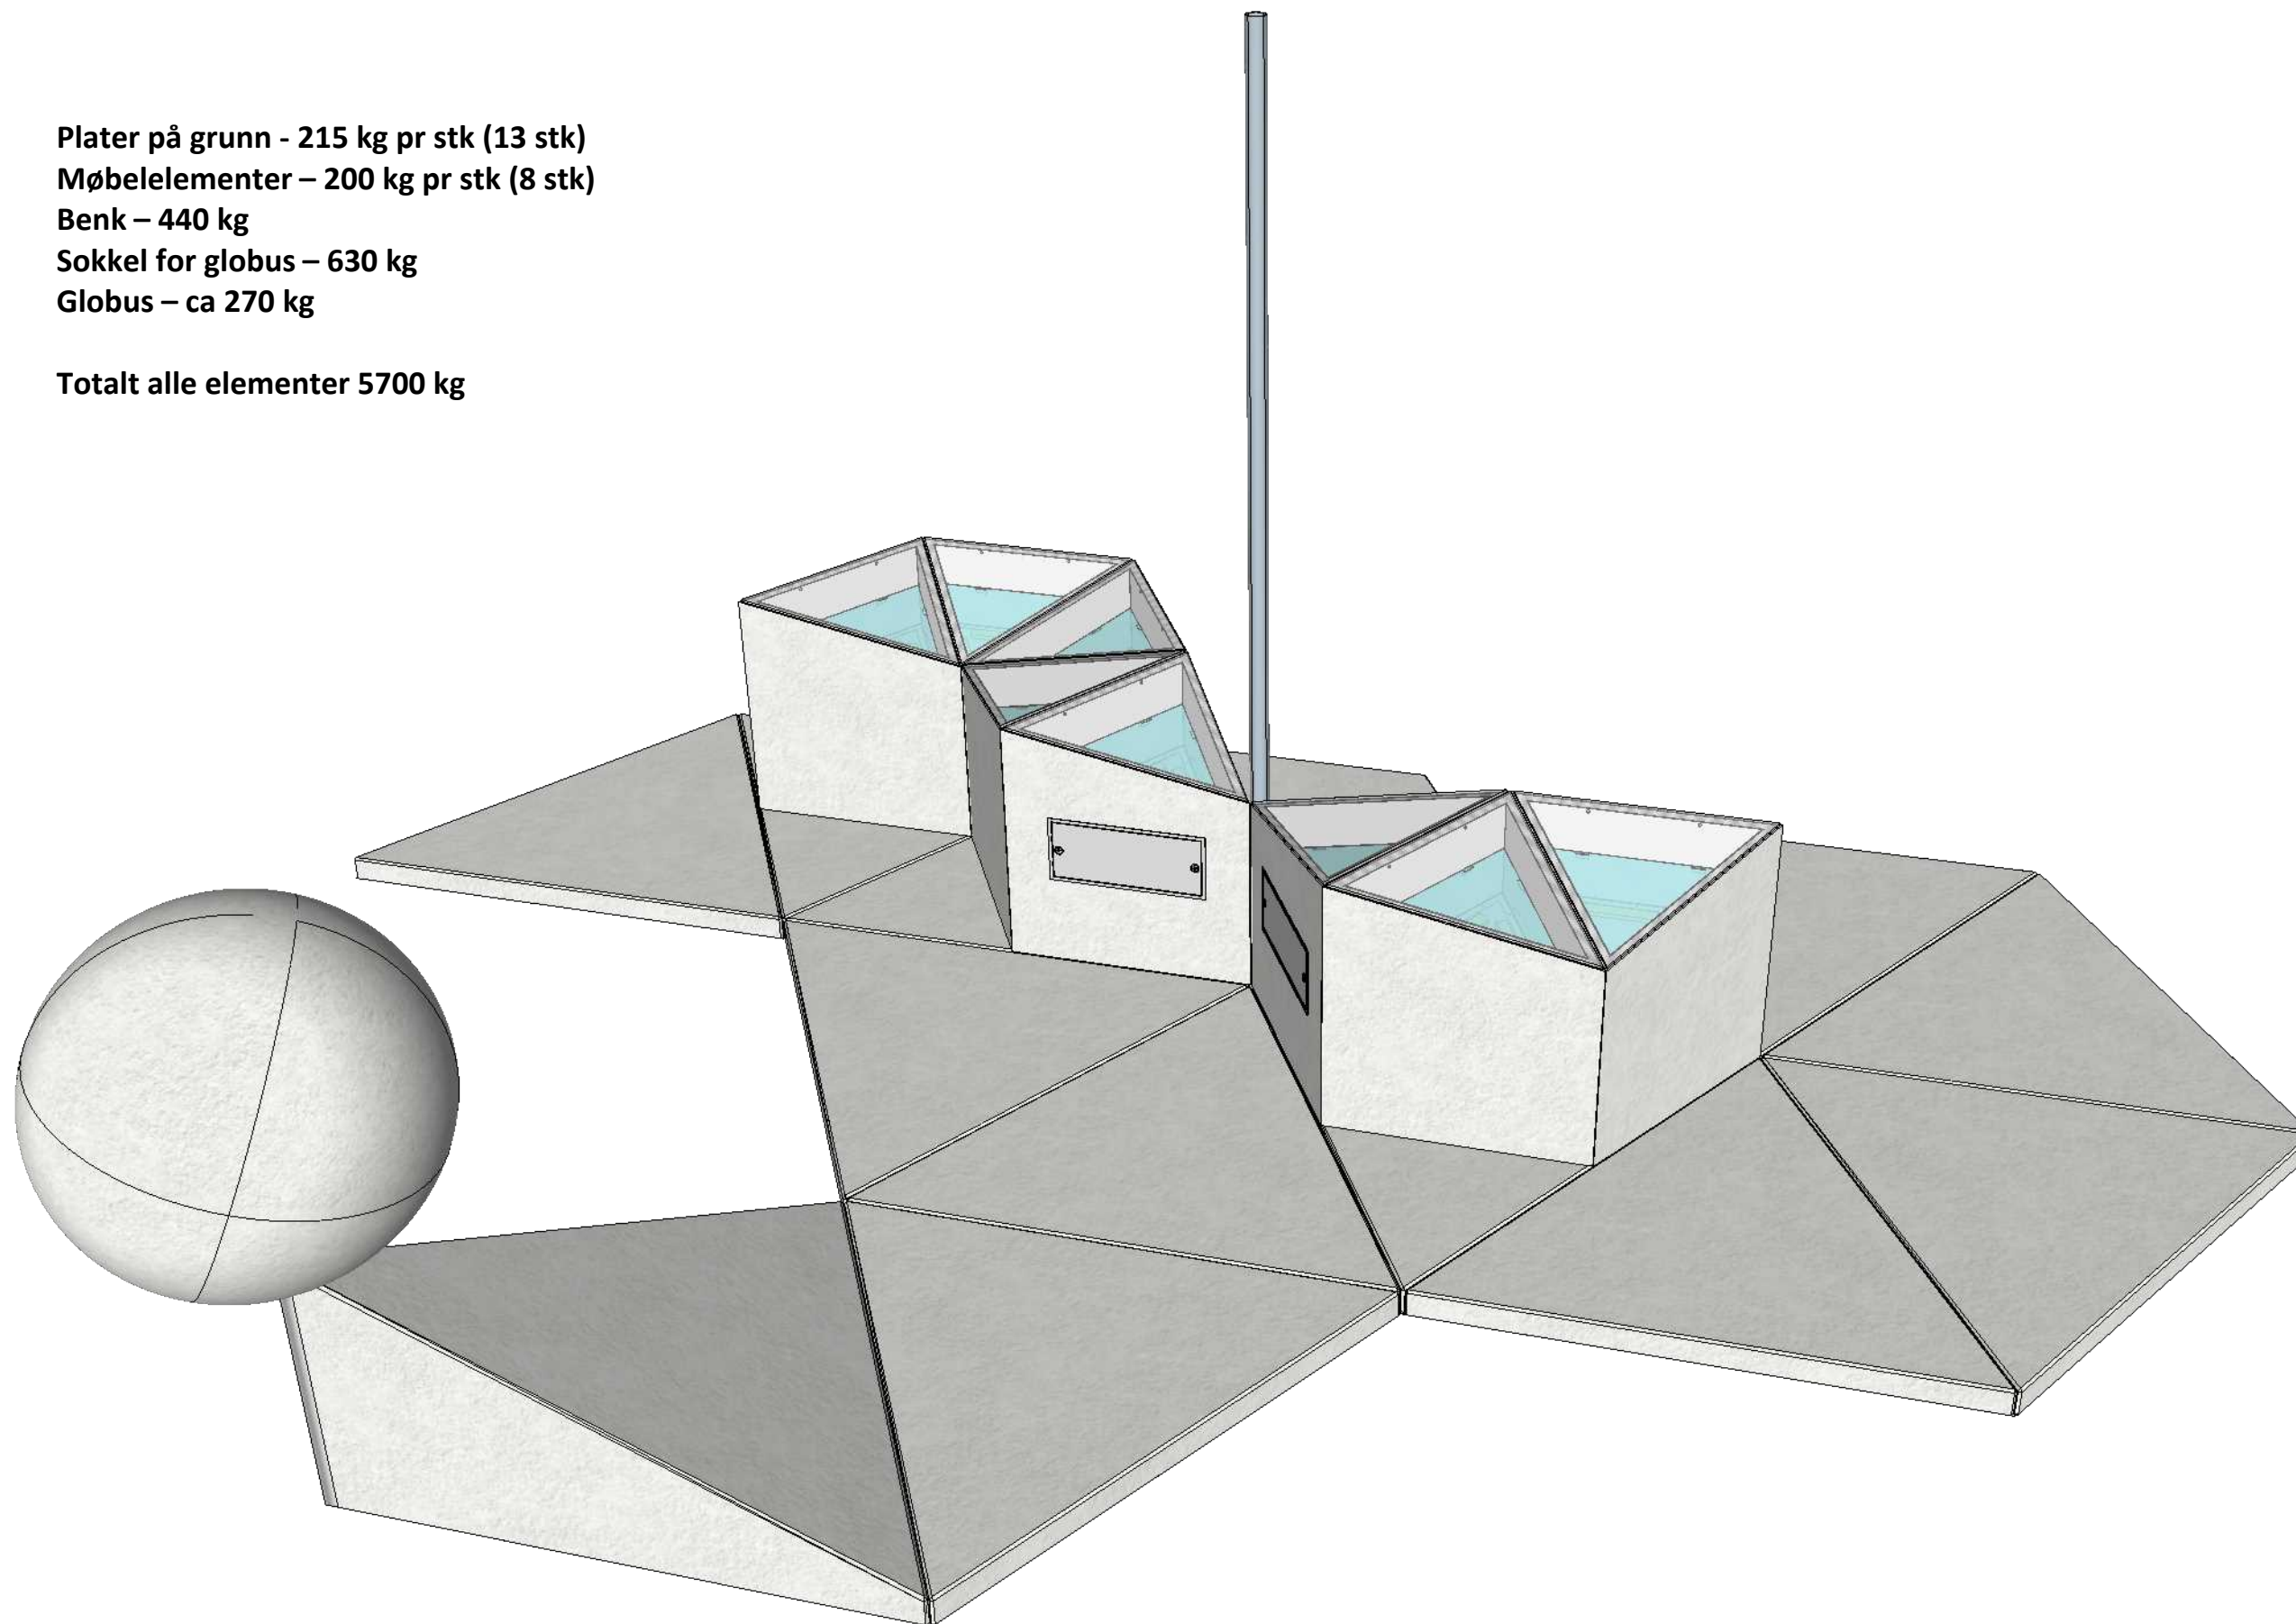

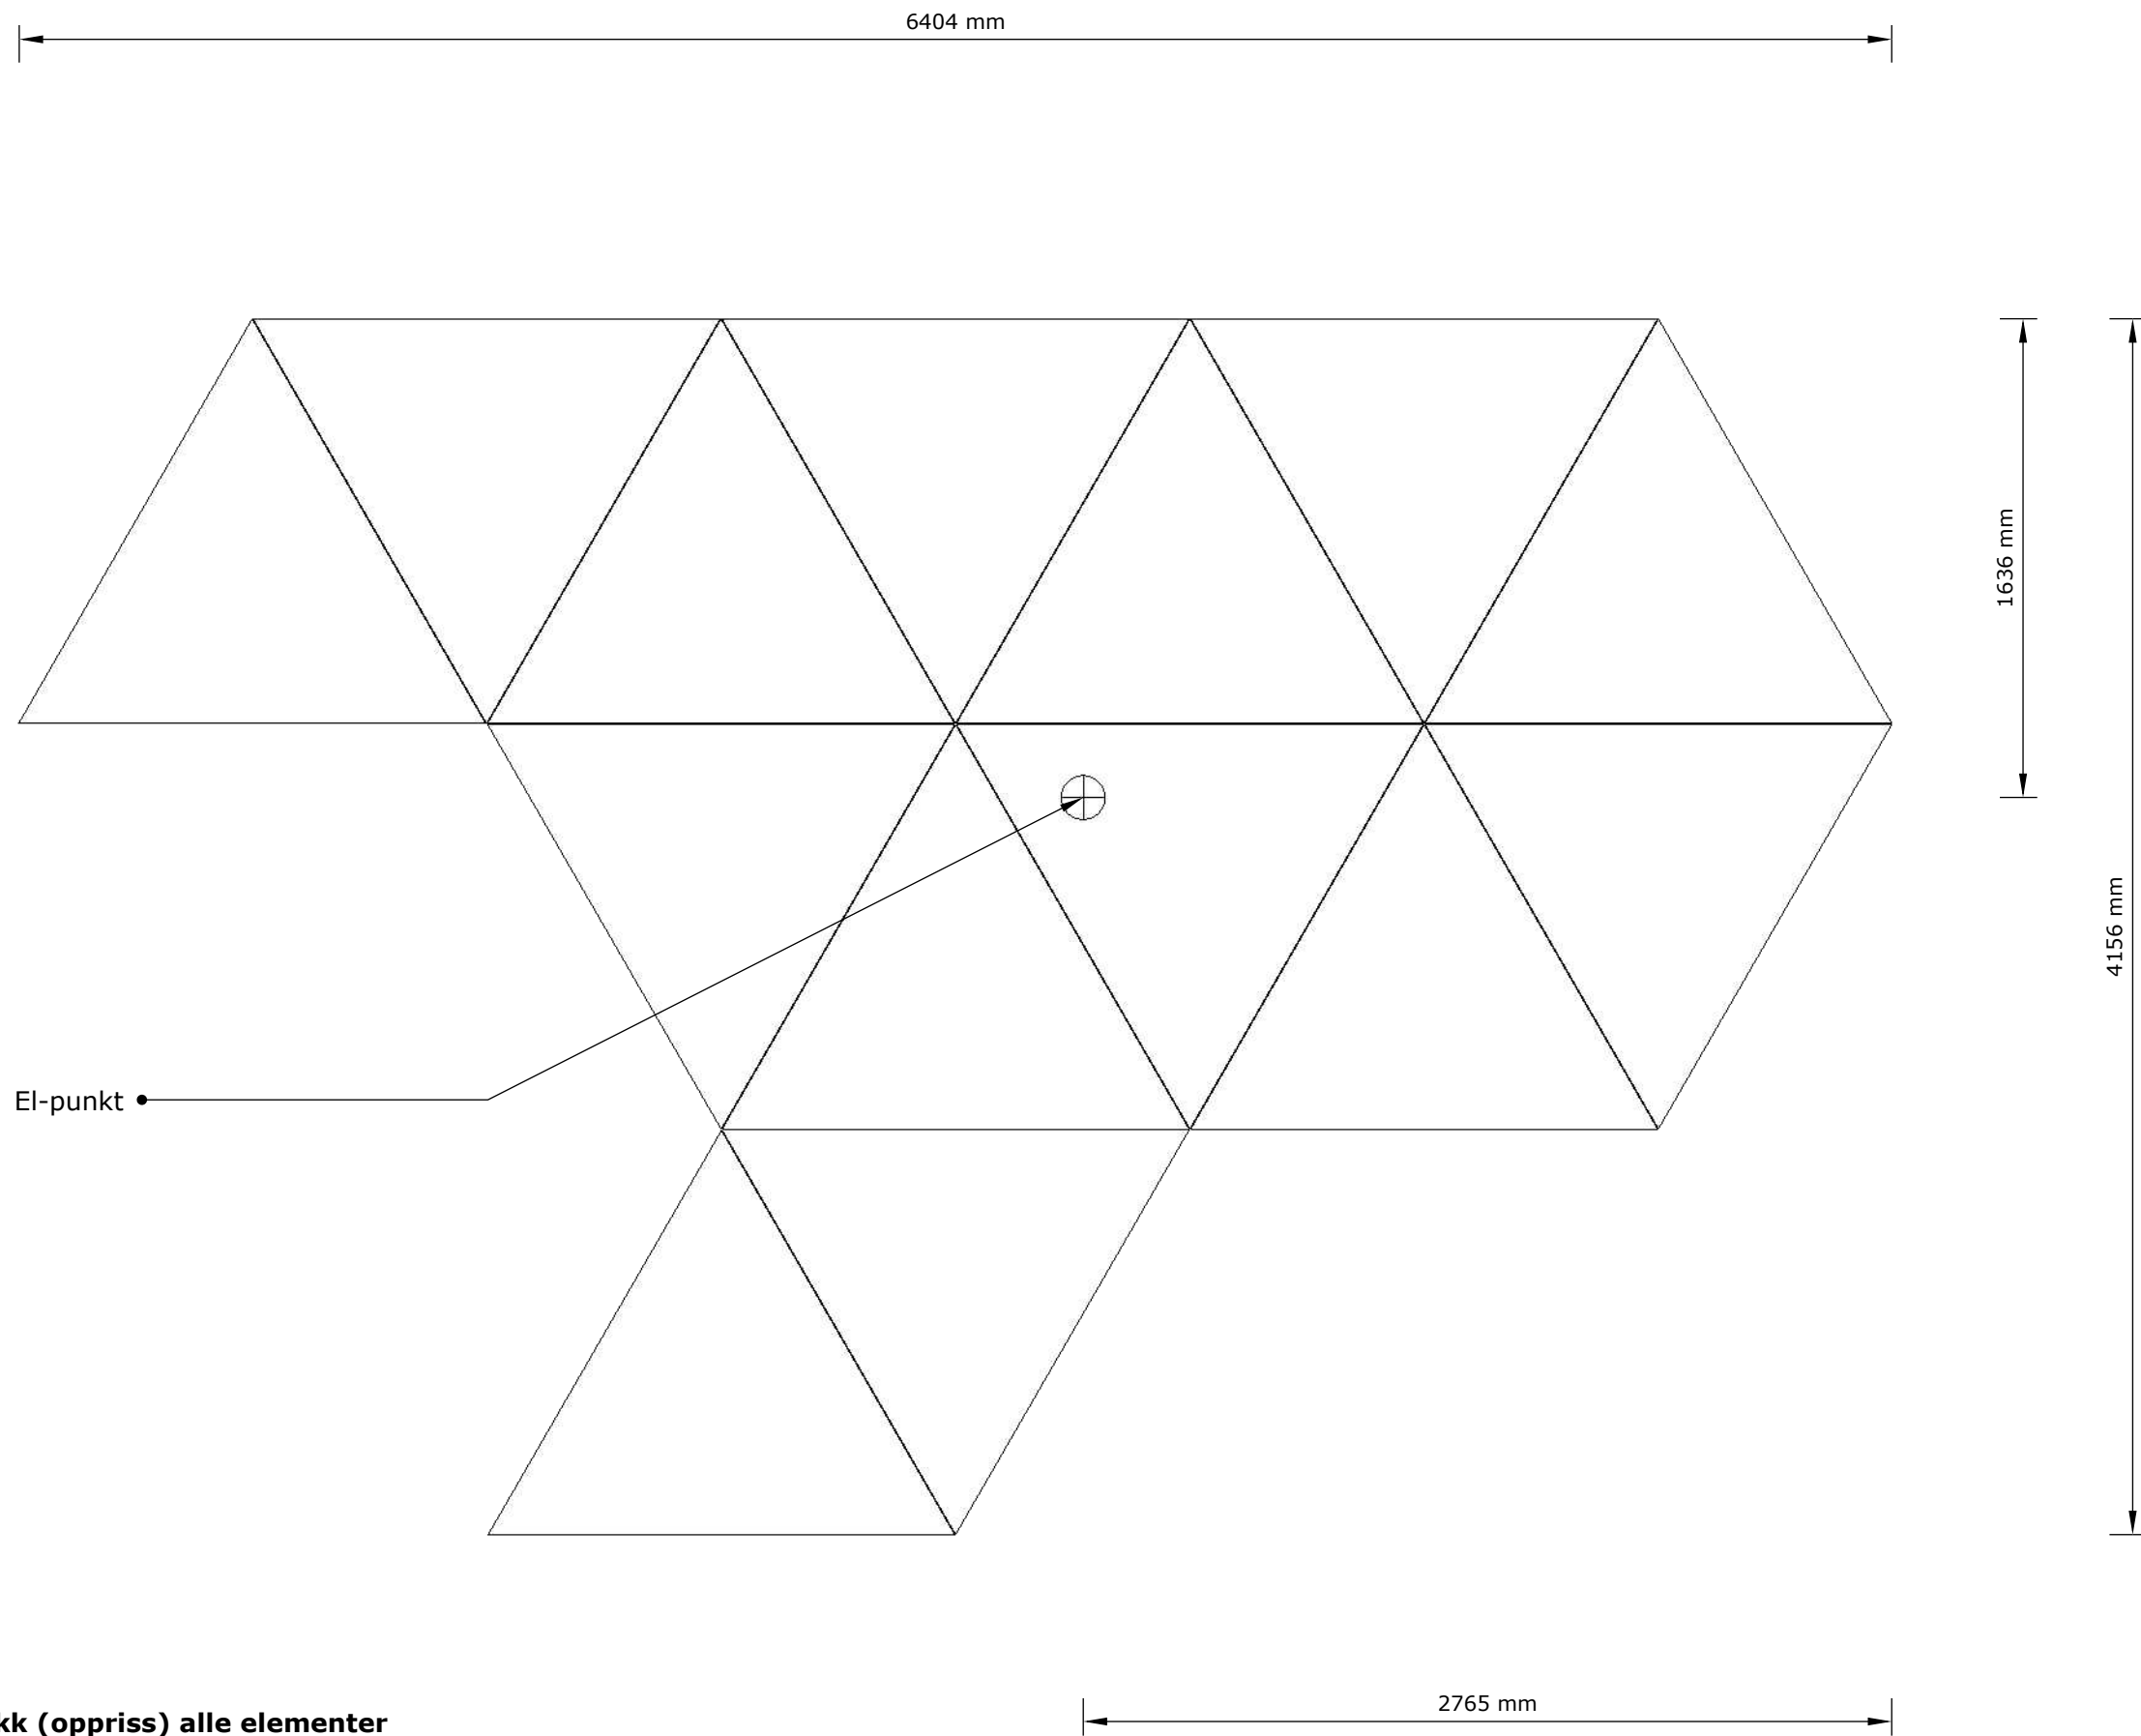

Fotavtrykk (oppriss) alle elementer





Dalsmoen 11
5709 Voss

Tunge Ting as

Rune Skjoldal
oktober 13, 2021
oktober 20, 2021

Bright - Unesco
Footprint

1

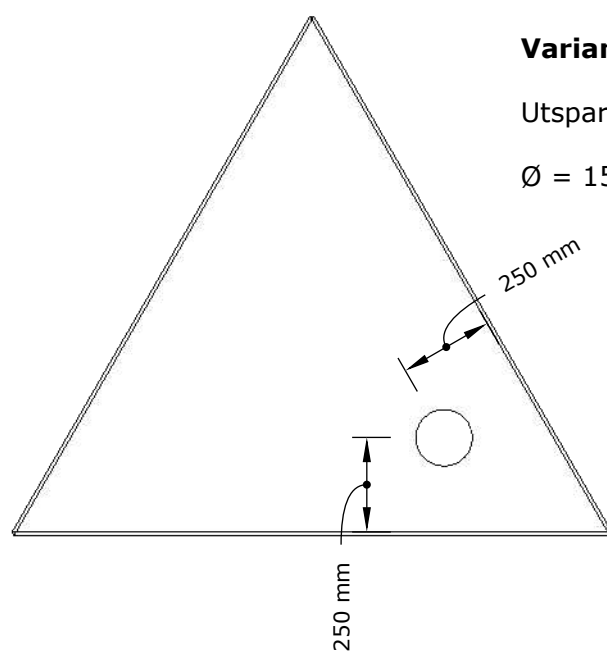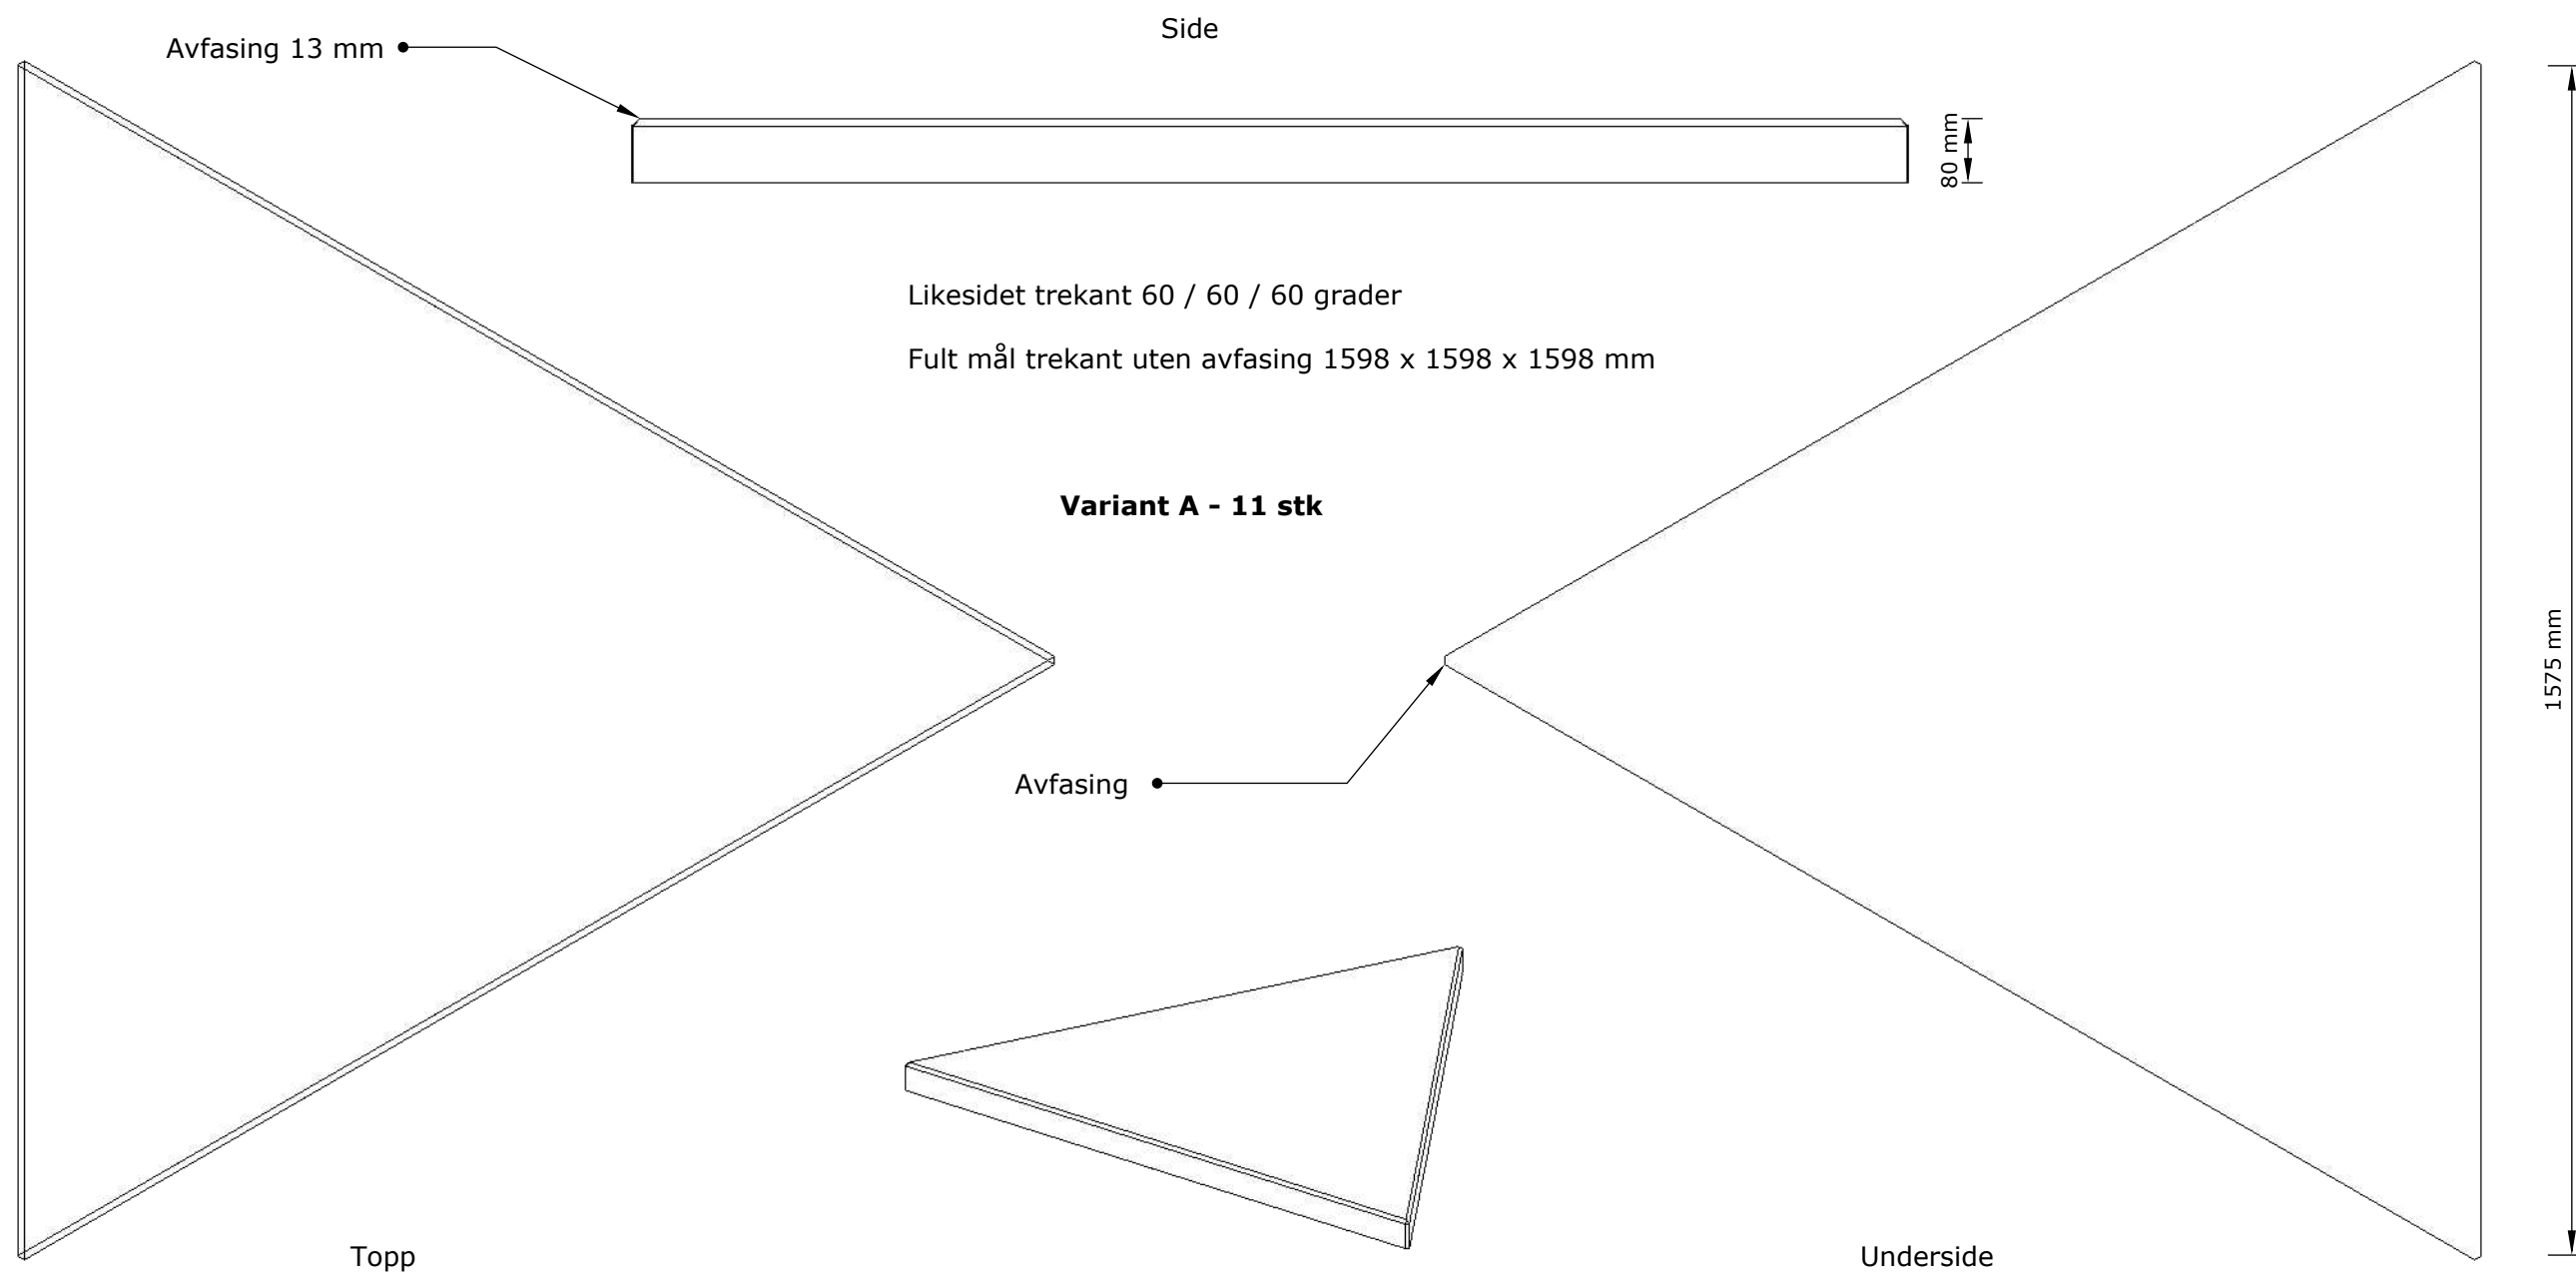

Variant B - 1 stk

Utsparing for el - punkt

Ø = 150 mm


B35MF45
Armeringsnett K 189
PP - fiber
Uprossesert
Sealer - SurfaPore C
Ingen løfteanker


87 liter / 210 kg

Variant C - 1 stk

Inntrukket felt underside

Dybde 8 mm

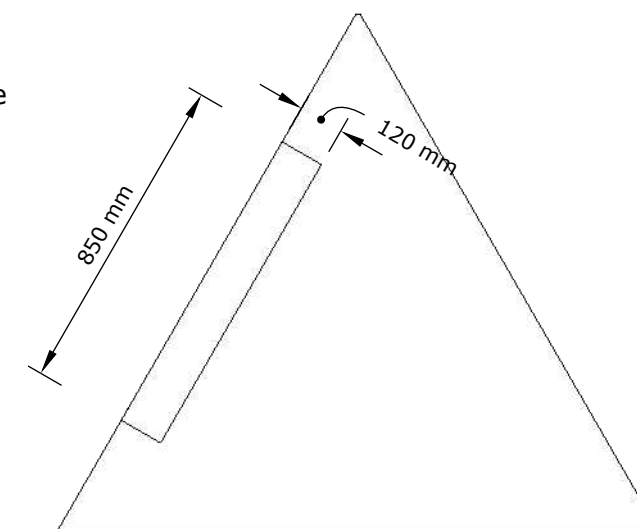

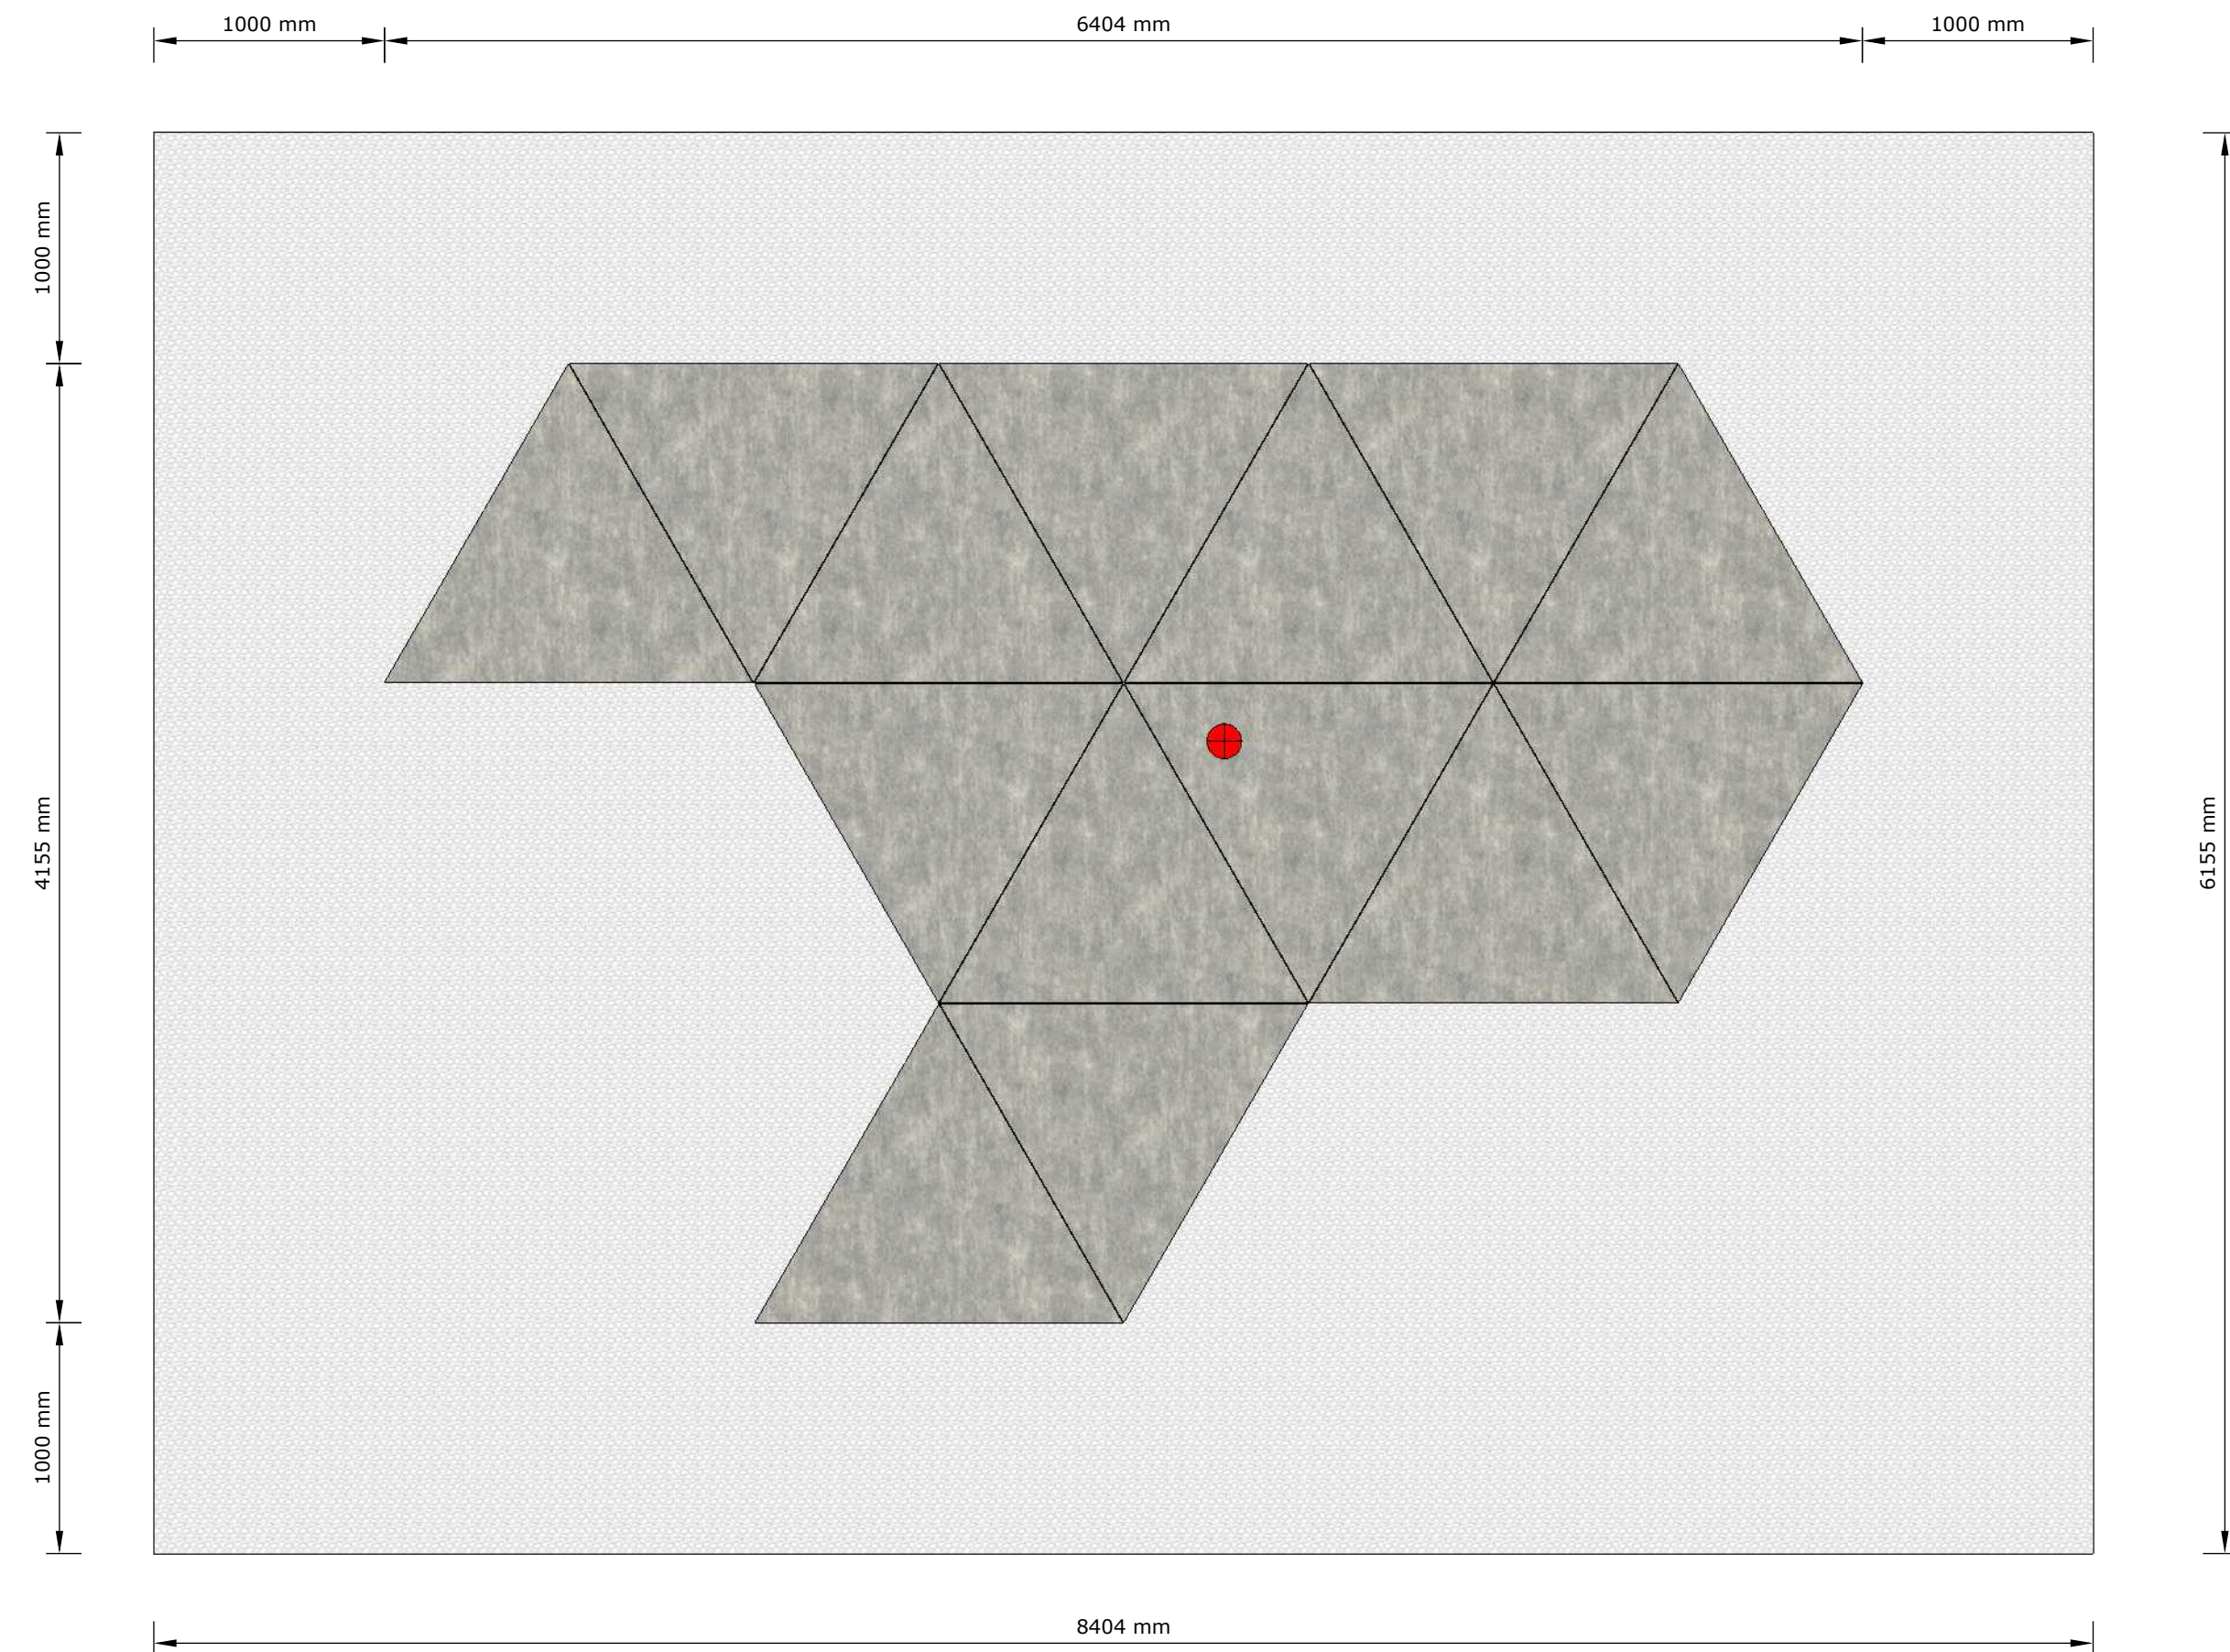

Bærelag for installasjon skal ha 1 meter utstikk fra faktisk monteringsområde alle retninger. 4-8 mm (dmax 12mm) +/- 3 mm pr 10 meter. Komprimert
 Frostsikring prosjekteres av utførende.




Dalsmoen 11
 5709 Voss


Tunge Ting as

Rune Skjoldal
 oktober 13, 2021
 oktober 20, 2021

Bright - Unesco
 Footprint

2

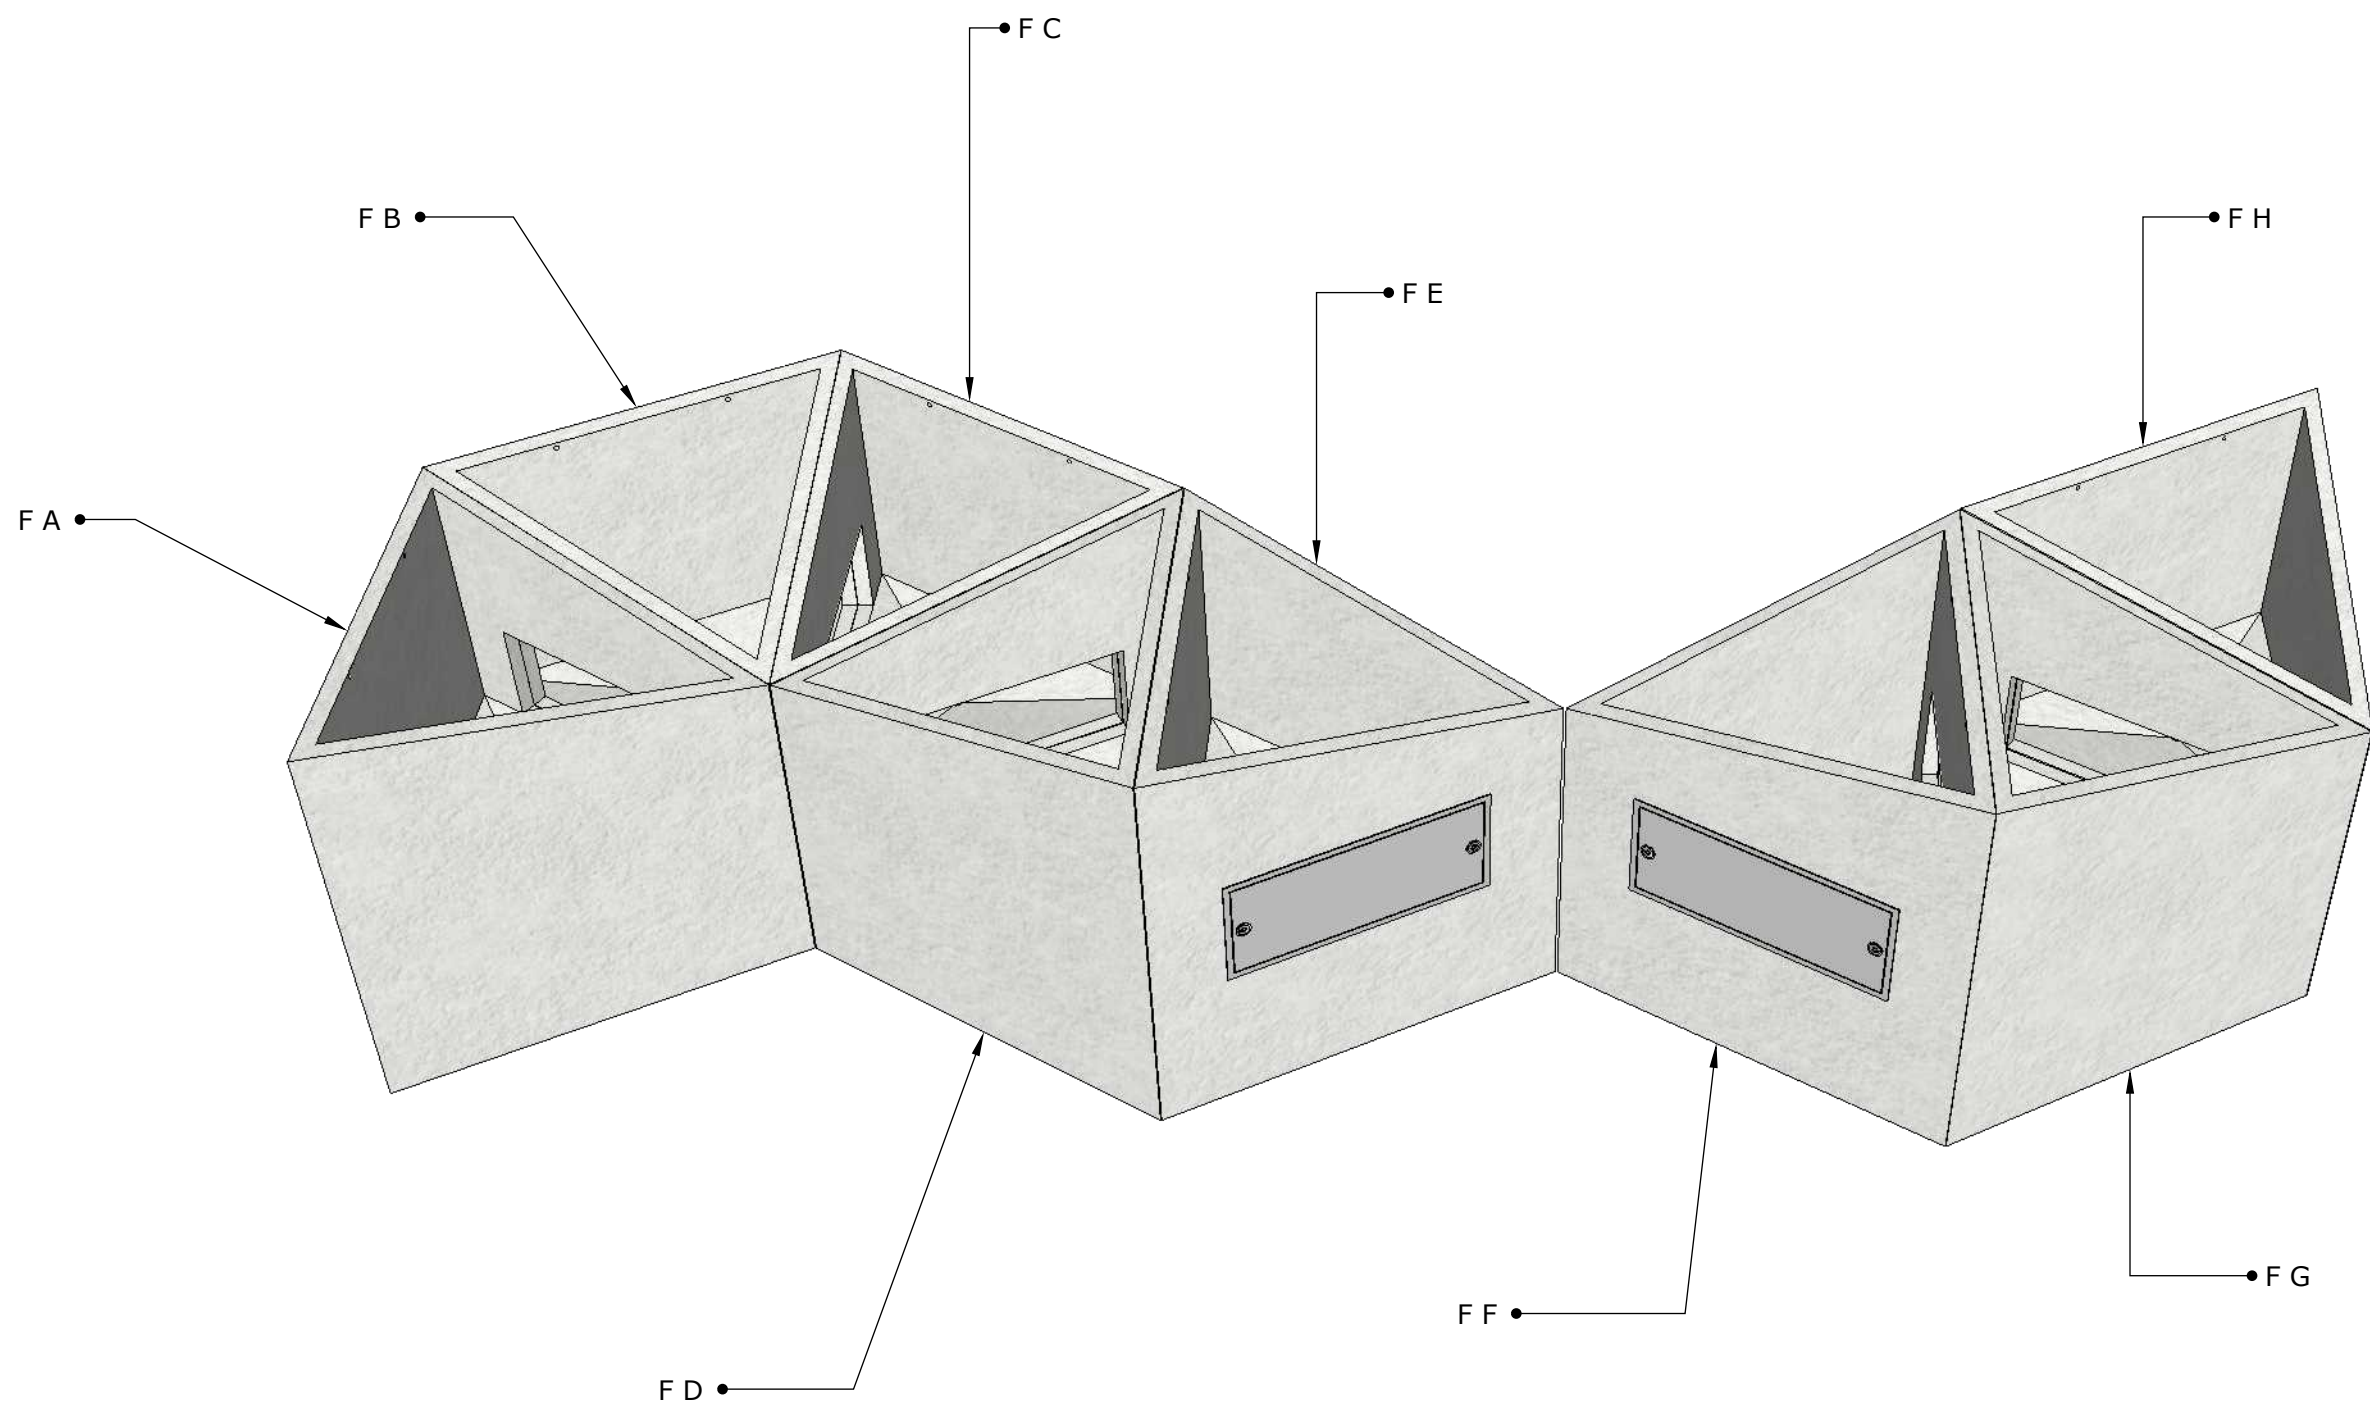

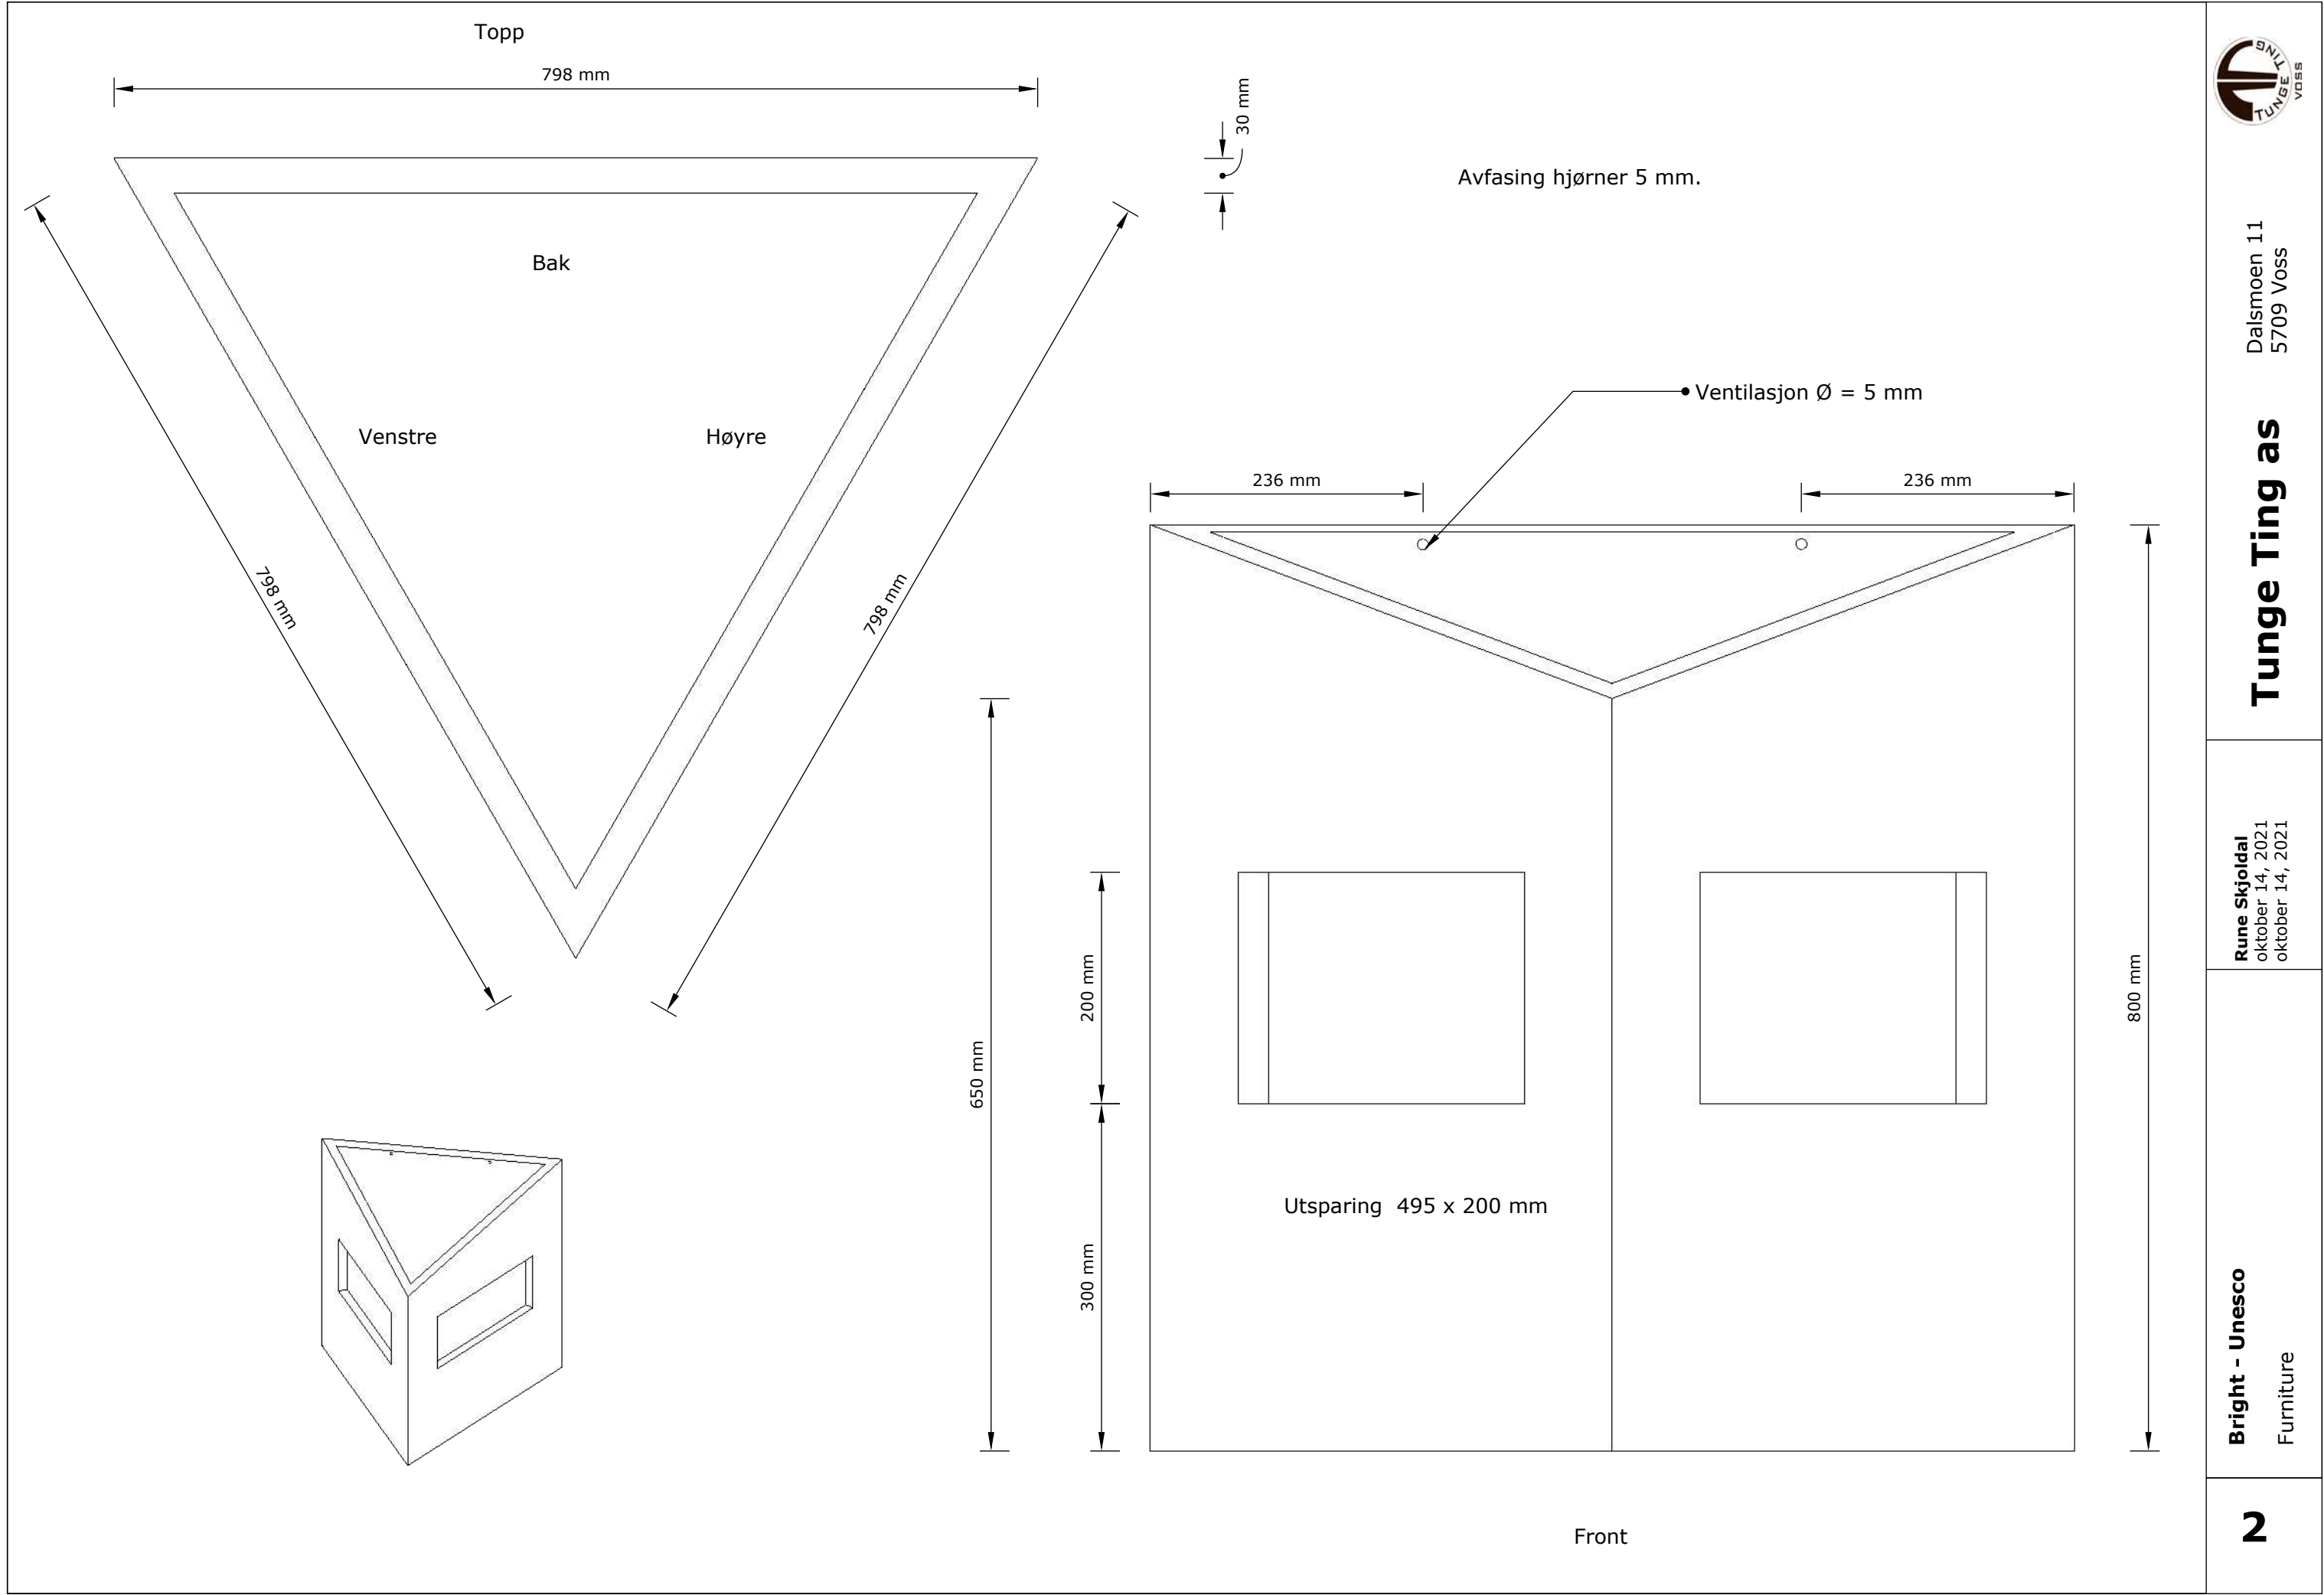


Dalsmoen 11
5709 Voss

Tunge Ting as

Rune Skjoldal
oktober 14, 2021
oktober 14, 2021


Bright - Unesco
Furniture

A

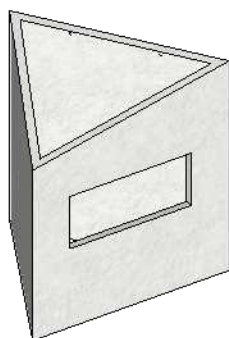


Utsparing høyre

B

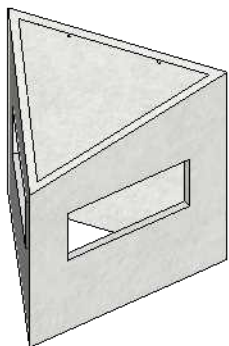


Utsparing høyre / venstre

C

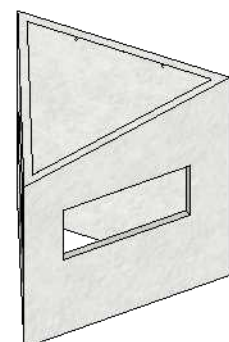


Utsparing høyre / venstre

D

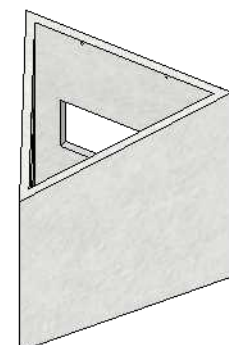


Utsparing venstre / bak

E

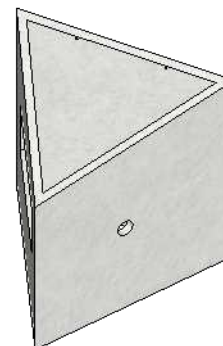


Utsparing venstre / Ø 50 høyre

F

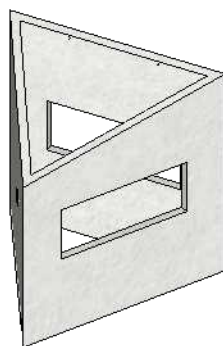


Utsparing høyre / bak / Ø 50 venstre

F

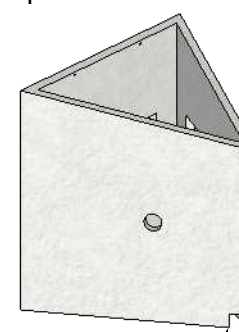


Utsparing tilpasses Furniture Seating

G

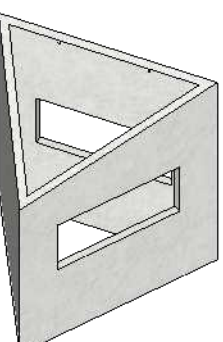

Utsparing bak / høyre

H

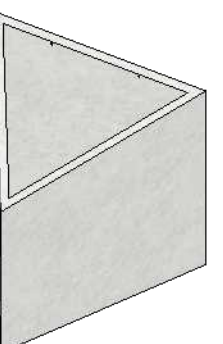

Utsparing venstre

Ø 50 mm tilpasses Furniture Seating







Dalsmoen 11
5709 Voss

Tunge Ting as


Rune Skjoldal
oktober 14, 2021
oktober 14, 2021

Bright - Unesco
Furniture

3

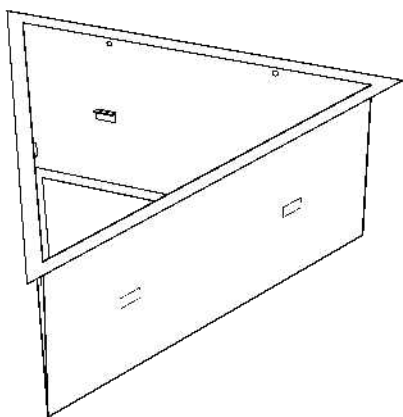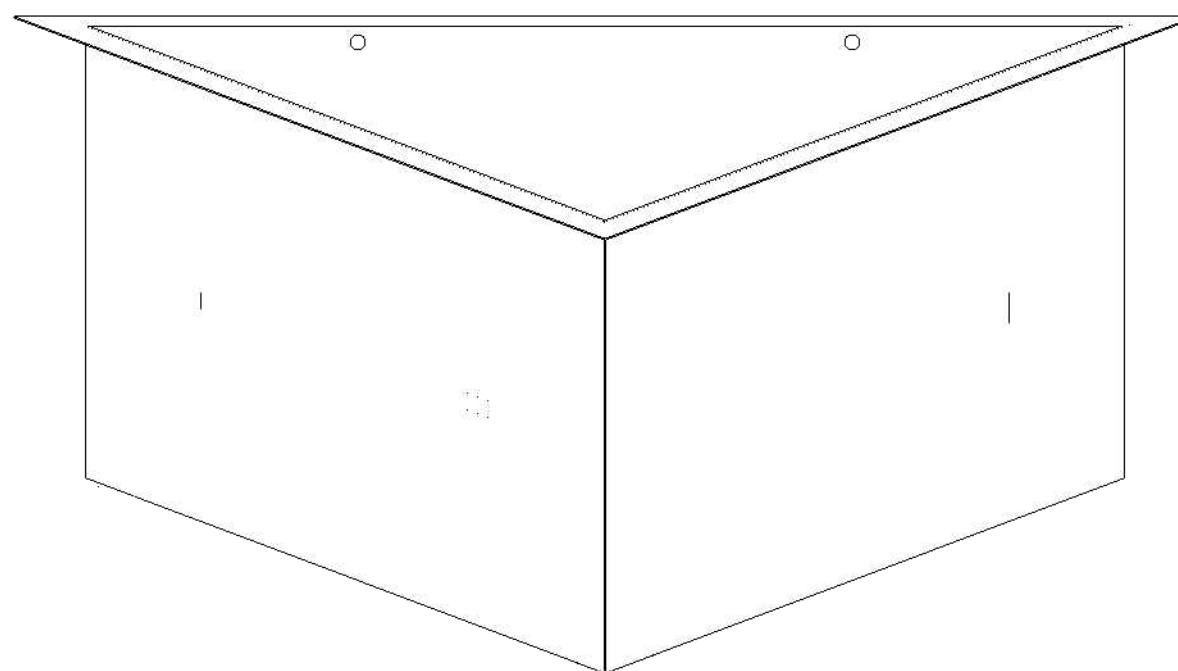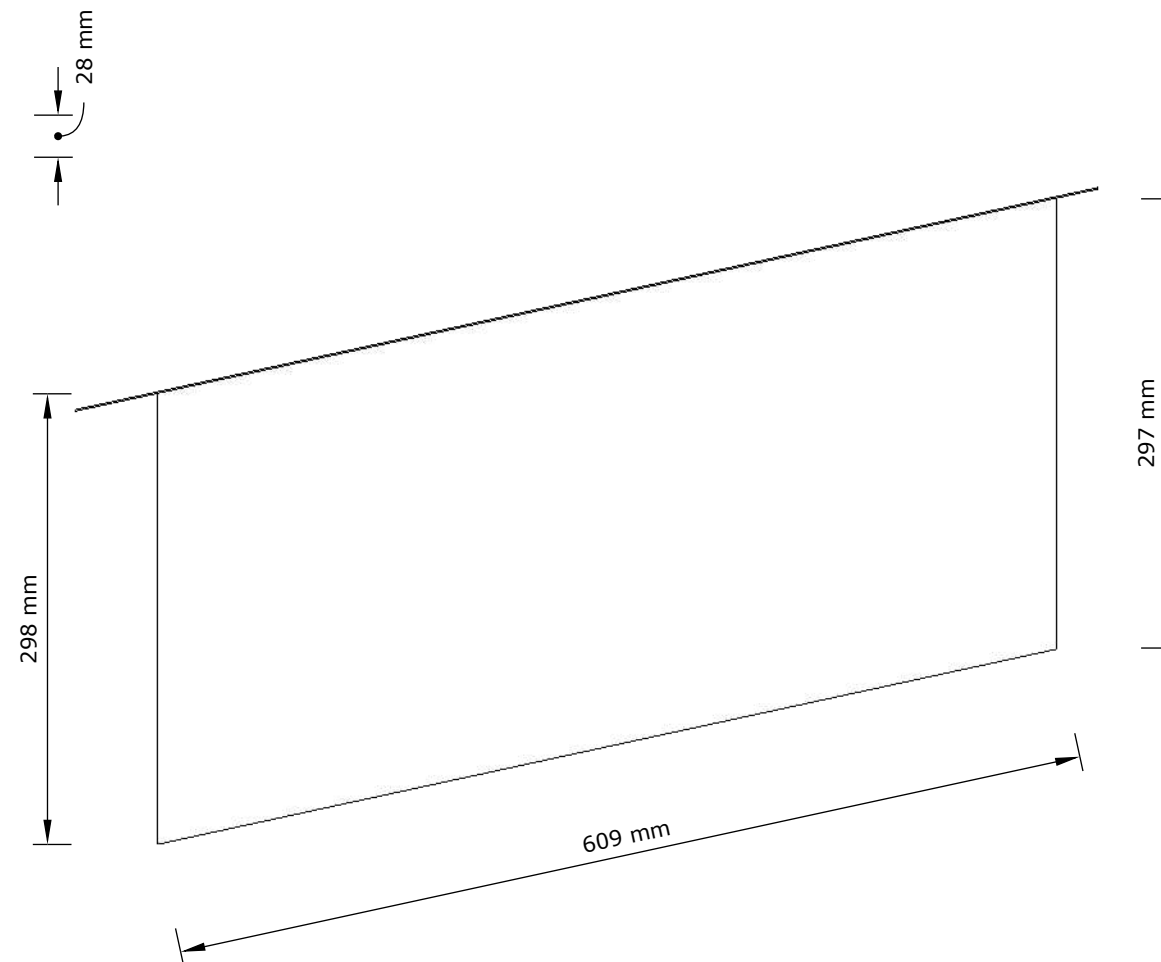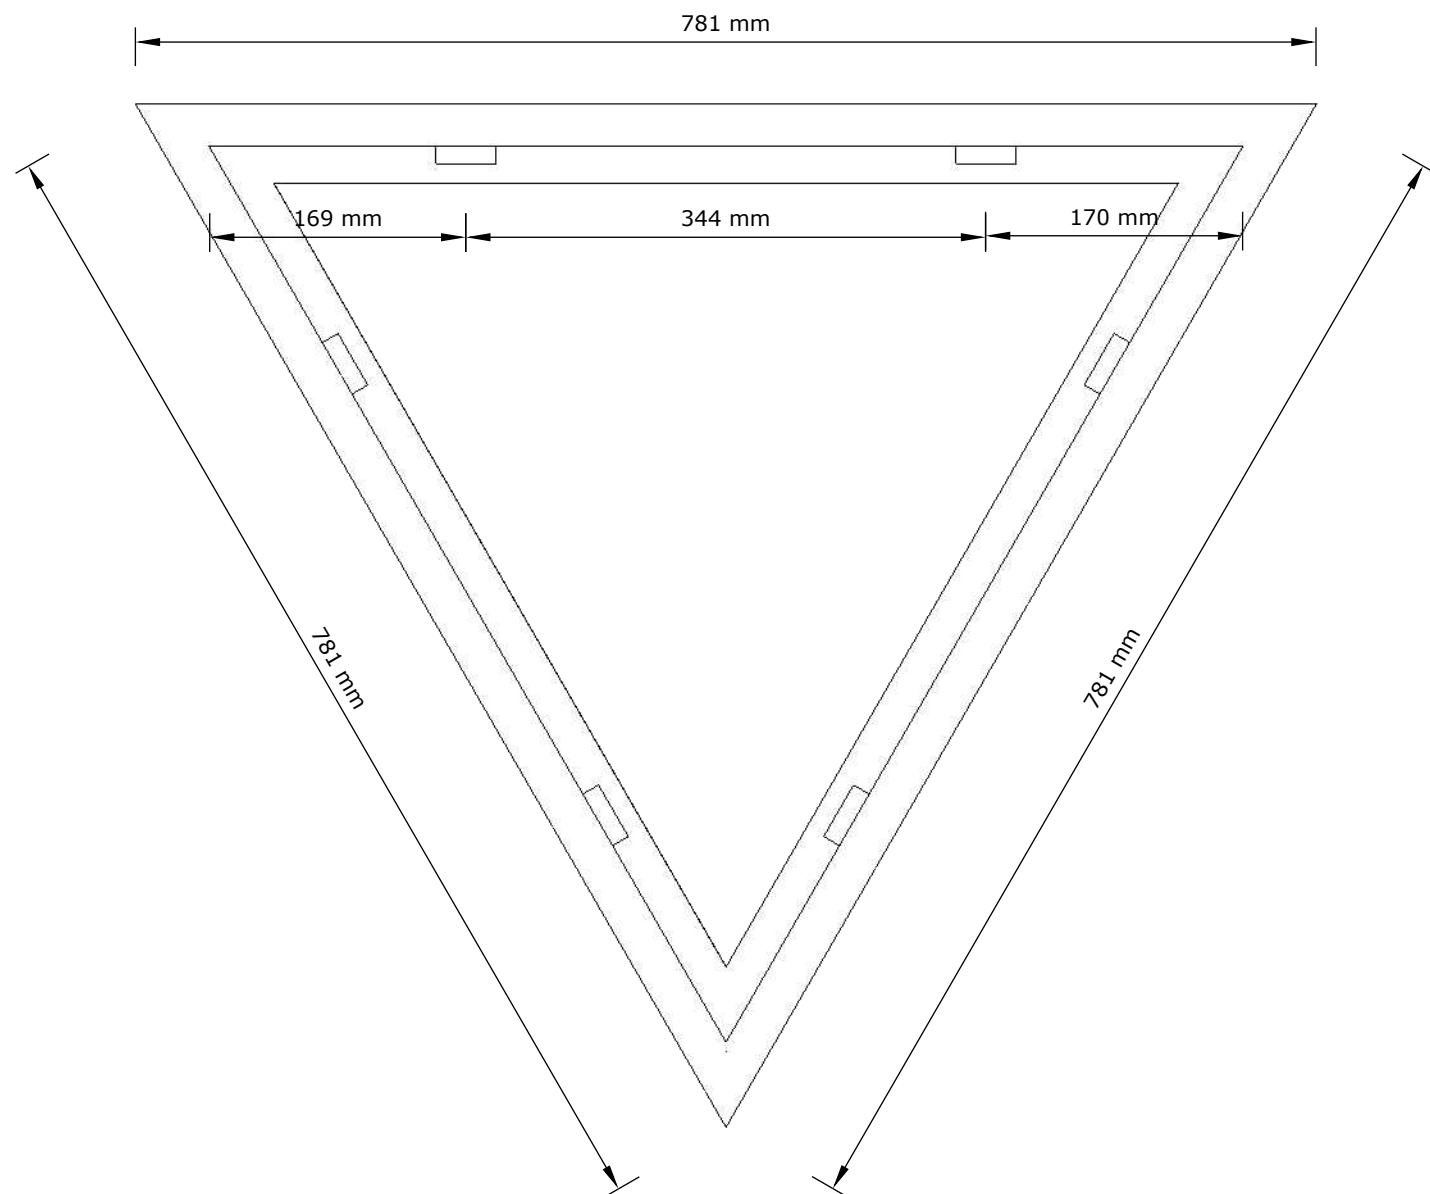

Armaturboks produseres i rustfritt stål.
 Produsent har fått mal for produksjon som
 avviker noe fra tegnsatte mål. Det er denne
 som skal brukes som underlag for produksjon.
 Den skal også samsvare(mål) med prototype som er
 godkjent for produksjon.

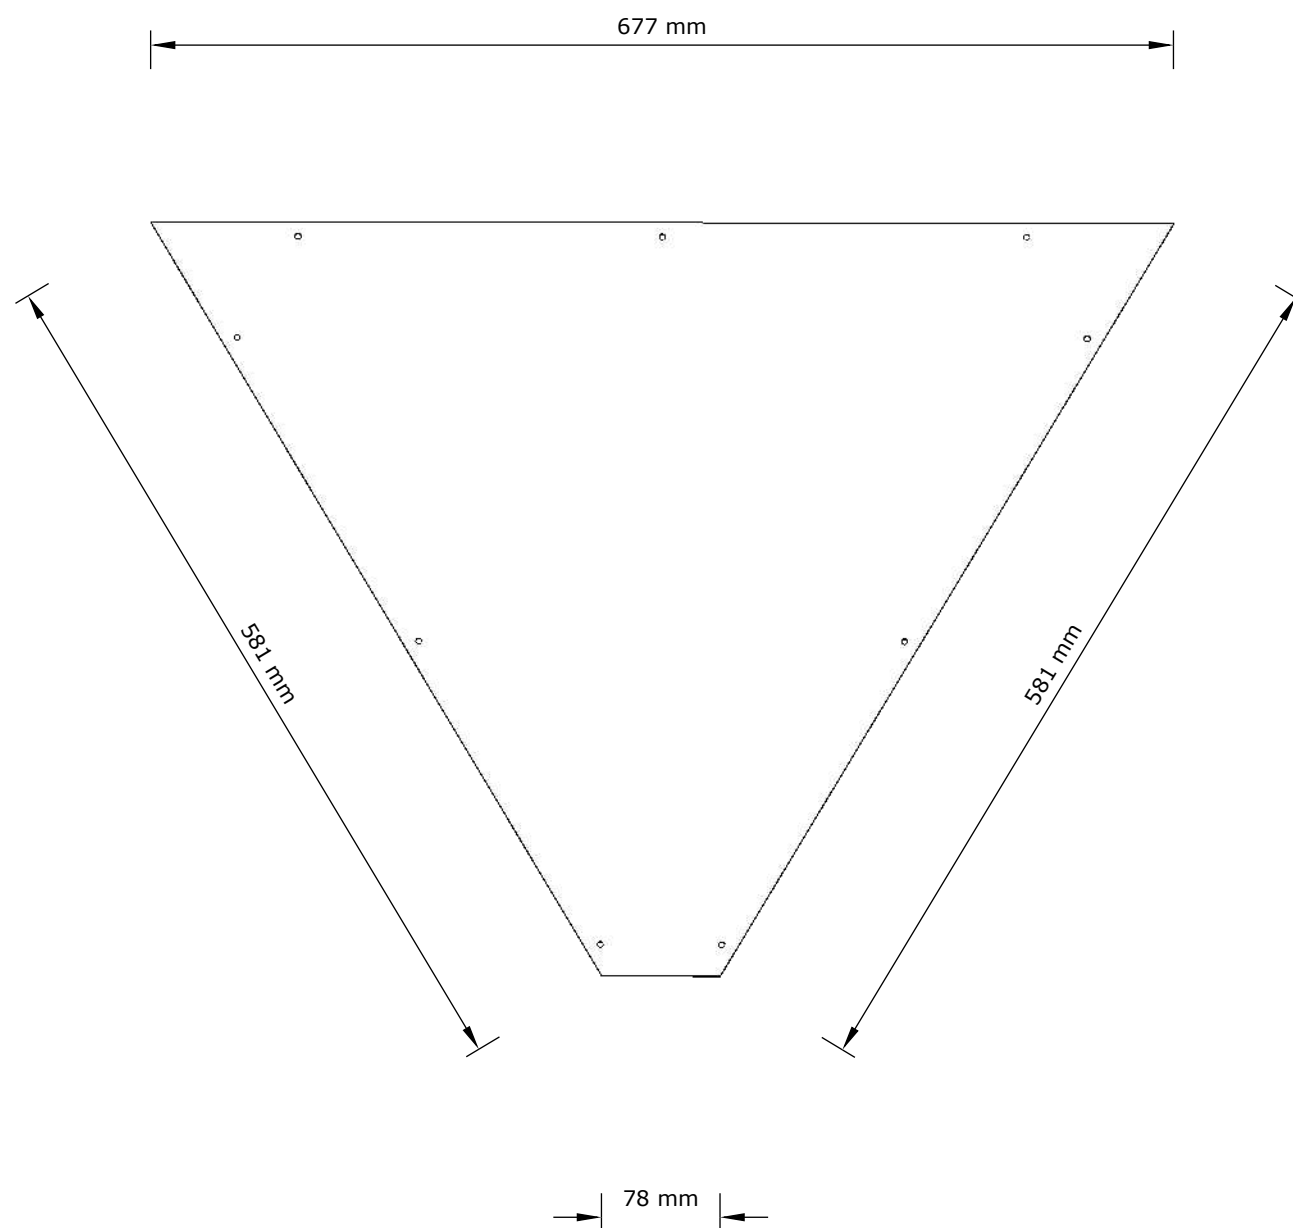

Bunnplate armaturboks

Mål kan avvike noe fra målsatt tegning.

Produsent utfører i henhold til mal og akseptert prototype.

Produsent leverer plate sammen med armaturboks og egnede skruer i rustfri utførelse.







Dalsmoen 11
5709 Voss

Tunge Ting as


Rune Skjoldal
oktober 14, 2021
oktober 14, 2021

Bright - Unesco
Installation Box


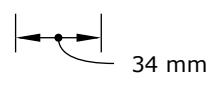
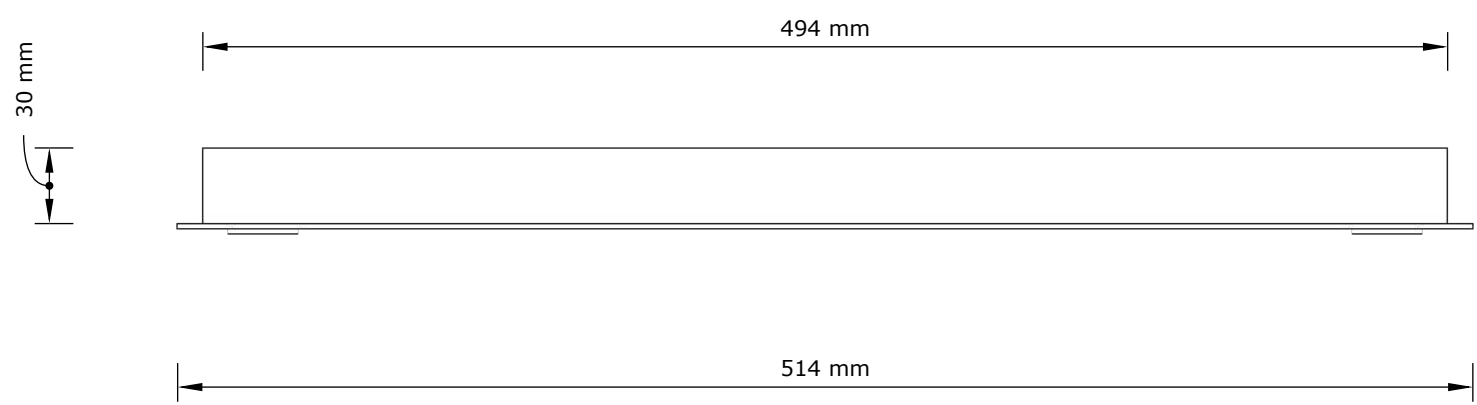
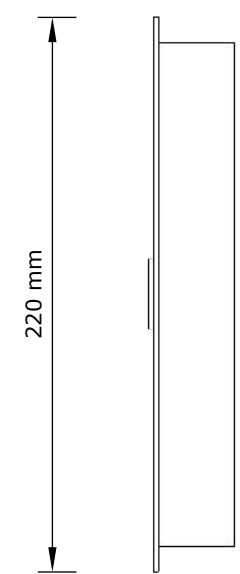
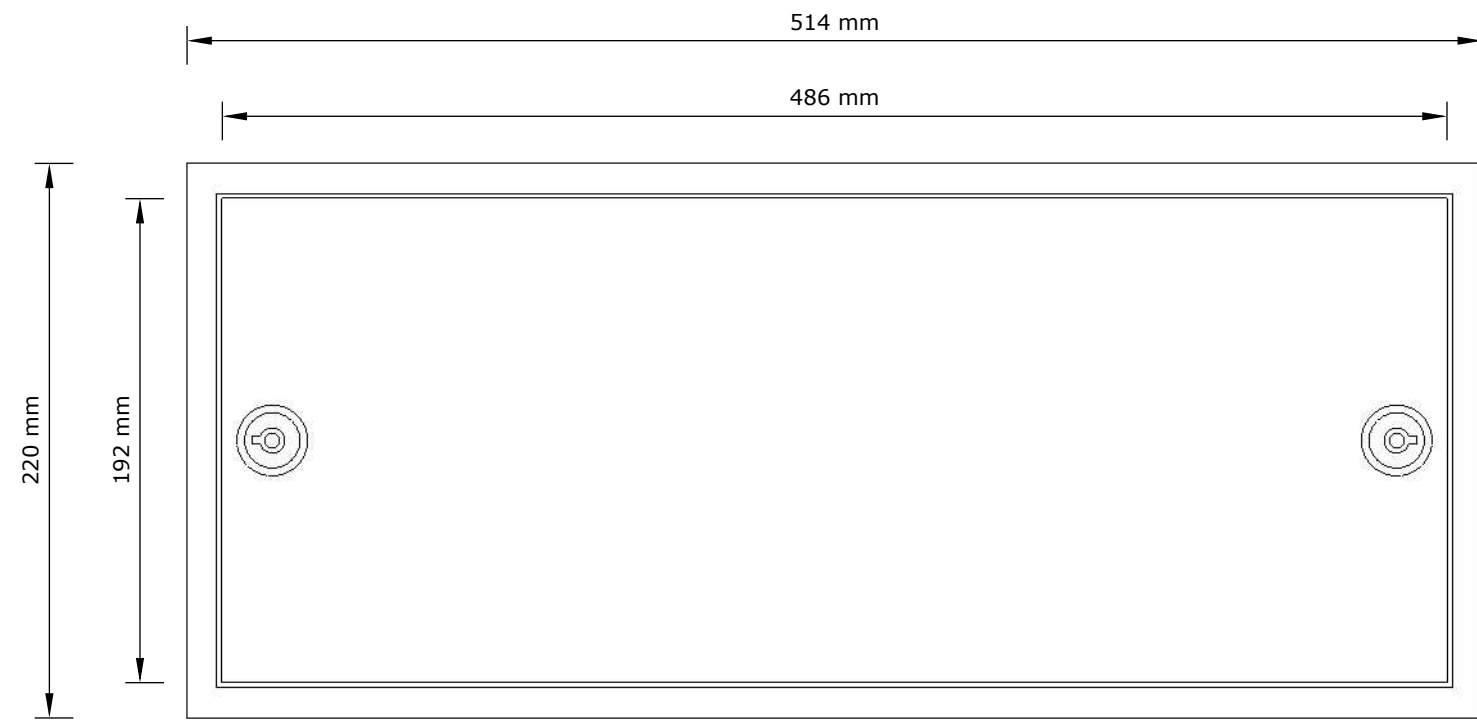



Produseres i rustfritt stål
Pulverlakkeres
NCS S 2000- N
RAL 7047

Forslag lås
(rustfri)

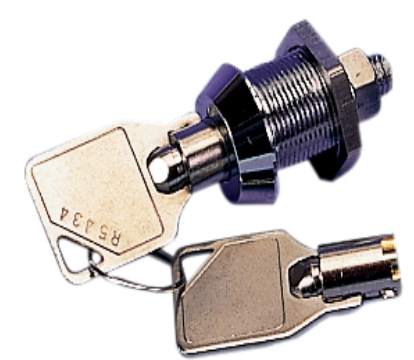

	Dalsmoen 11 5709 Voss	Tunge Ting as	Rune Skjoldal oktober 13, 2021 oktober 13, 2021	Bright - Unesco Inspection Hatch	1
--	--------------------------	----------------------	--	--	----------

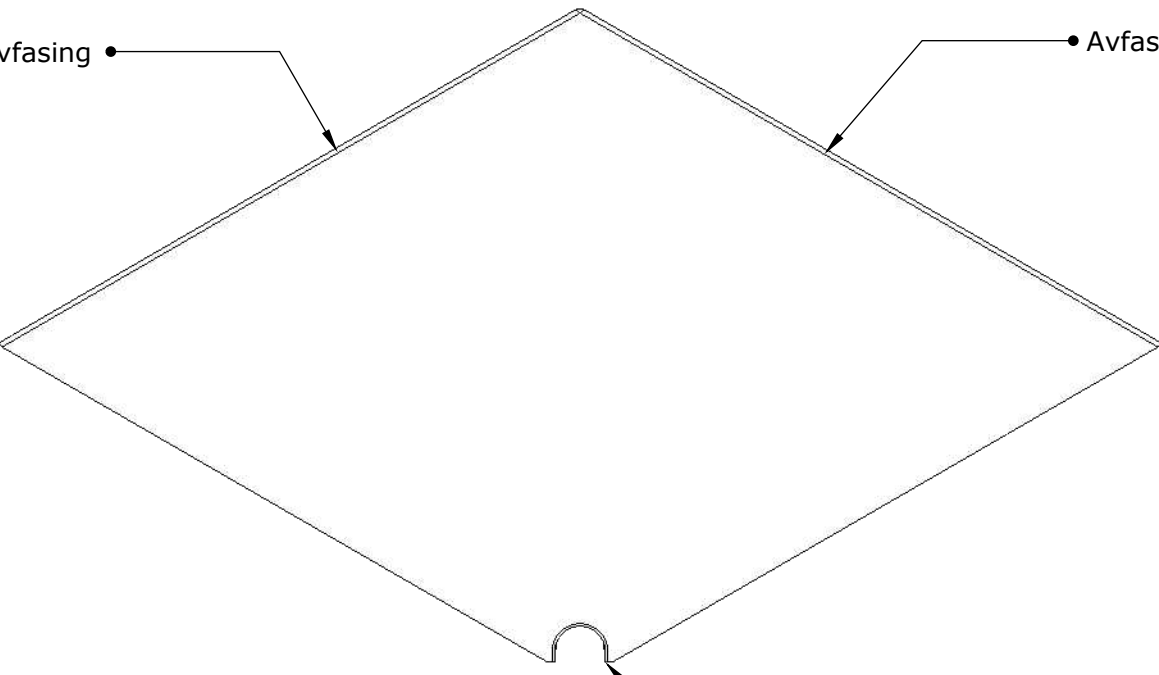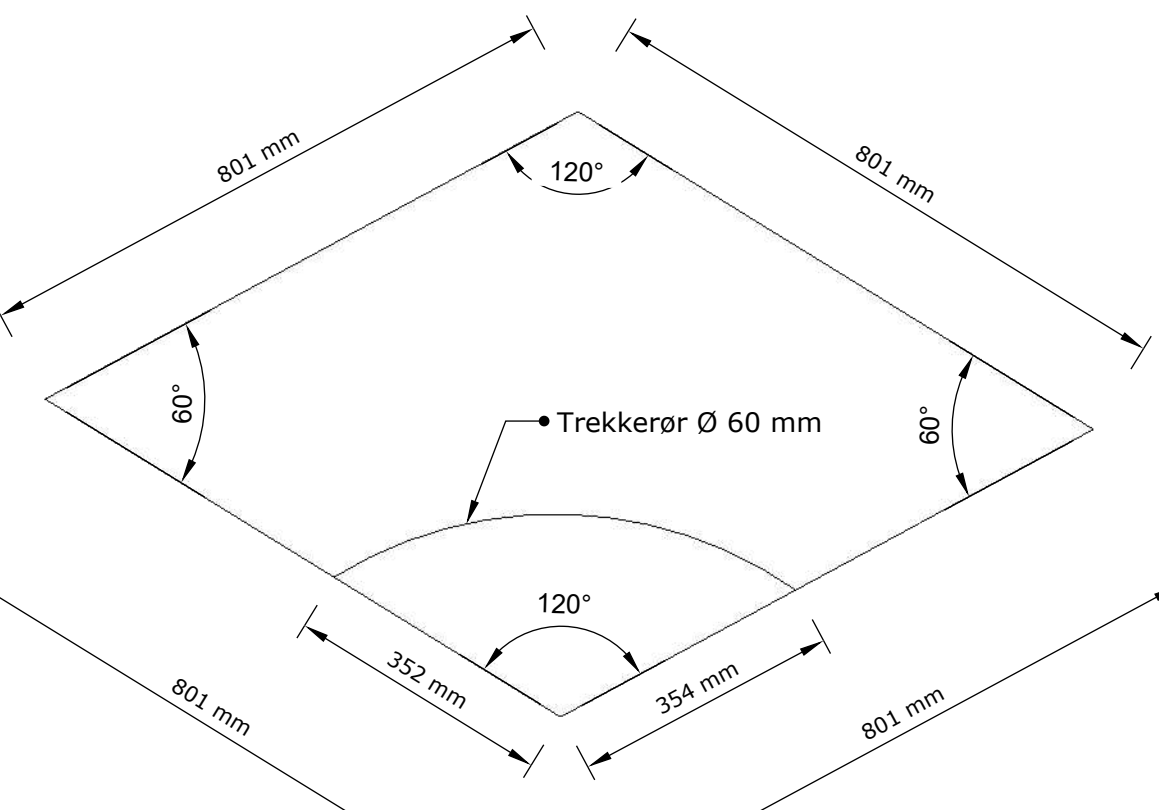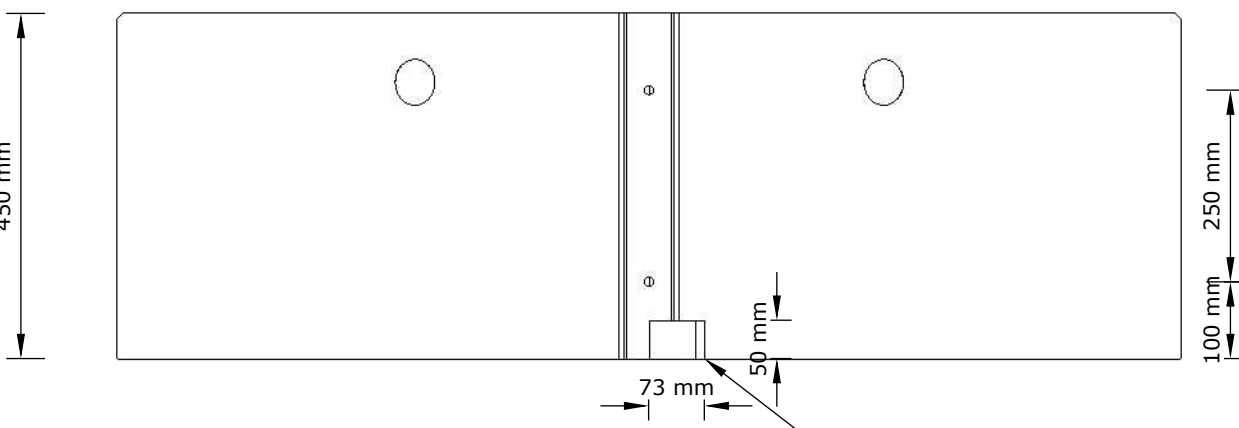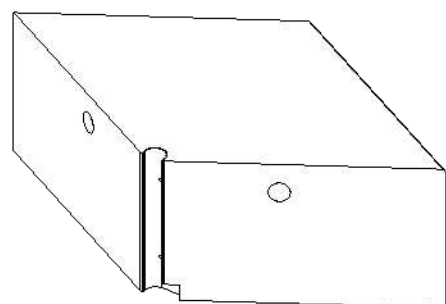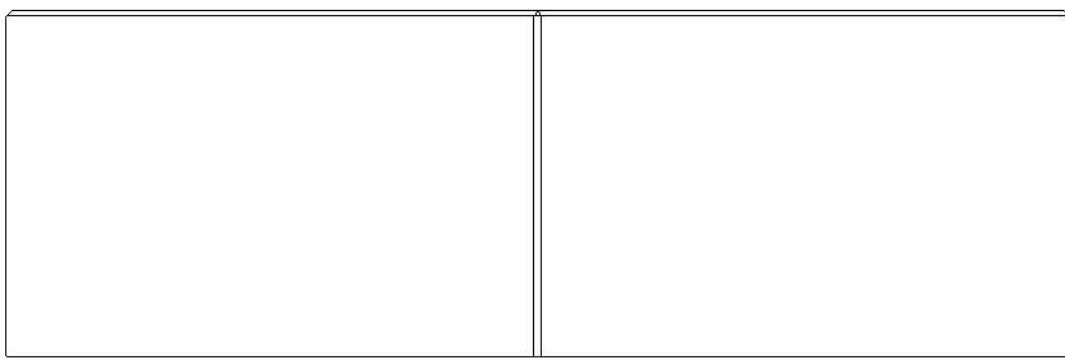Topp  Avfasing Avfasing Innstøpt mansjett med påsveisede gjenghylser for innfesting lysmast	Dalsmoen 11 5709 Voss Tunge Ting as
Oppriss  Trekkerør Ø 60 mm	Rune Skjoldal oktober 13, 2021 oktober 13, 2021
Innside  450 mm 250 mm 100 mm 73 mm 50 mm Utsparing for trekkerør Tilpasses tilstøtende element  Utside 	Bright - Unesco Furniture Seating 1

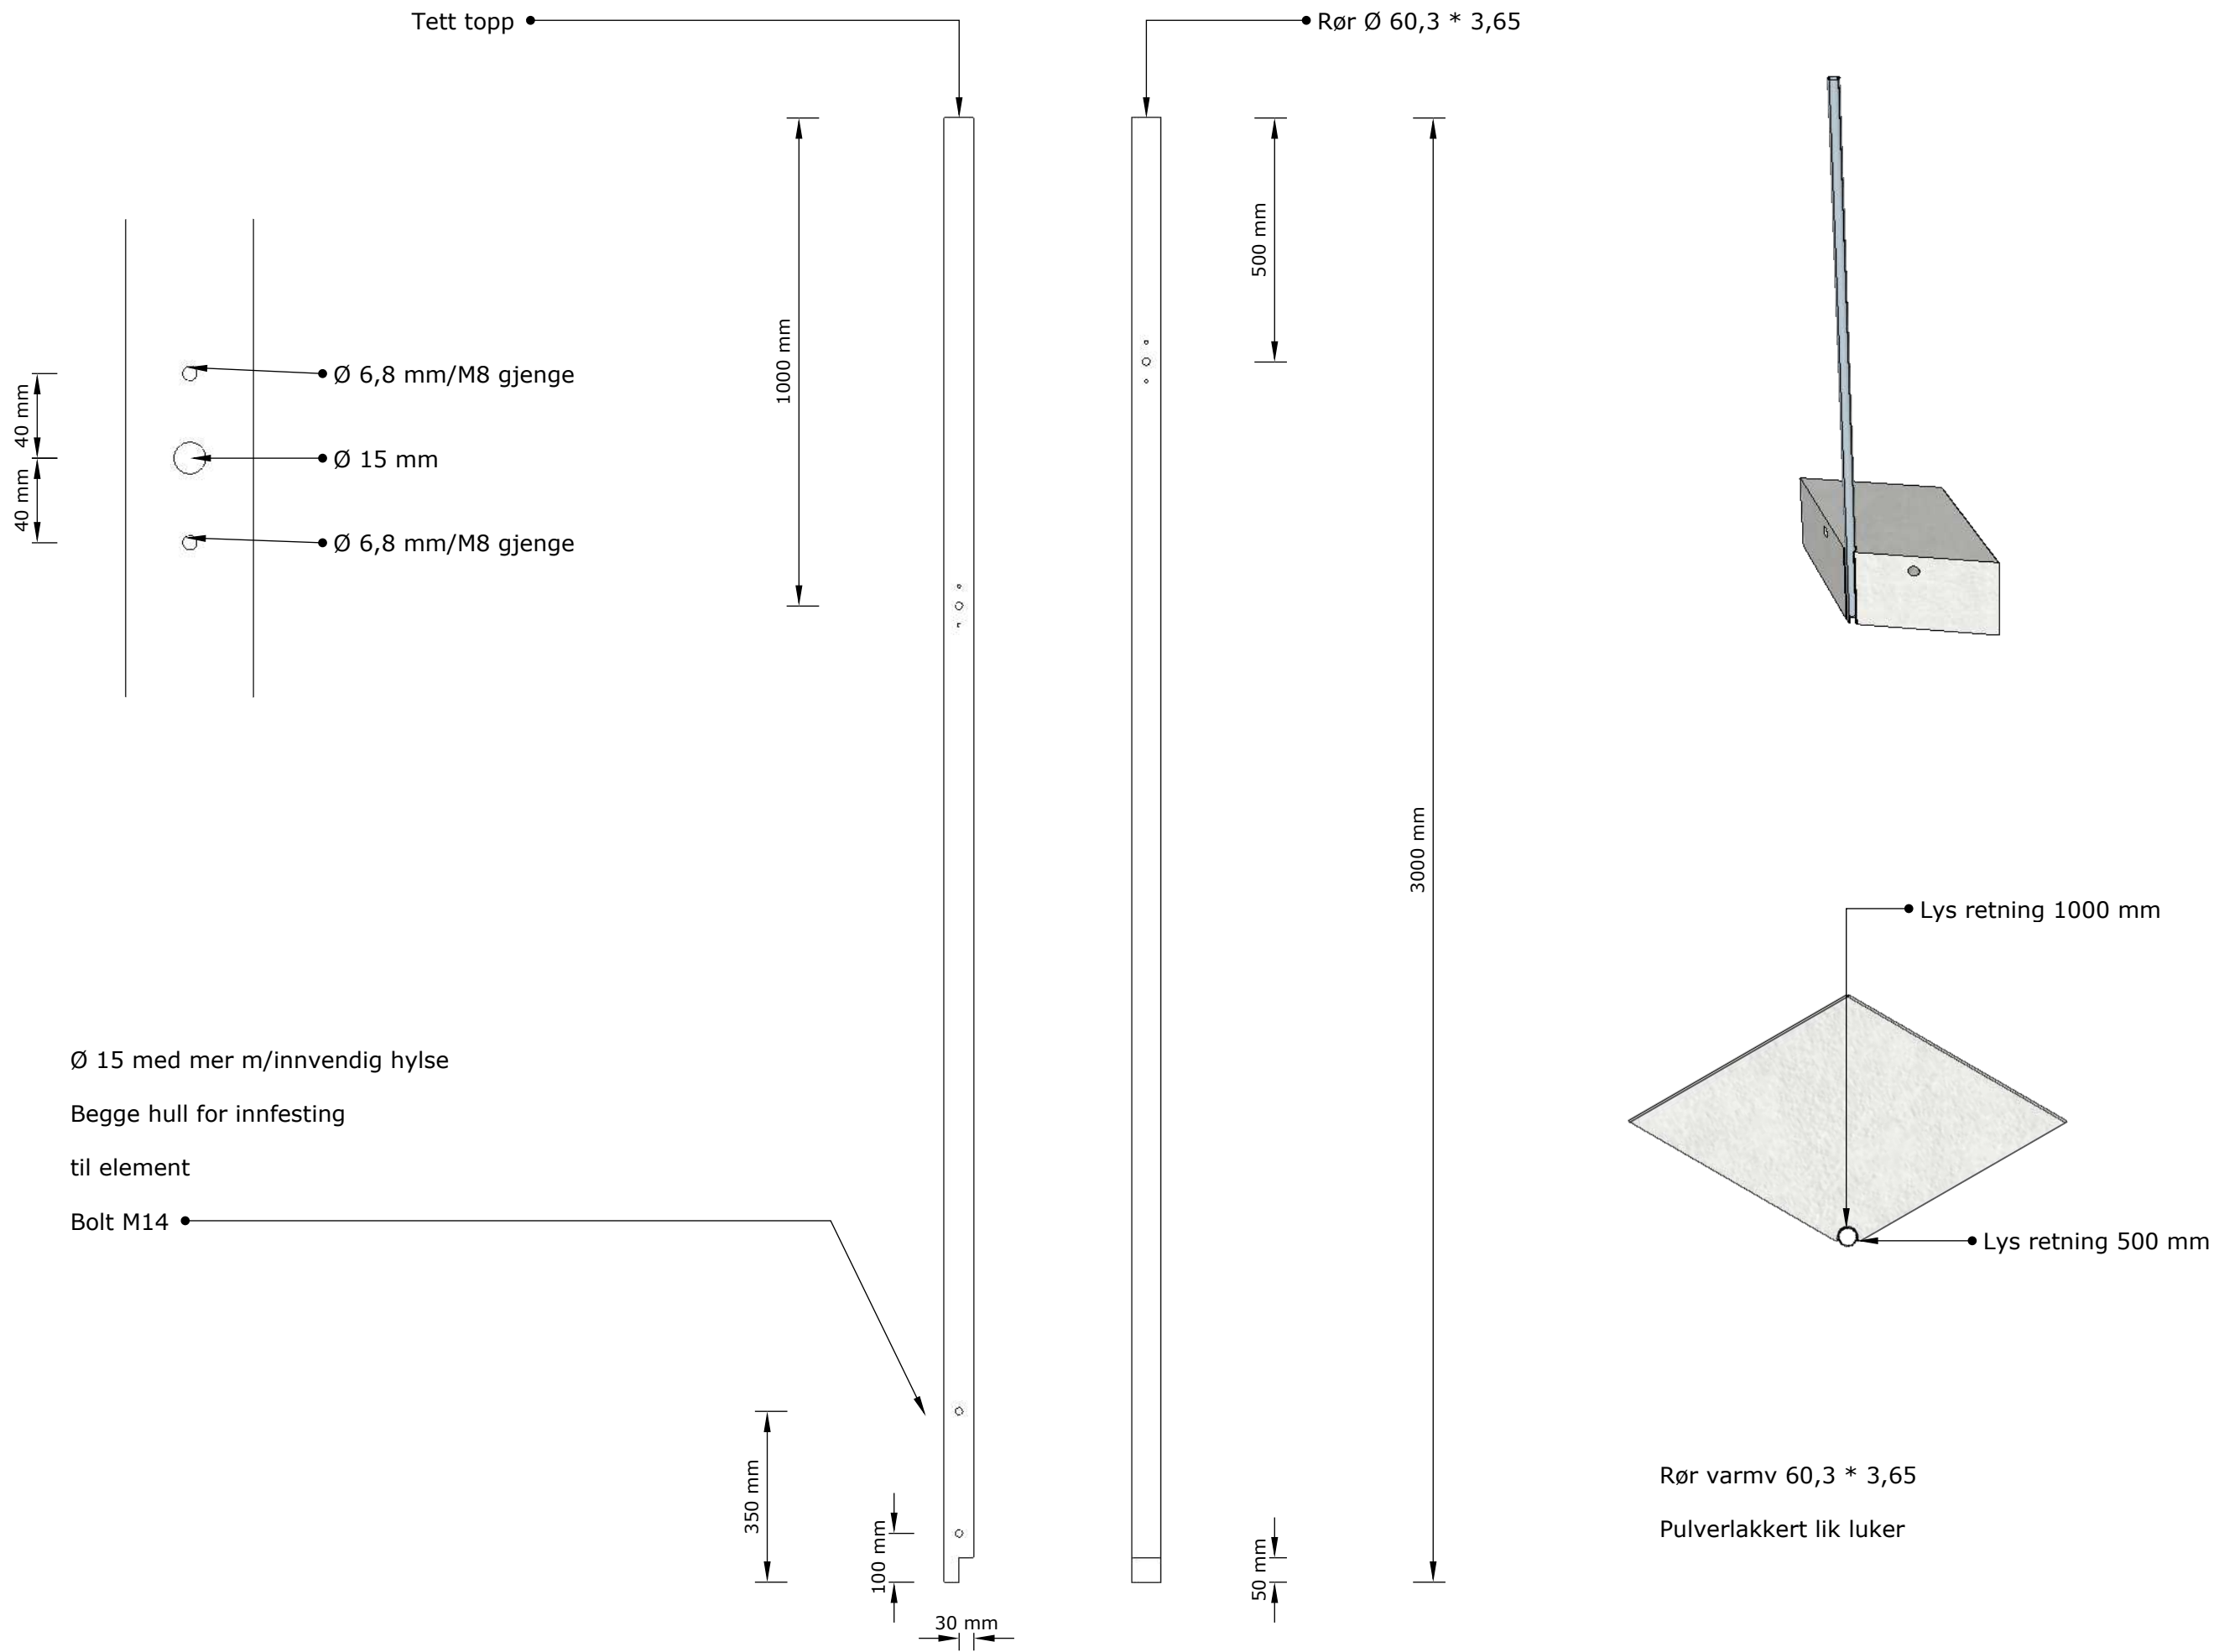


Dalsmoen 11
5709 Voss


Tunge Ting as

Rune Skjoldal
oktober 12, 2021
oktober 13, 2021

Bright - Unesco
Light Post

1

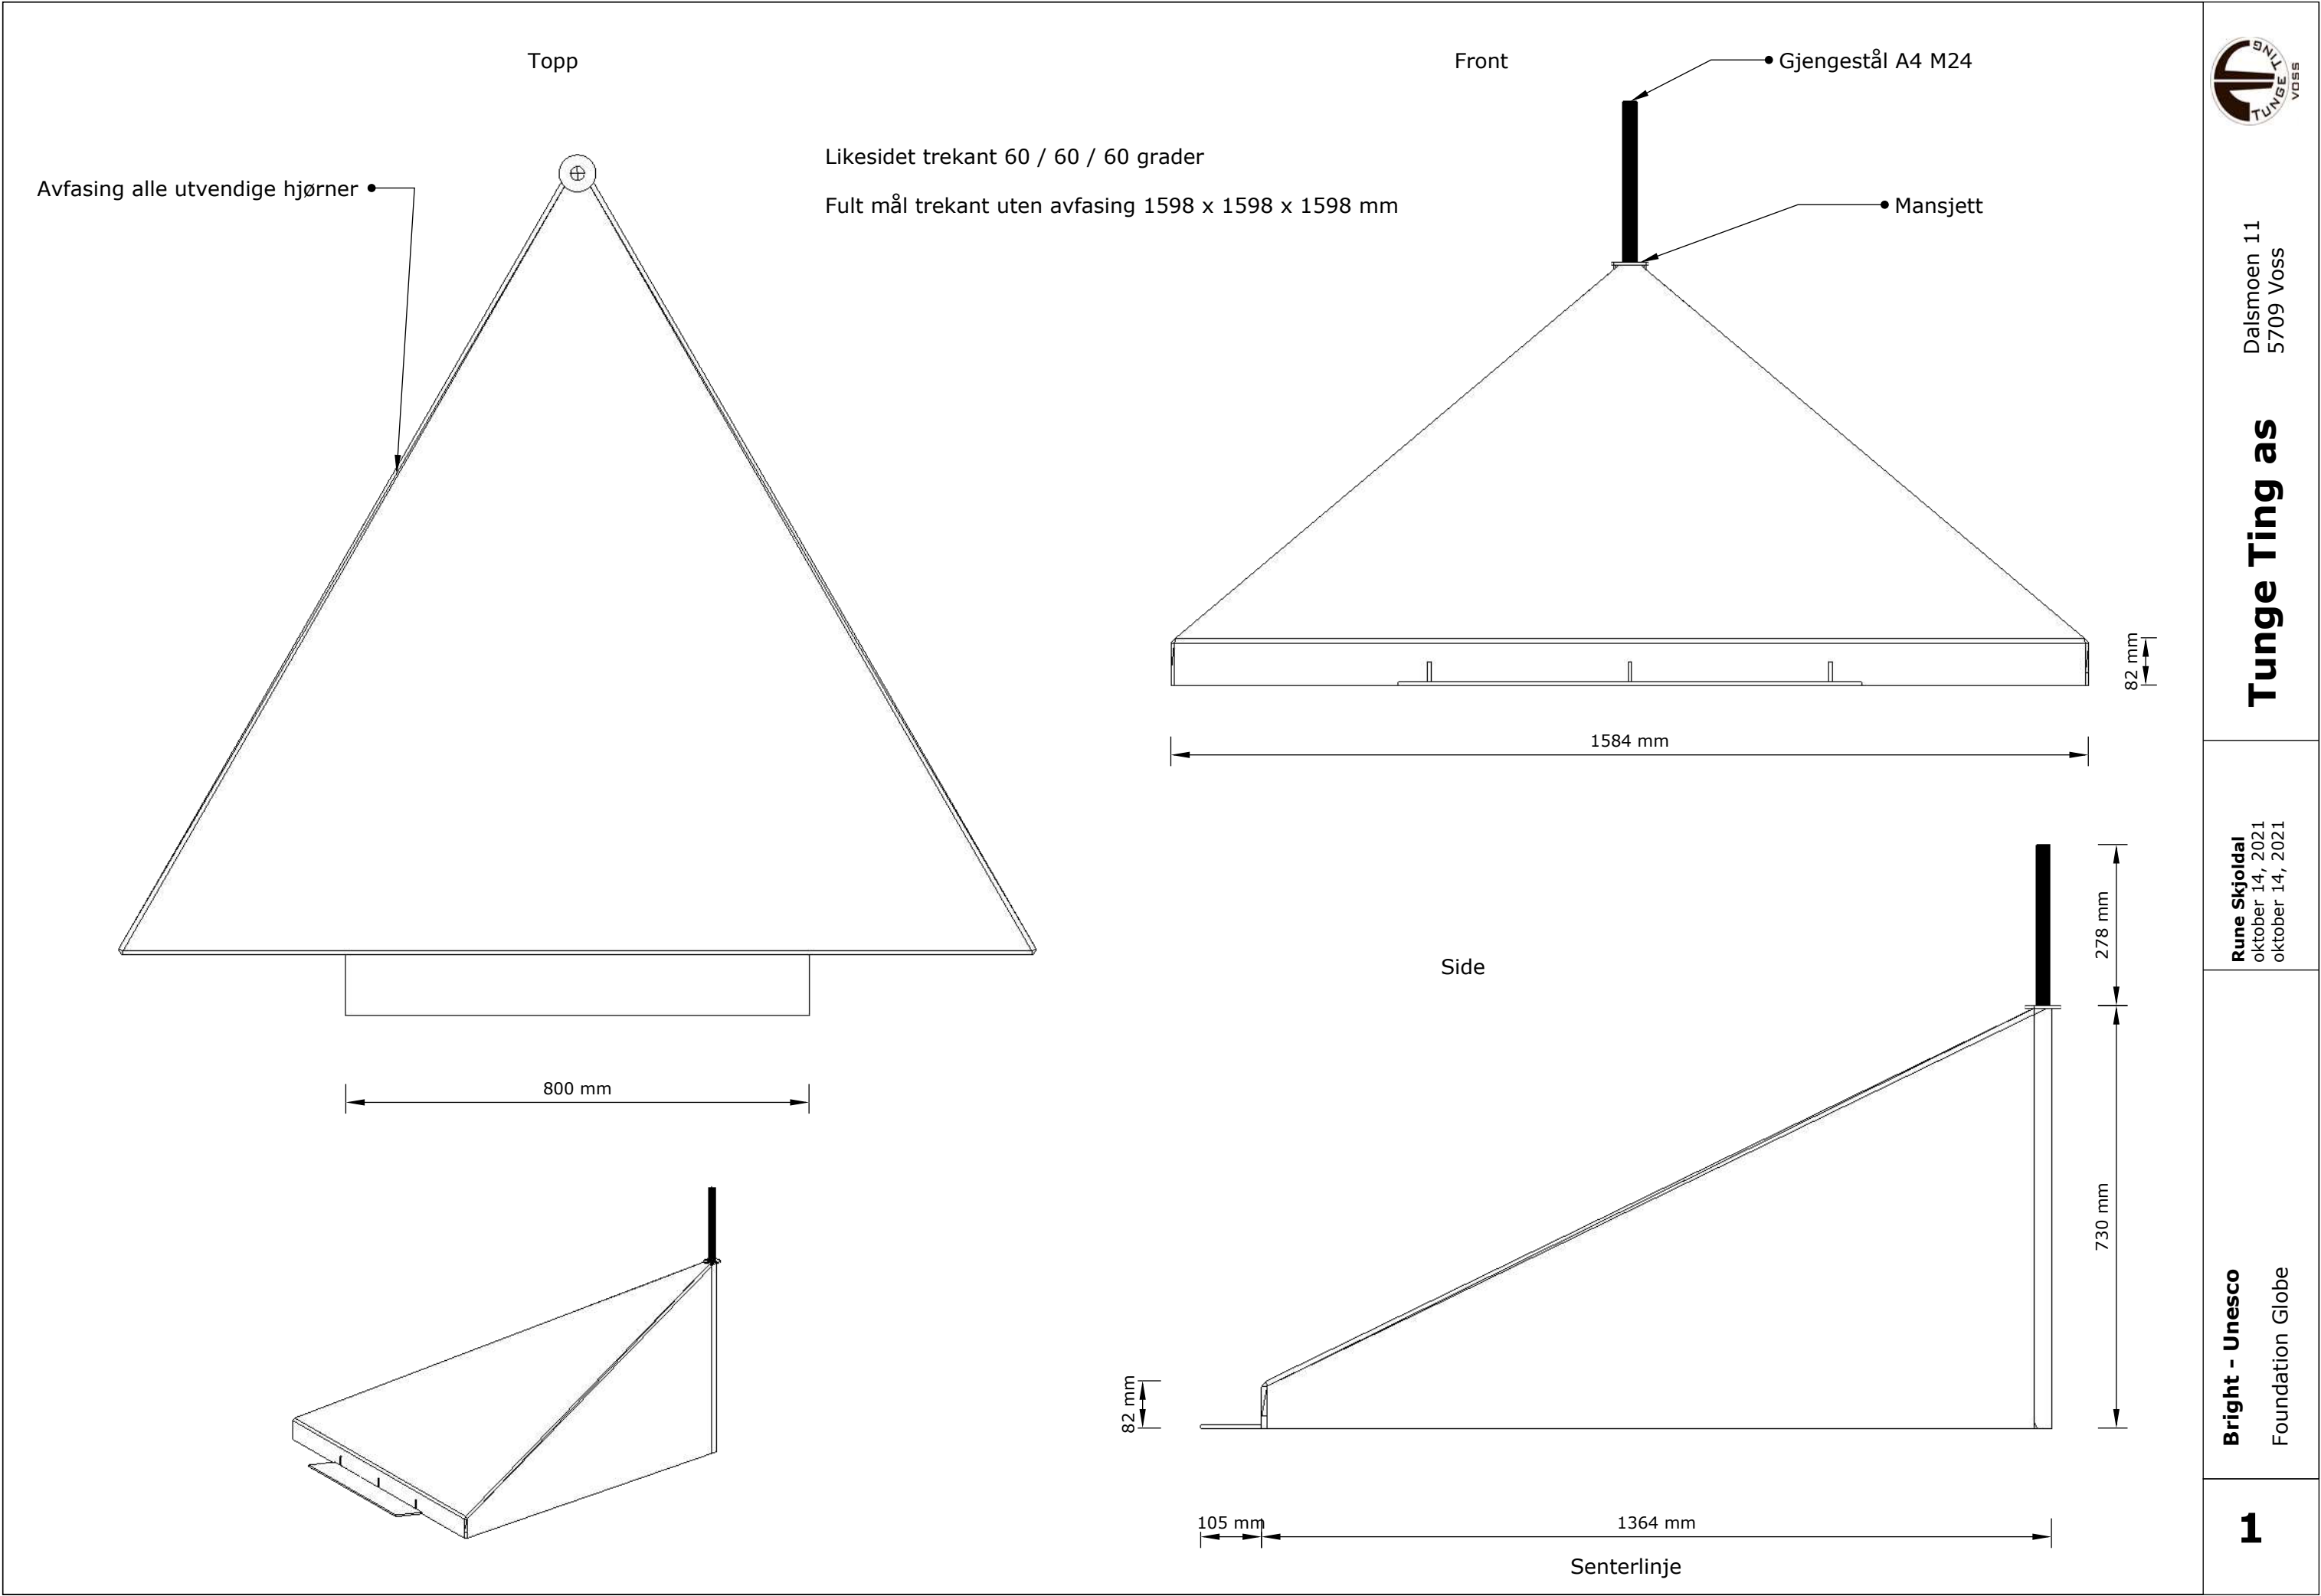

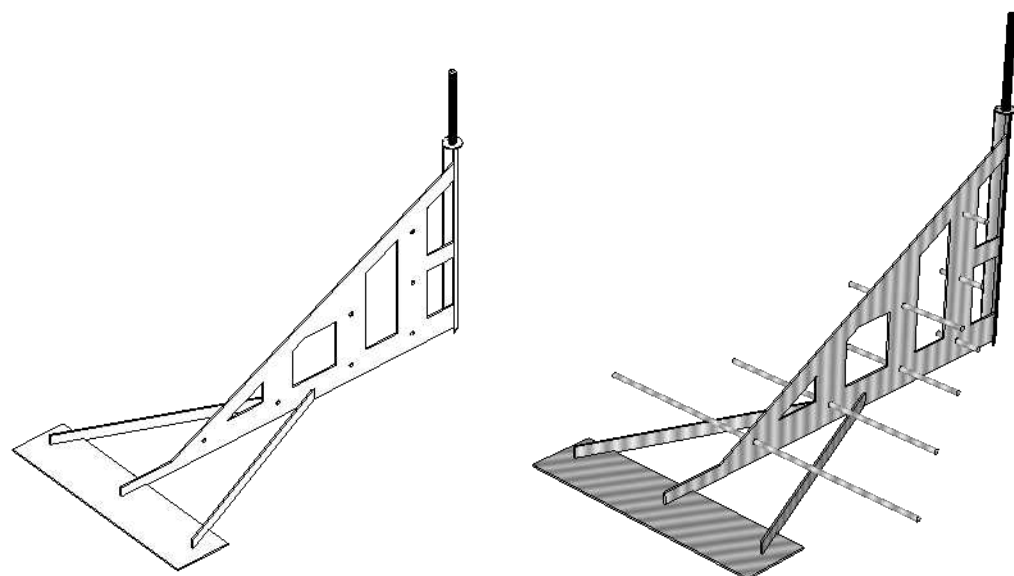

Stålkvalitet A4

Dimensjon 5/6 mm

Utsparinger og konstruksjon utarbeides av produsent

Gjengestål Ø 24 mm

Side

Hull for kamstål Ø 8 mm

6 mm
41 mm

579 mm


1469 mm

635 mm

730 mm

94 mm
278 mm

Topp

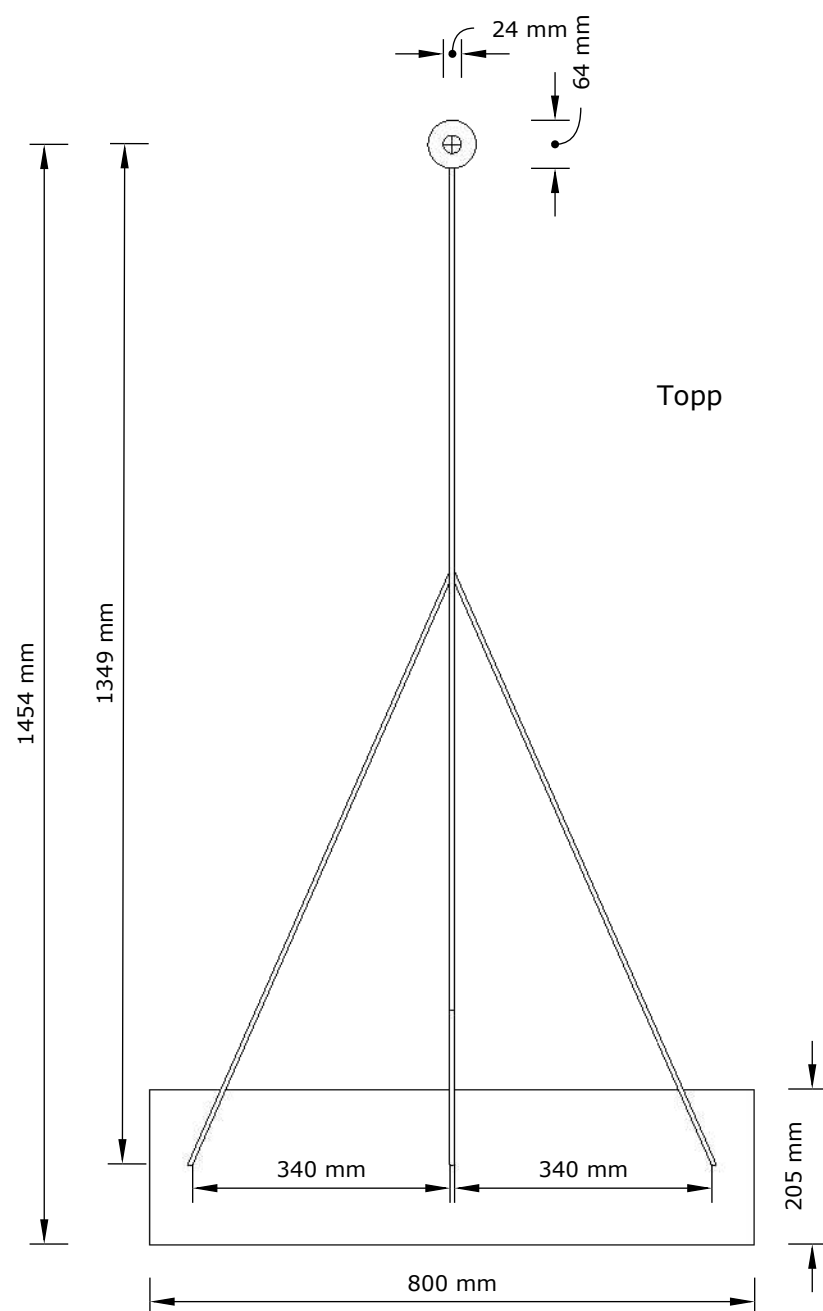

64 mm

21 mm

Mansjett

Endestykke

240°


35 mm

35 mm


56 mm

Ramme

Detalj 1:1
Sett fra underside

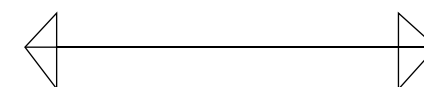

Bakside

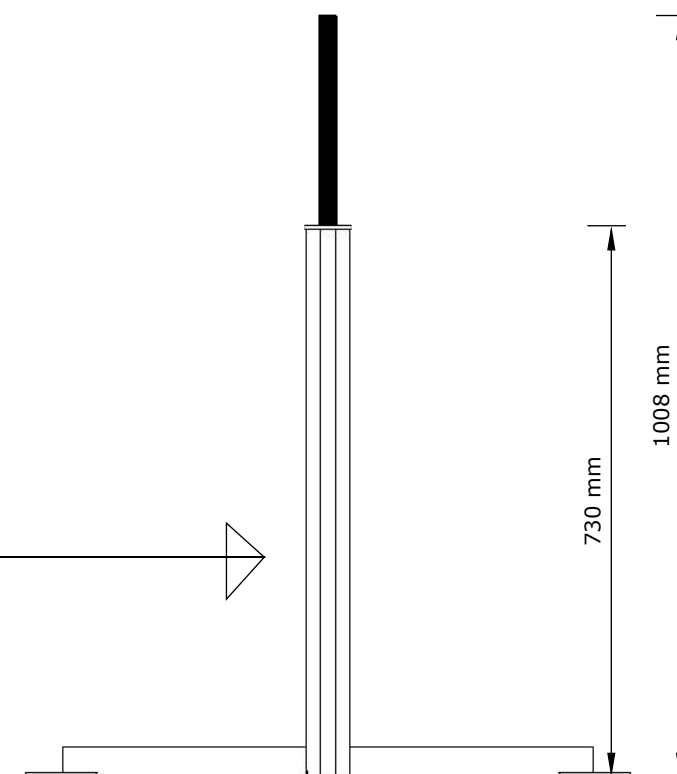


Dalsmoen 11
5709 Voss

Tunge Ting as

Rune Skjoldal
oktober 14, 2021
oktober 14, 2021

Bright - Unesco
Foundation Globe Frame

1

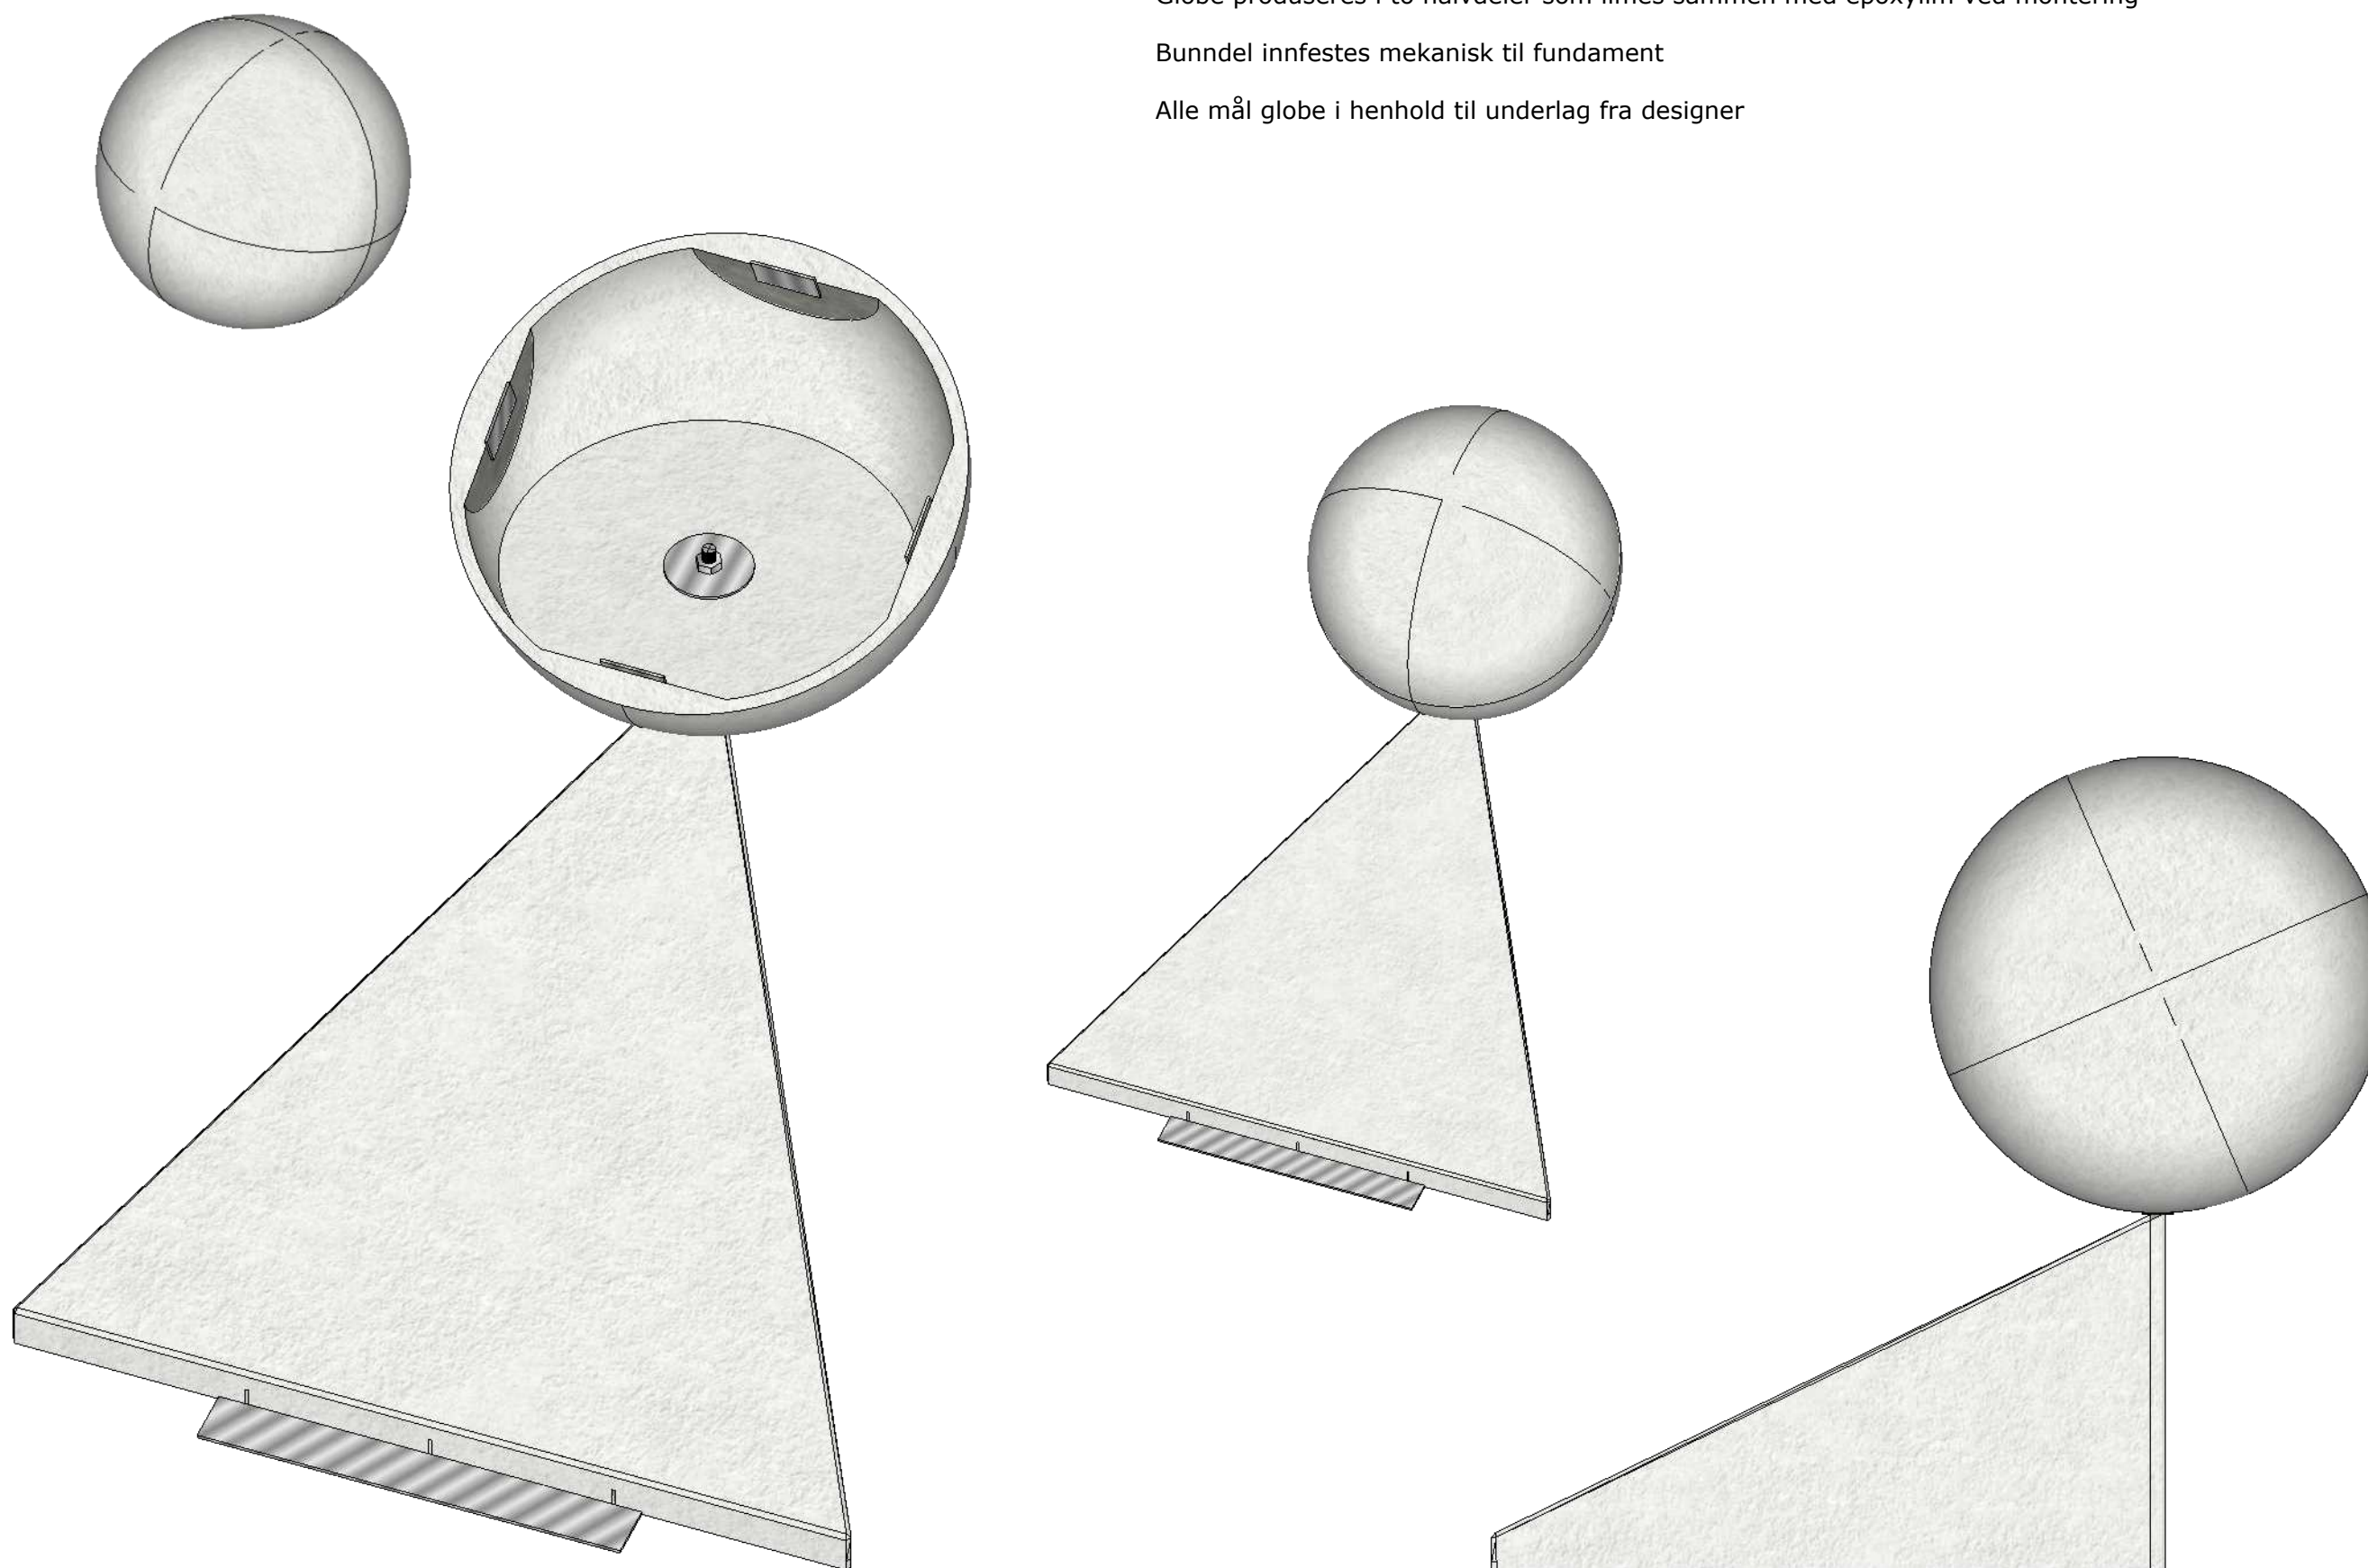

Globe produseres i to halvdeler som limes sammen med epoxylim ved montering

Bunndel innfestes mekanisk til fundament

Alle mål globe i henhold til underlag fra designer



Dalsmoen 11
5709 Voss

Tunge Ting as



Rune Skjoldal
oktober 14, 2021
oktober 14, 2021

Bright - Unesco
Globe


1

Formprinsipp for globe


Plugger blir CNC-maskinert basert på filunderlag fra designer

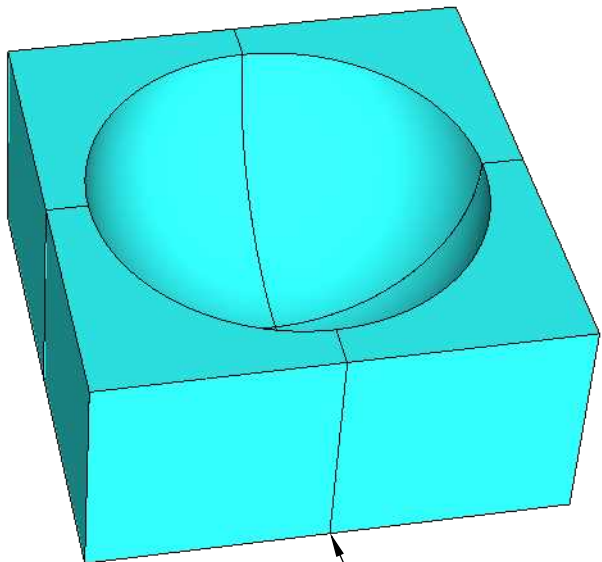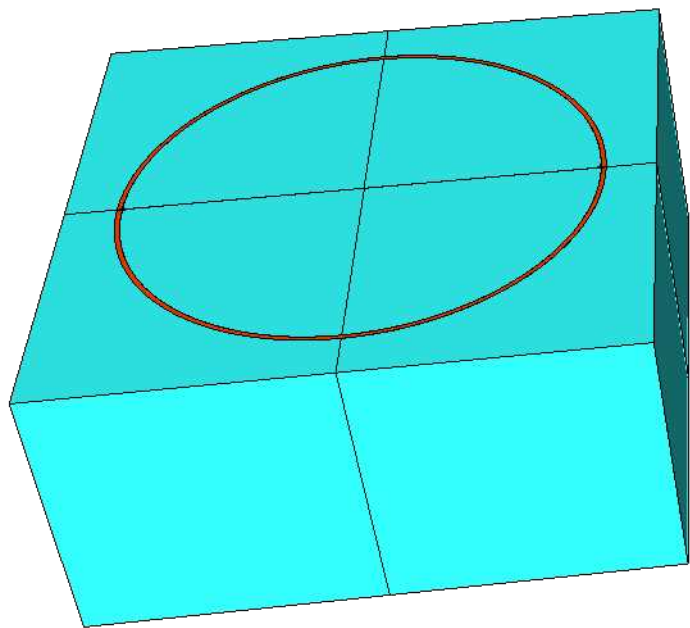

• Støtteform

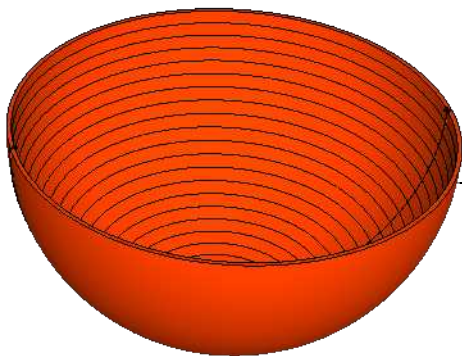

• Silikonmatrise

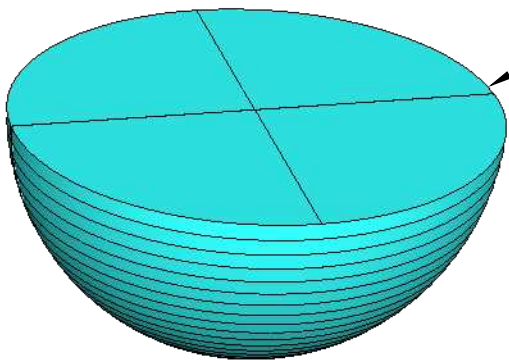

• Plugg halv globe maskinert i Ebalta