

Prosjekt:

LANGELAND SKOLE - TILBYGG


Tittel:

Bilag E2

Prosjektets hovedfremdriftsplan

C01	Kontraktsgrunnlag	06.12.21	AN	UHS	TS
Rev.	Beskrivelse	Rev. Dato	Utarb.	Kontroll	Godkjent
Leverandørs logo:  KONGSVINGER KOMMUNE		Ledig:	Ledig:	Utarb. av.: Byggherre	Antall sider: Side 1 av 3
Prosjekt:	Kontrakt nr:	Disiplin:	Dok.type:	Løpenr:	Rev nr: Status:
L	701	G	KF	010	01 C

Hovedfremdriftsplan
Langeland Skole

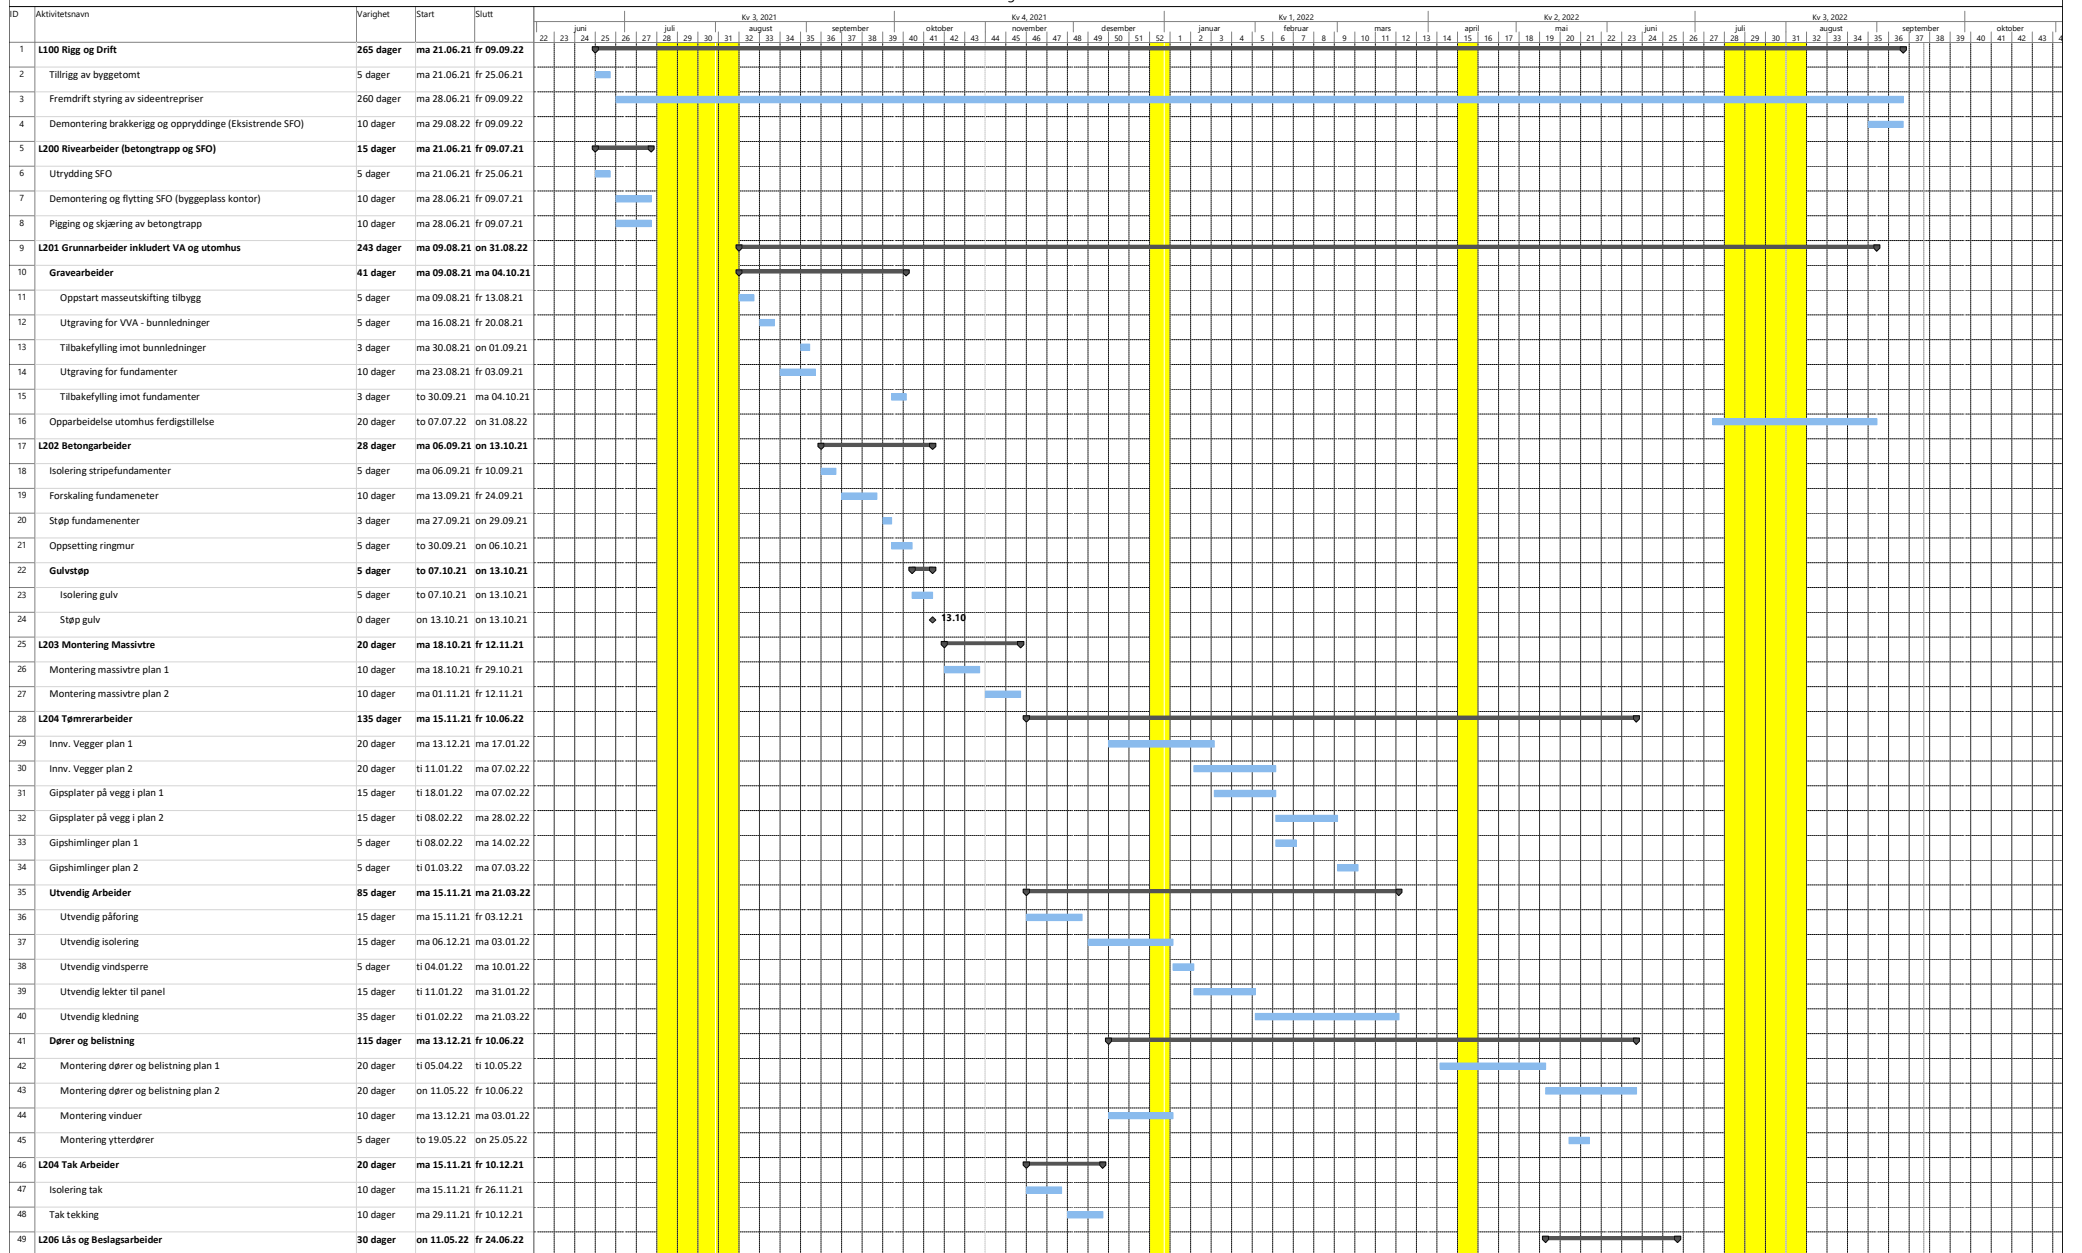

Prosjekt: Langeland Skole
Dato: 2021 - 2022

Aktivitet
Deling
Milepæl

Sammenheng
Prosjekttsammenheng
Inaktiv aktivitet

Inaktiv milepæl
Inaktiv sammenheng
Manuell aktivitet

Bare varighet
Manuell sammenheng/fremdrift
Manuell sammenheng


Bare start
Bare slutt
Eksterne aktiviteter

Ekstern milepæl
Tidslinje
Fremdrift

Manuell fremdrift



Hovedfremdriftsplan
Langeland Skole

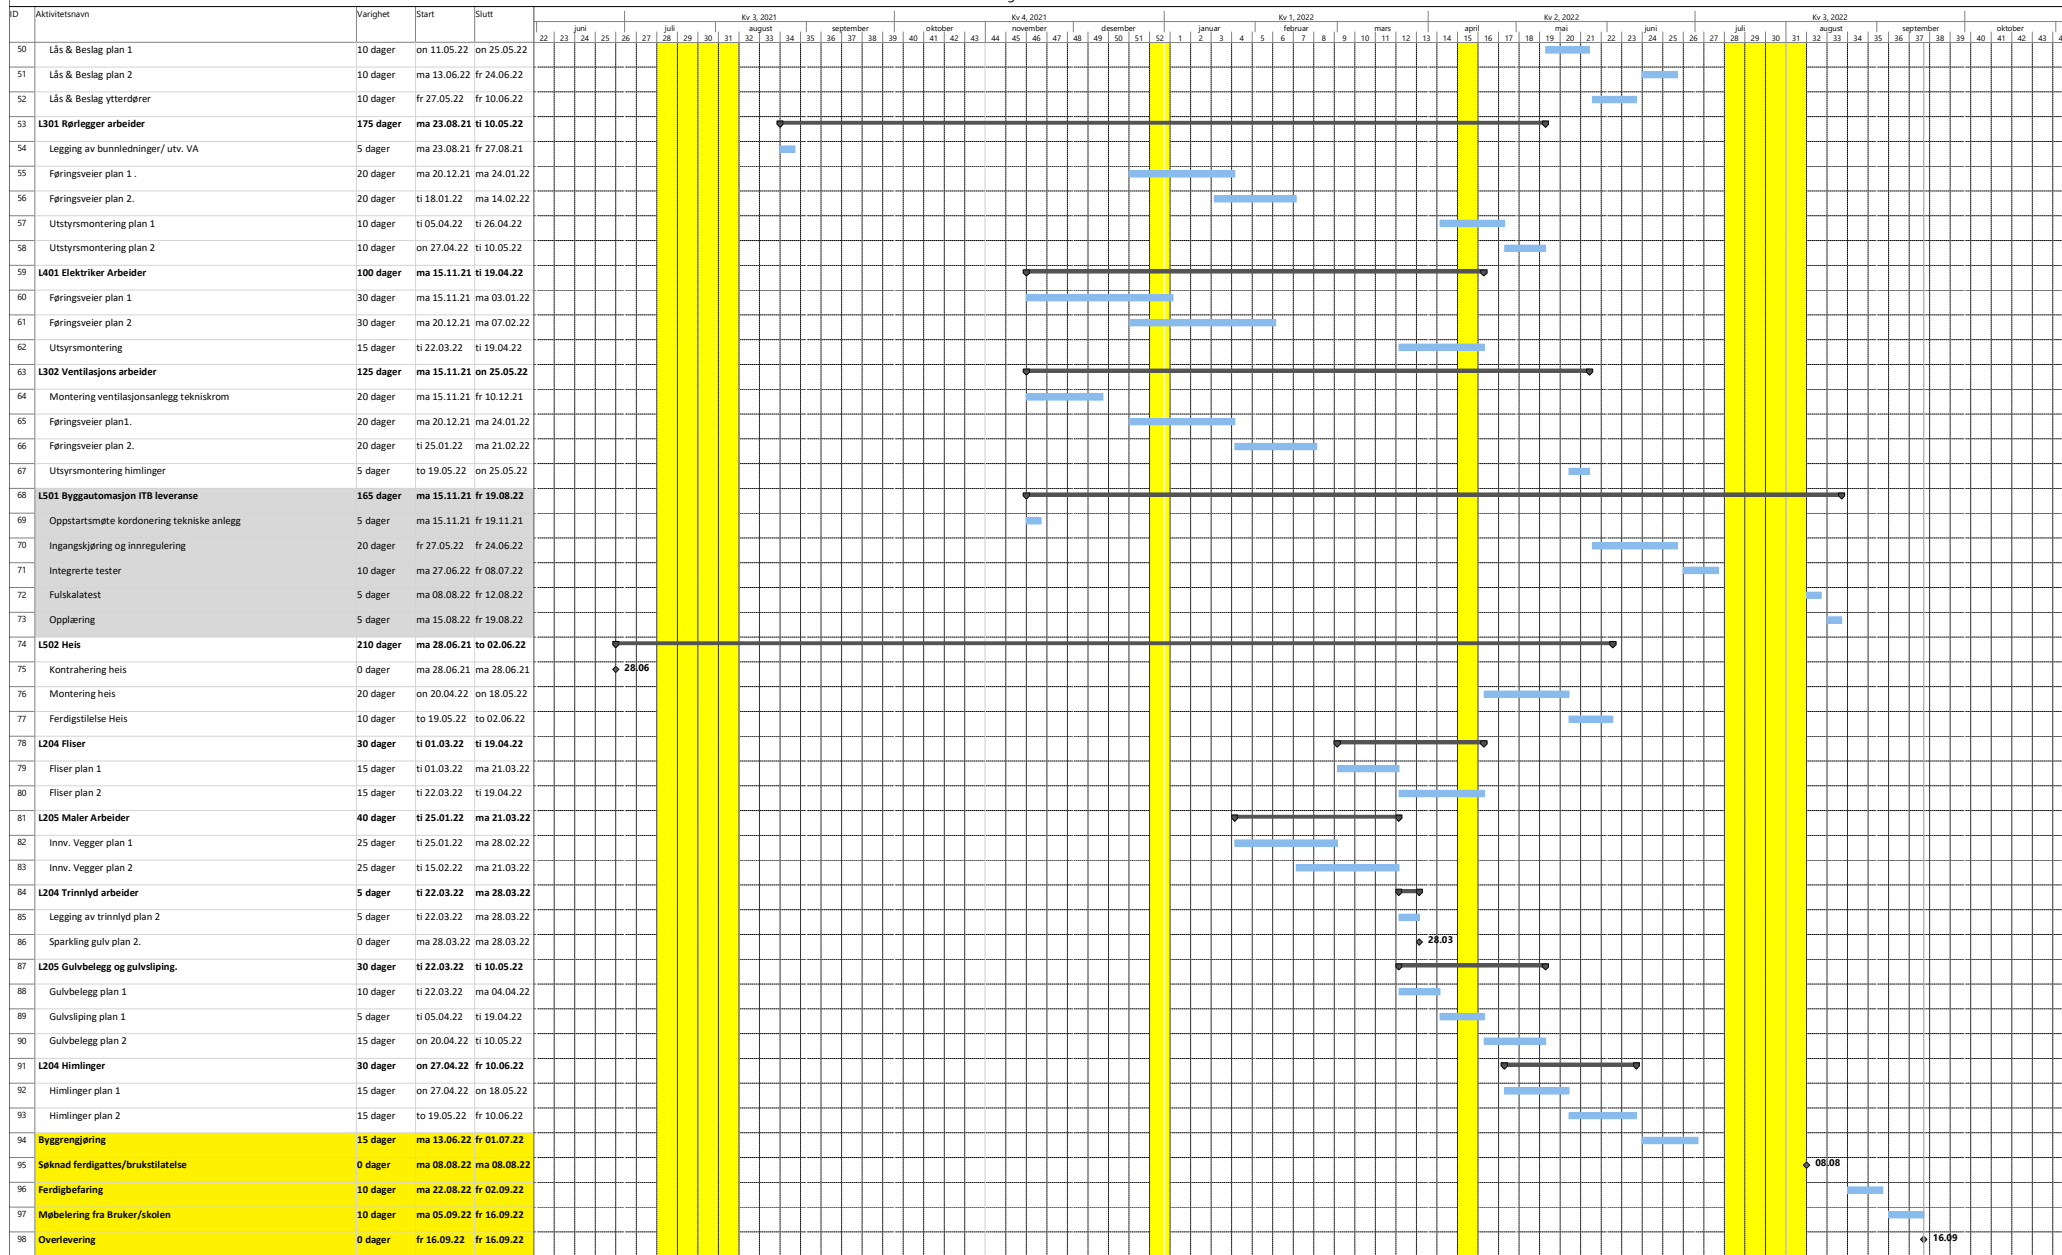

Prosjekt: Langeland Skole
Dato: 2021 - 2022

Aktivitet
Deling
Milepæl

Sammenheng
Prosjektssammenheng
Inaktiv aktivitet

Inaktiv milepæl
Inaktiv sammenheng
Manuell aktivitet

Bare varighet
Manuell sammenheng/fremdrift
Manuell sammenheng

Bare start
Bare slutt
Eksterne aktiviteter

Ekstern milepæl
Tidslinje
Fremdrift

Manuell fremdrift

