


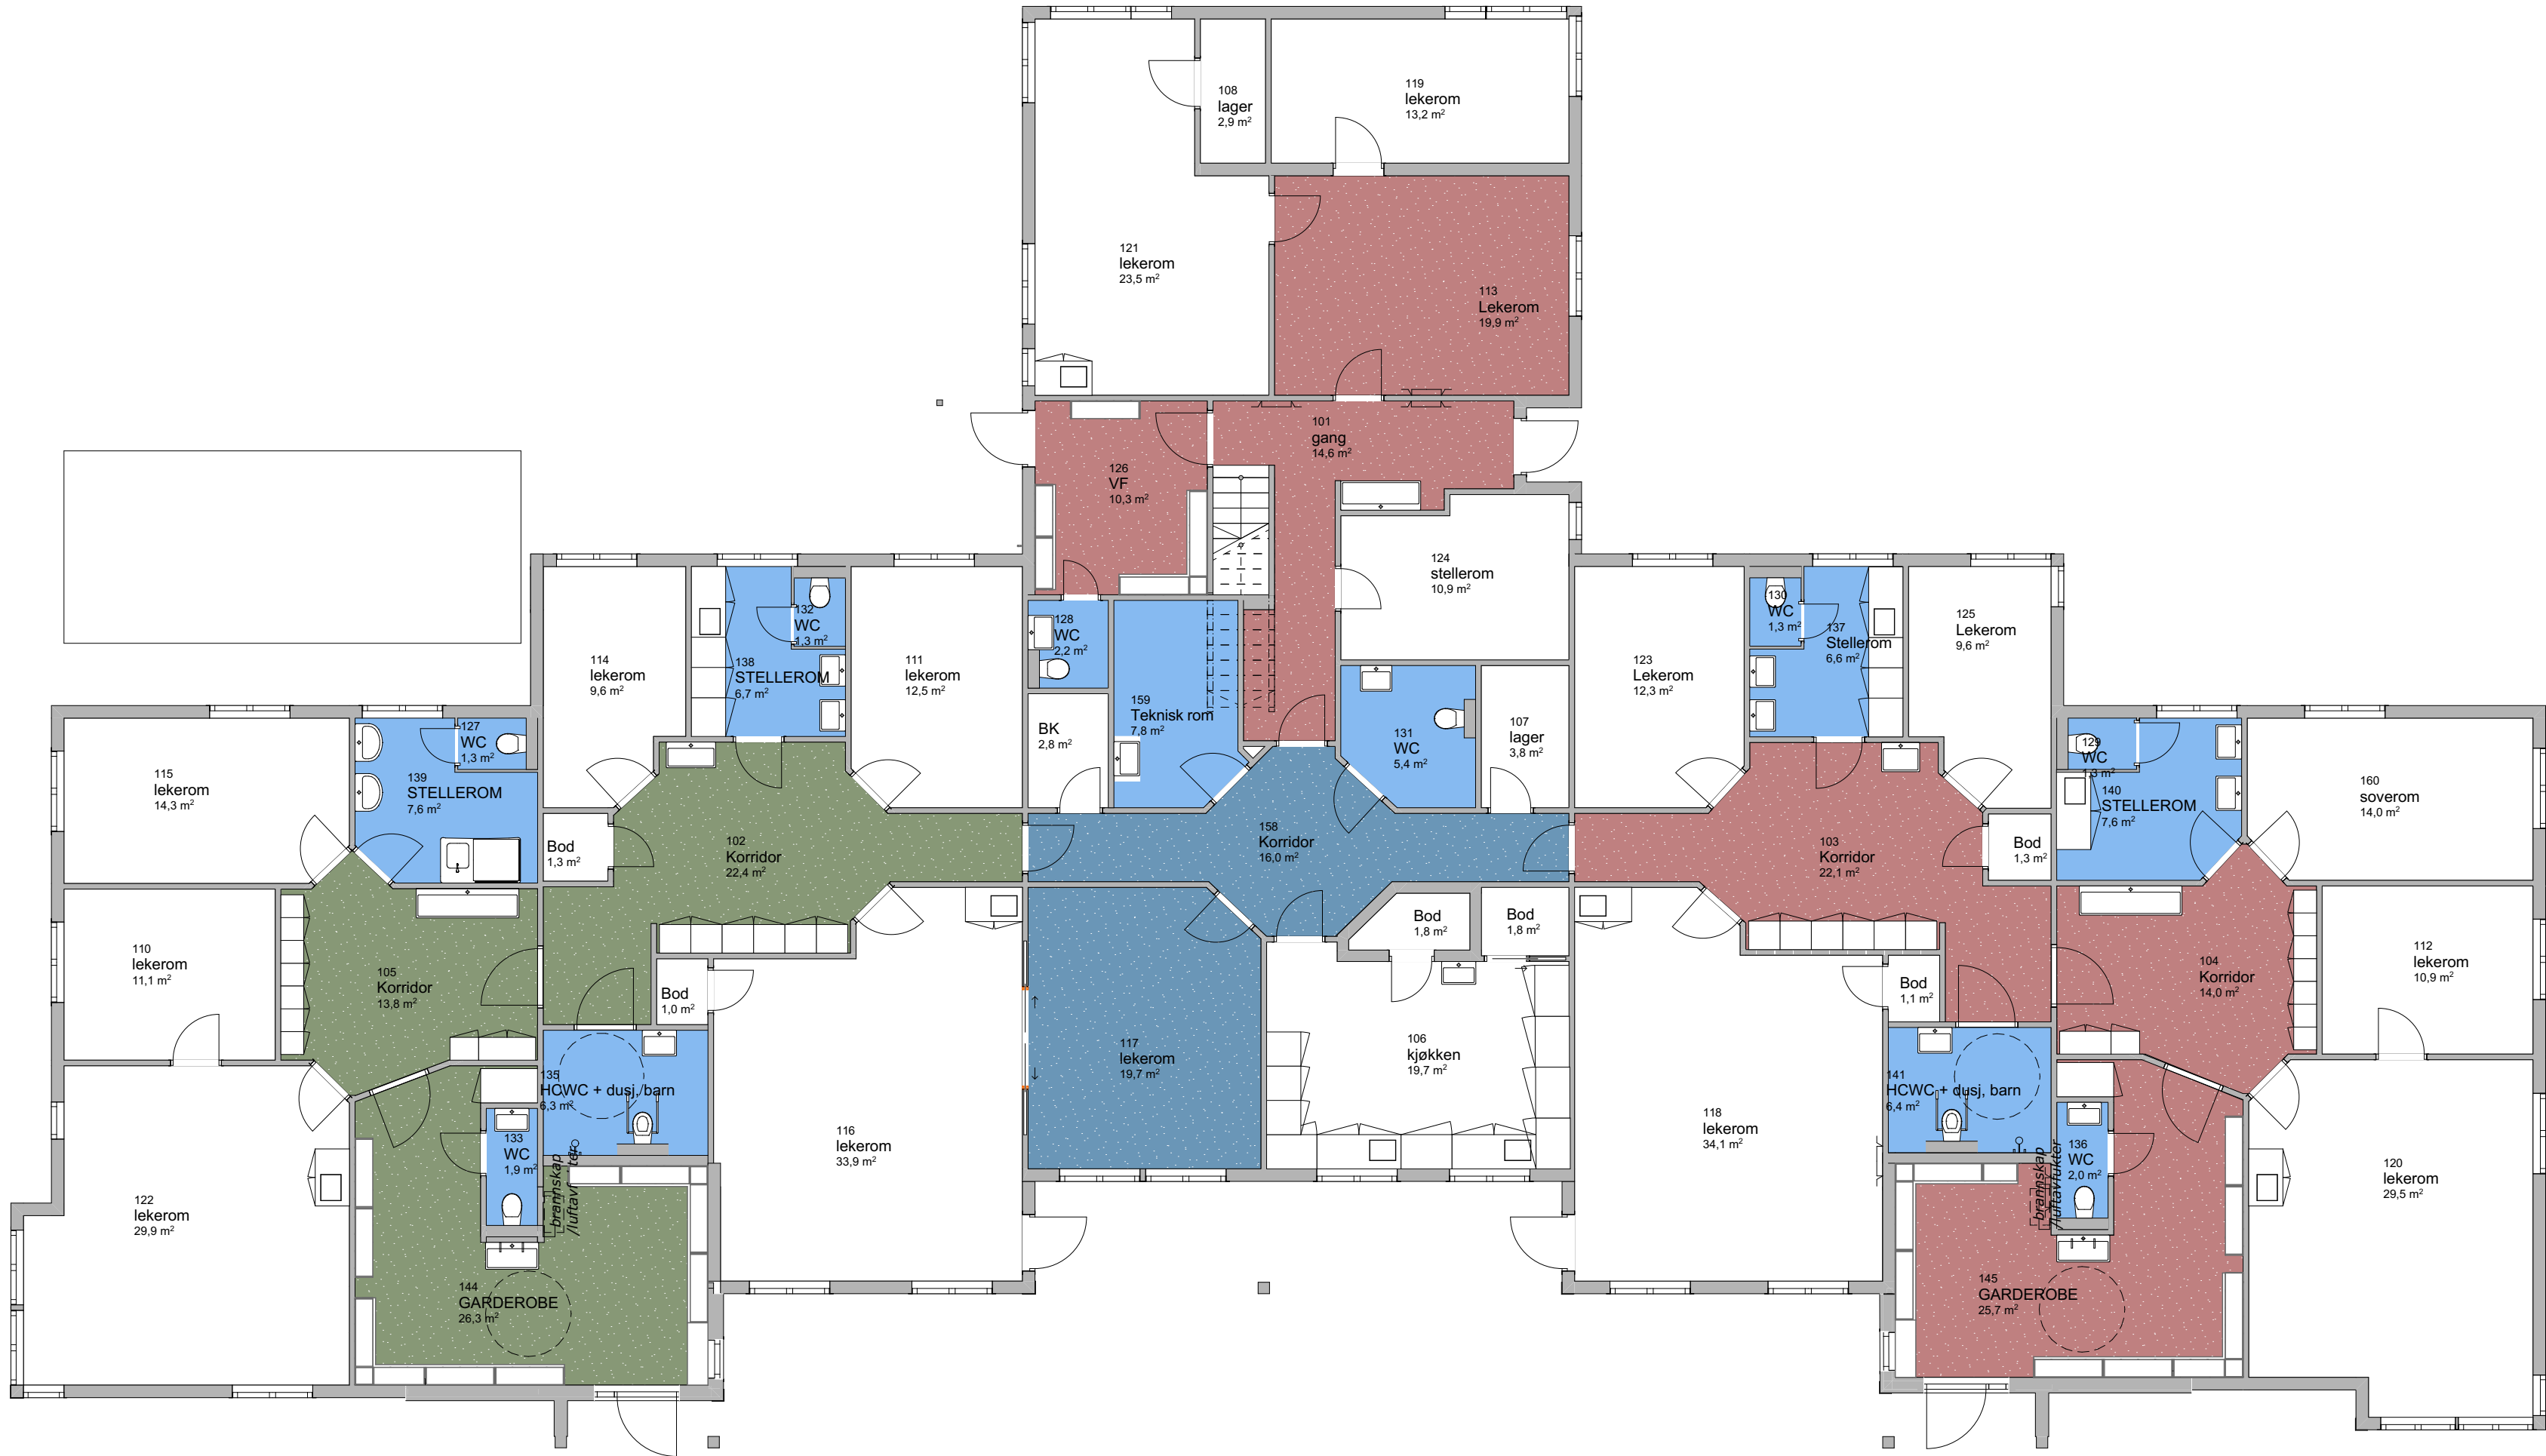

Tegnforklaring - gulvbehandlingsplan

Generelt:
Gulvbelegget skal være melert med minimum 3 farger i meleringen. Det må påregnes minst 4 ulike gulvbeleggfarger. Gulvbelegget som legges må ha et utvalg på minimum 30 forskjellige farger. Alle gulvbeleggene skal avsluttast med 100mm oppkant på vegg med belegg av samme type som på gulv. Endelig fargepalett/valg skal godkjennes av IARK.

Vinyl - homogent (sklihemmende)

Homogent vinylbelegg med sklihemmende R10. Samlet tykkelse 2,0mm. Klassifisering kommersielt miljø 34. 100% Fatalatfri beleg med ikke-lineært mønster. Flerfarget tråd i skøter for mindre synlighet. Brannmotstand Bfl-s1.

Homogent sklihemmende vinyl
Tarkett: Primo Safe.T - LIGHT
WARM GREY 0793 - eller
lignende.

Vinyl - Heterogent (akustisk og sklihemmende)

Lyddempende (19 dB) beleg med sklimotstand klasse R9. Samlet tykkelse 3,25 mm. Sliteskikt på minimum 0.80mm. Klassifisering kommersielt miljø 34. 100%fatalatfri beleg med ikke-lineært mønster. Flerfarget tråd i skøter for mindre synlighet. Brannmotstand Bfl-s1(underlag av fibersement) Cfl-s1 (underlag av sponplater).

Heterogent vinylbelegg
Tarkett: Tapiflex Excellence 80
- "Terrazzo BLUE" eller
lignende.

Heterogent vinylbelegg
Tarkett: Tapiflex Excellence 80 -
"Terrazzo GREEN" eller lignende.

Heterogent vinylbelegg
Tarkett: Tapiflex Excellence 80 -
"Terrazzo TERRACOTTA" eller
lignende.

Fase:

Tilbudstegning

Rambøll Norge AS

ARKITEKTUR OG PLAN

Folke Bernadottes vei 50
5147 Fyllingsdalen
tlf. 55175800
firmapost@ramboll.no

Tiltakshaver:

Bergen Kommune, Etat for Bygg og Eiendom
Kaigaten 4
5016 Bergen

Rolland barnehage

Gulvbehandlingsplan

Eiendoms-/Byggnr.

2825 02

Etasje

1

Fag

IA

System

220

Type

101

Løpenr.

101

Filnavn : 1350034922-004 ROLLAND

Prosjektnummer

Prosjektnr. 1350034922-004

Tegner

THSA/INEB

Kontroll

CACA

Dokumentansvarlig

INEB

Dato: 22.10.2021

Adresse prosjekt: Åsila 7, 5115 Ulset

Målestokk

1:100

A2

Revisjon