


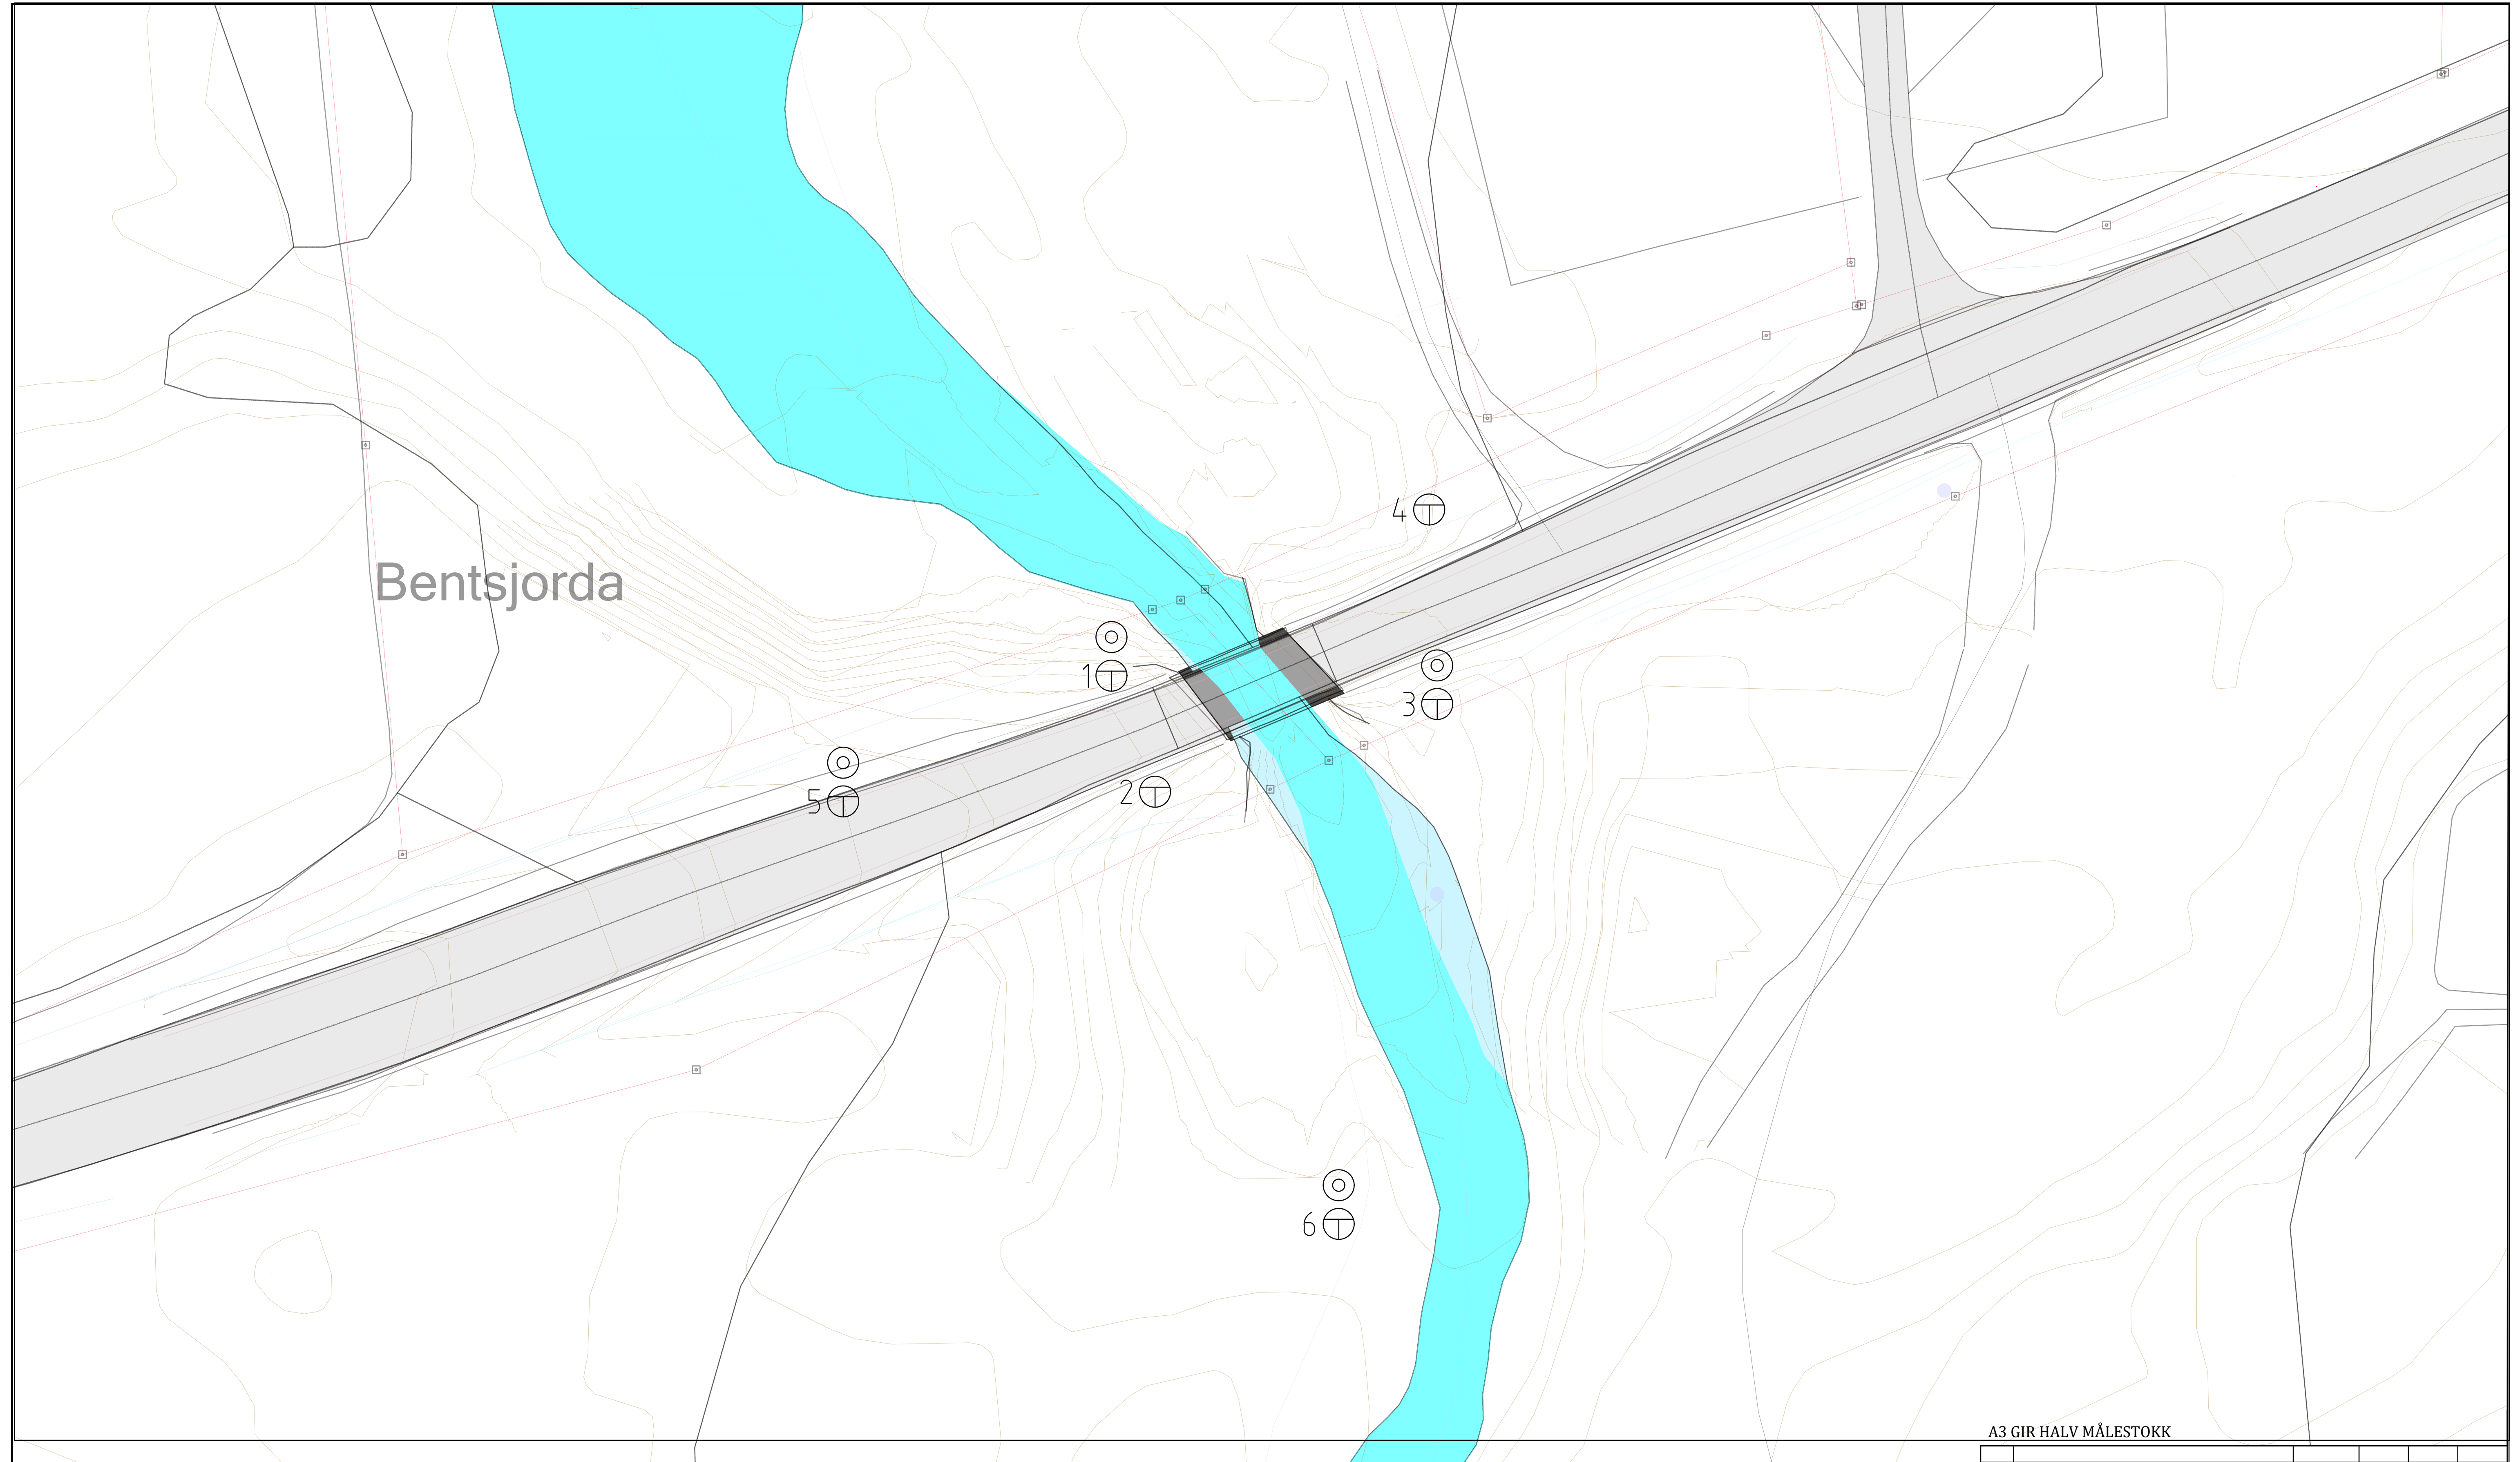


A3 GIR HALV MÅLESTOKK

FIGURFORKLARING

- Piezometer
- Enkel sondering
- CPTu
- Fjellkontrollboring
- Totalsondering
- Prøvegrøft
- Prøveserie

Koordinatsystem: NTM18
Høydesystem: NN2000

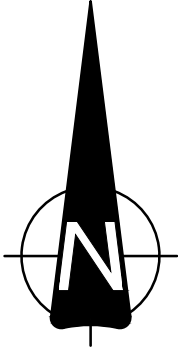

00		MSp	MA	MS	06.11.2020
Rev.	Rev. gjelder	Tegnet	Kontrollert	Godkjent	Dato
Oppdragsgiver		Tegnet MSp			
Troms og Finnmark FK		Kontrollert			
		Godkjent			
Oppdrag		Dato 06.11.2020			
Bentsjord bru		Målestokk	1:200	Enhet	m
Tegningstittel		Oppdrag nr.			
Situasjonsplan		Tegning nr.			Rev.
Geoteknisk grunnundersøkelse		V101			00
		Besøksadresse: LILLEAKERVEIEN 8			
		Postadresse: 0283 OSLO			
		TLF.: 41 10 10 10			
RE's arkivnr22376 Btoplan					