



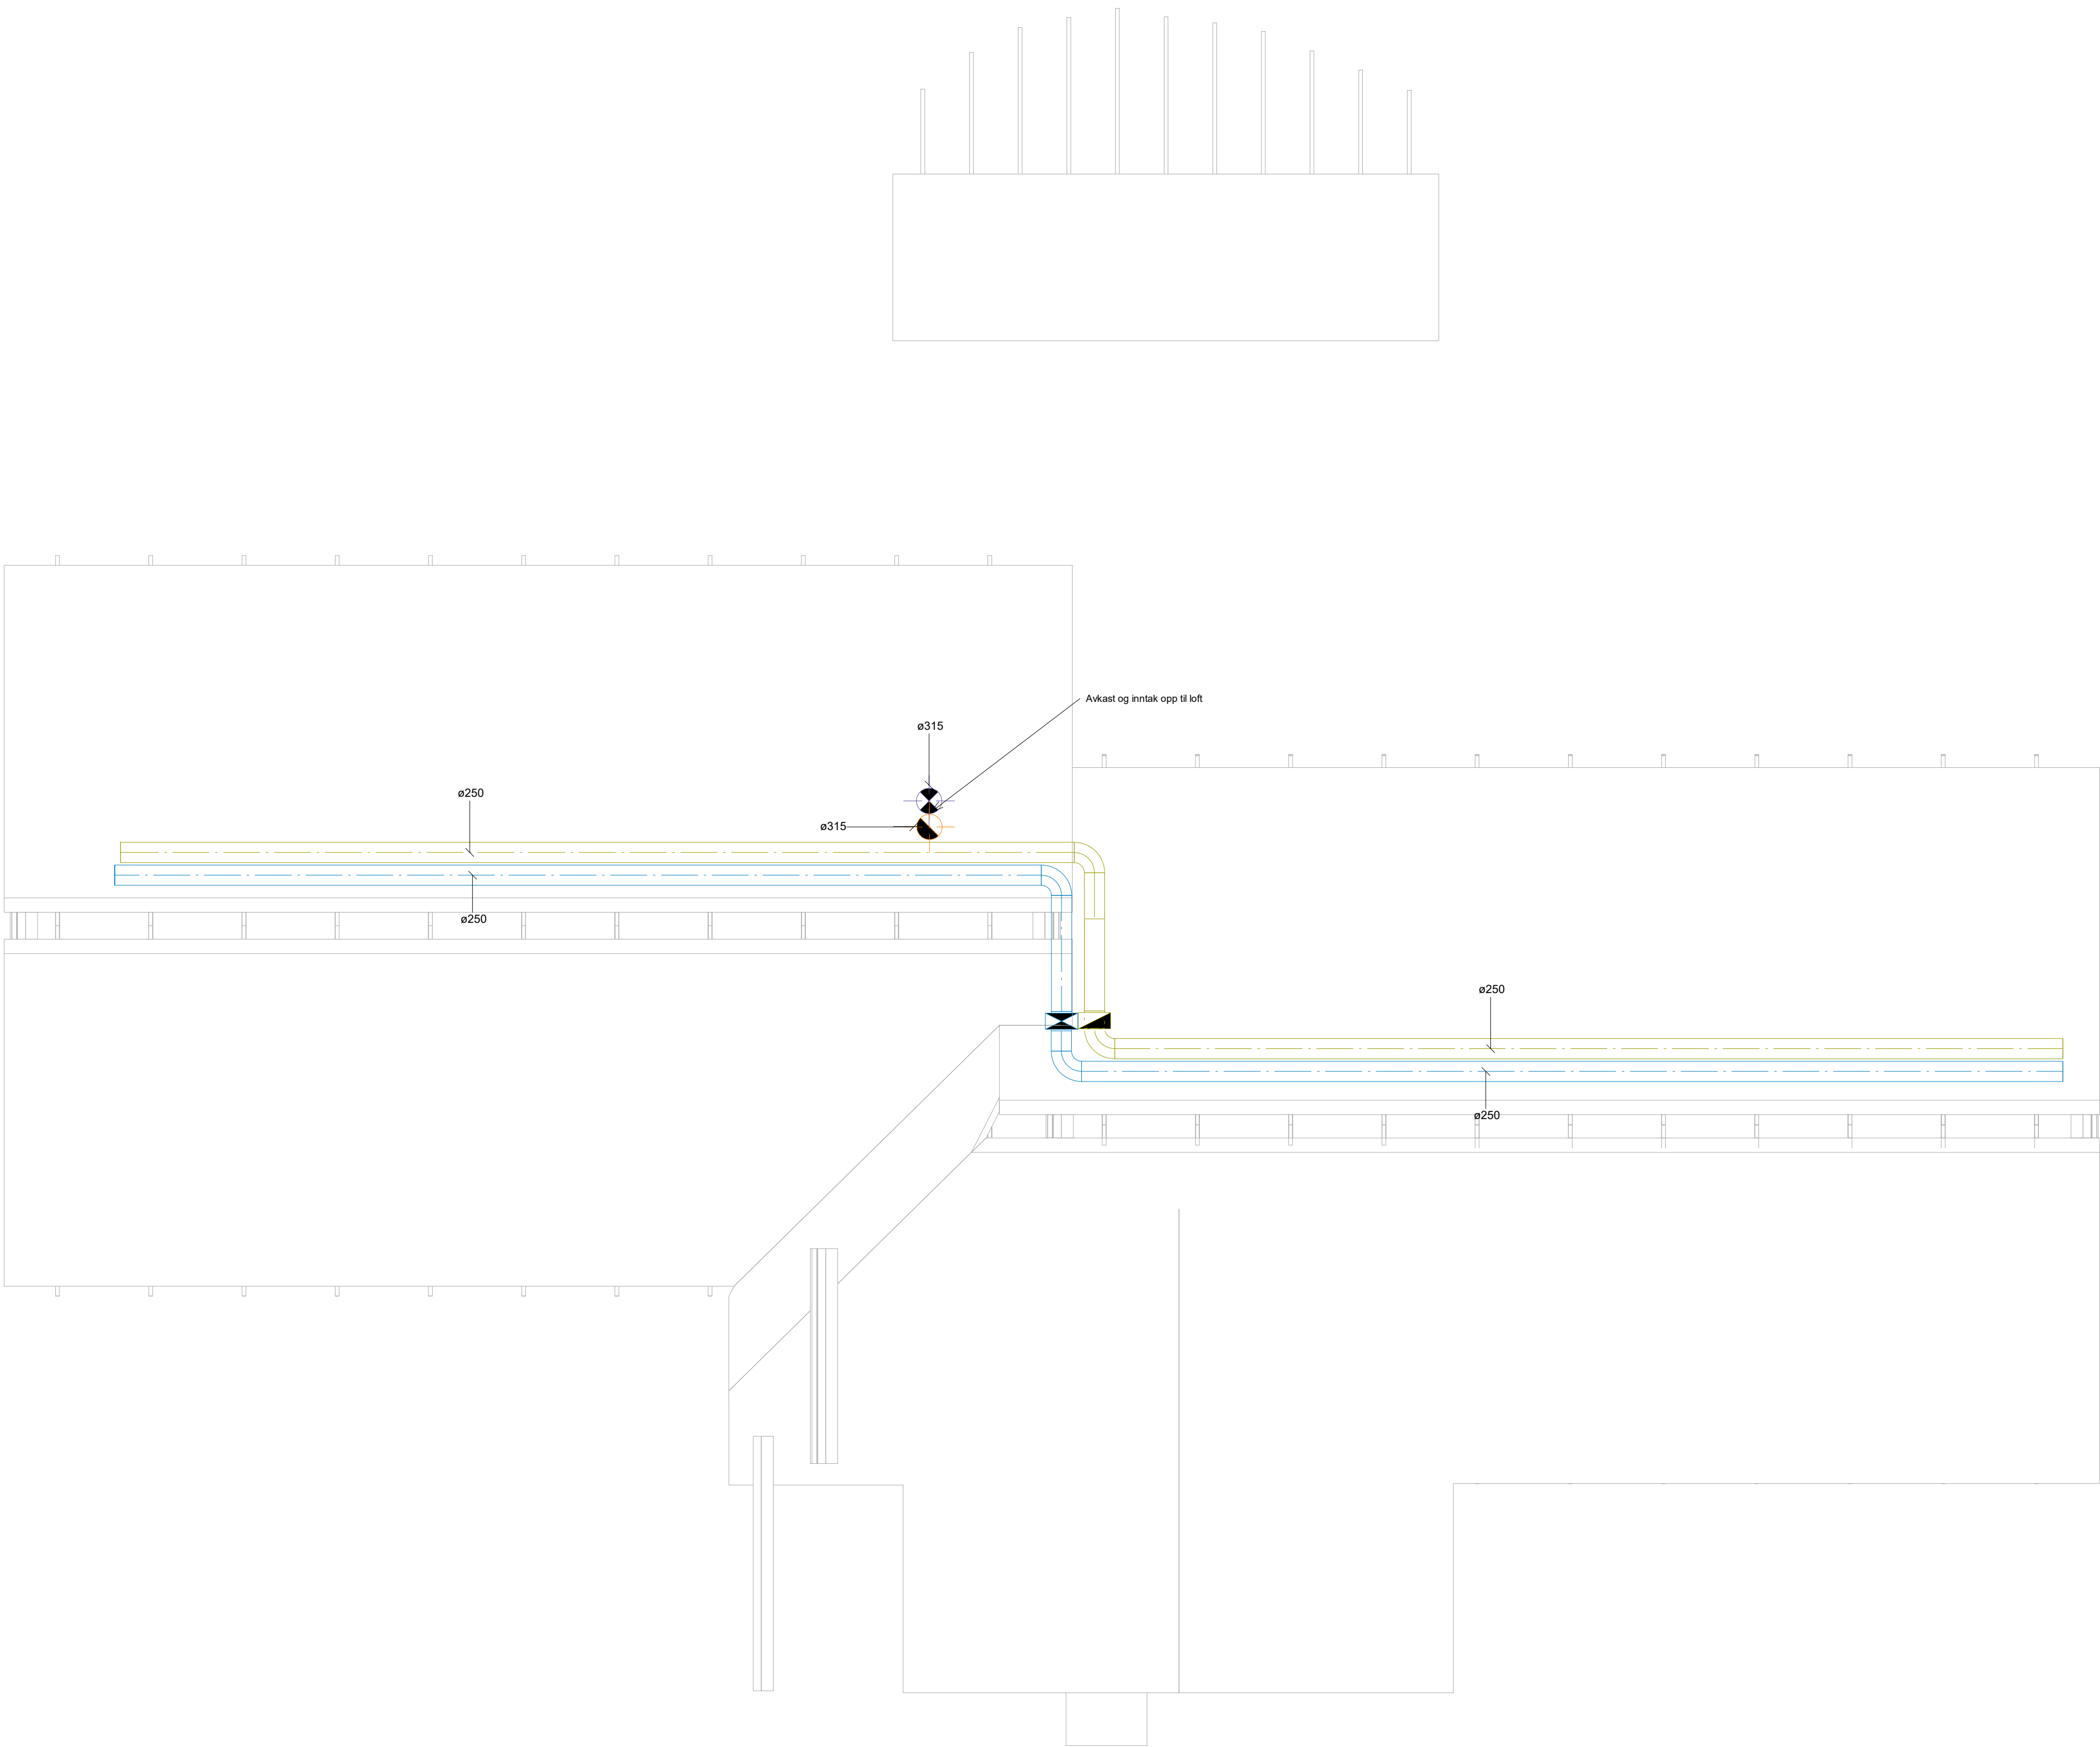

RevID	EndrID	Revisjonsnavn	Dato
-------	--------	---------------	------

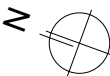

- Prosjekteringsgruppen
- ☐

ARK: HRP AS
- ☐

LARK: HRP AS
- ☐

RIB: HRP AS
- ☐

RIE: HRP AS
- ☒

RIV: HRP AS
- ☐

RIBr: HRP AS

Einar Kristoffer Larsen
+47 92 26 01 20
eki@hrprosjekt.no

© Alle rettigheter tilhører utførende for prosjektering. Kopiering eller bruk av disse tegningene er forbudt uten stiftlig samtykke.

Tiltakshaver:
Sandefjord Kommune

Prosjekt:
Føykås barnebolig

Adresse:
Føykåsveien 26, 3213 Sandefjord

Fase: Forprosjekt	Dato: 12/11/21	Status: Anbud
Gnr./Bnr./Festennr 121/36	Målestokk 1 : 50	Format: A1
Prosjektnr.: 2110286	Sign. NPA	Kontroll EKL

