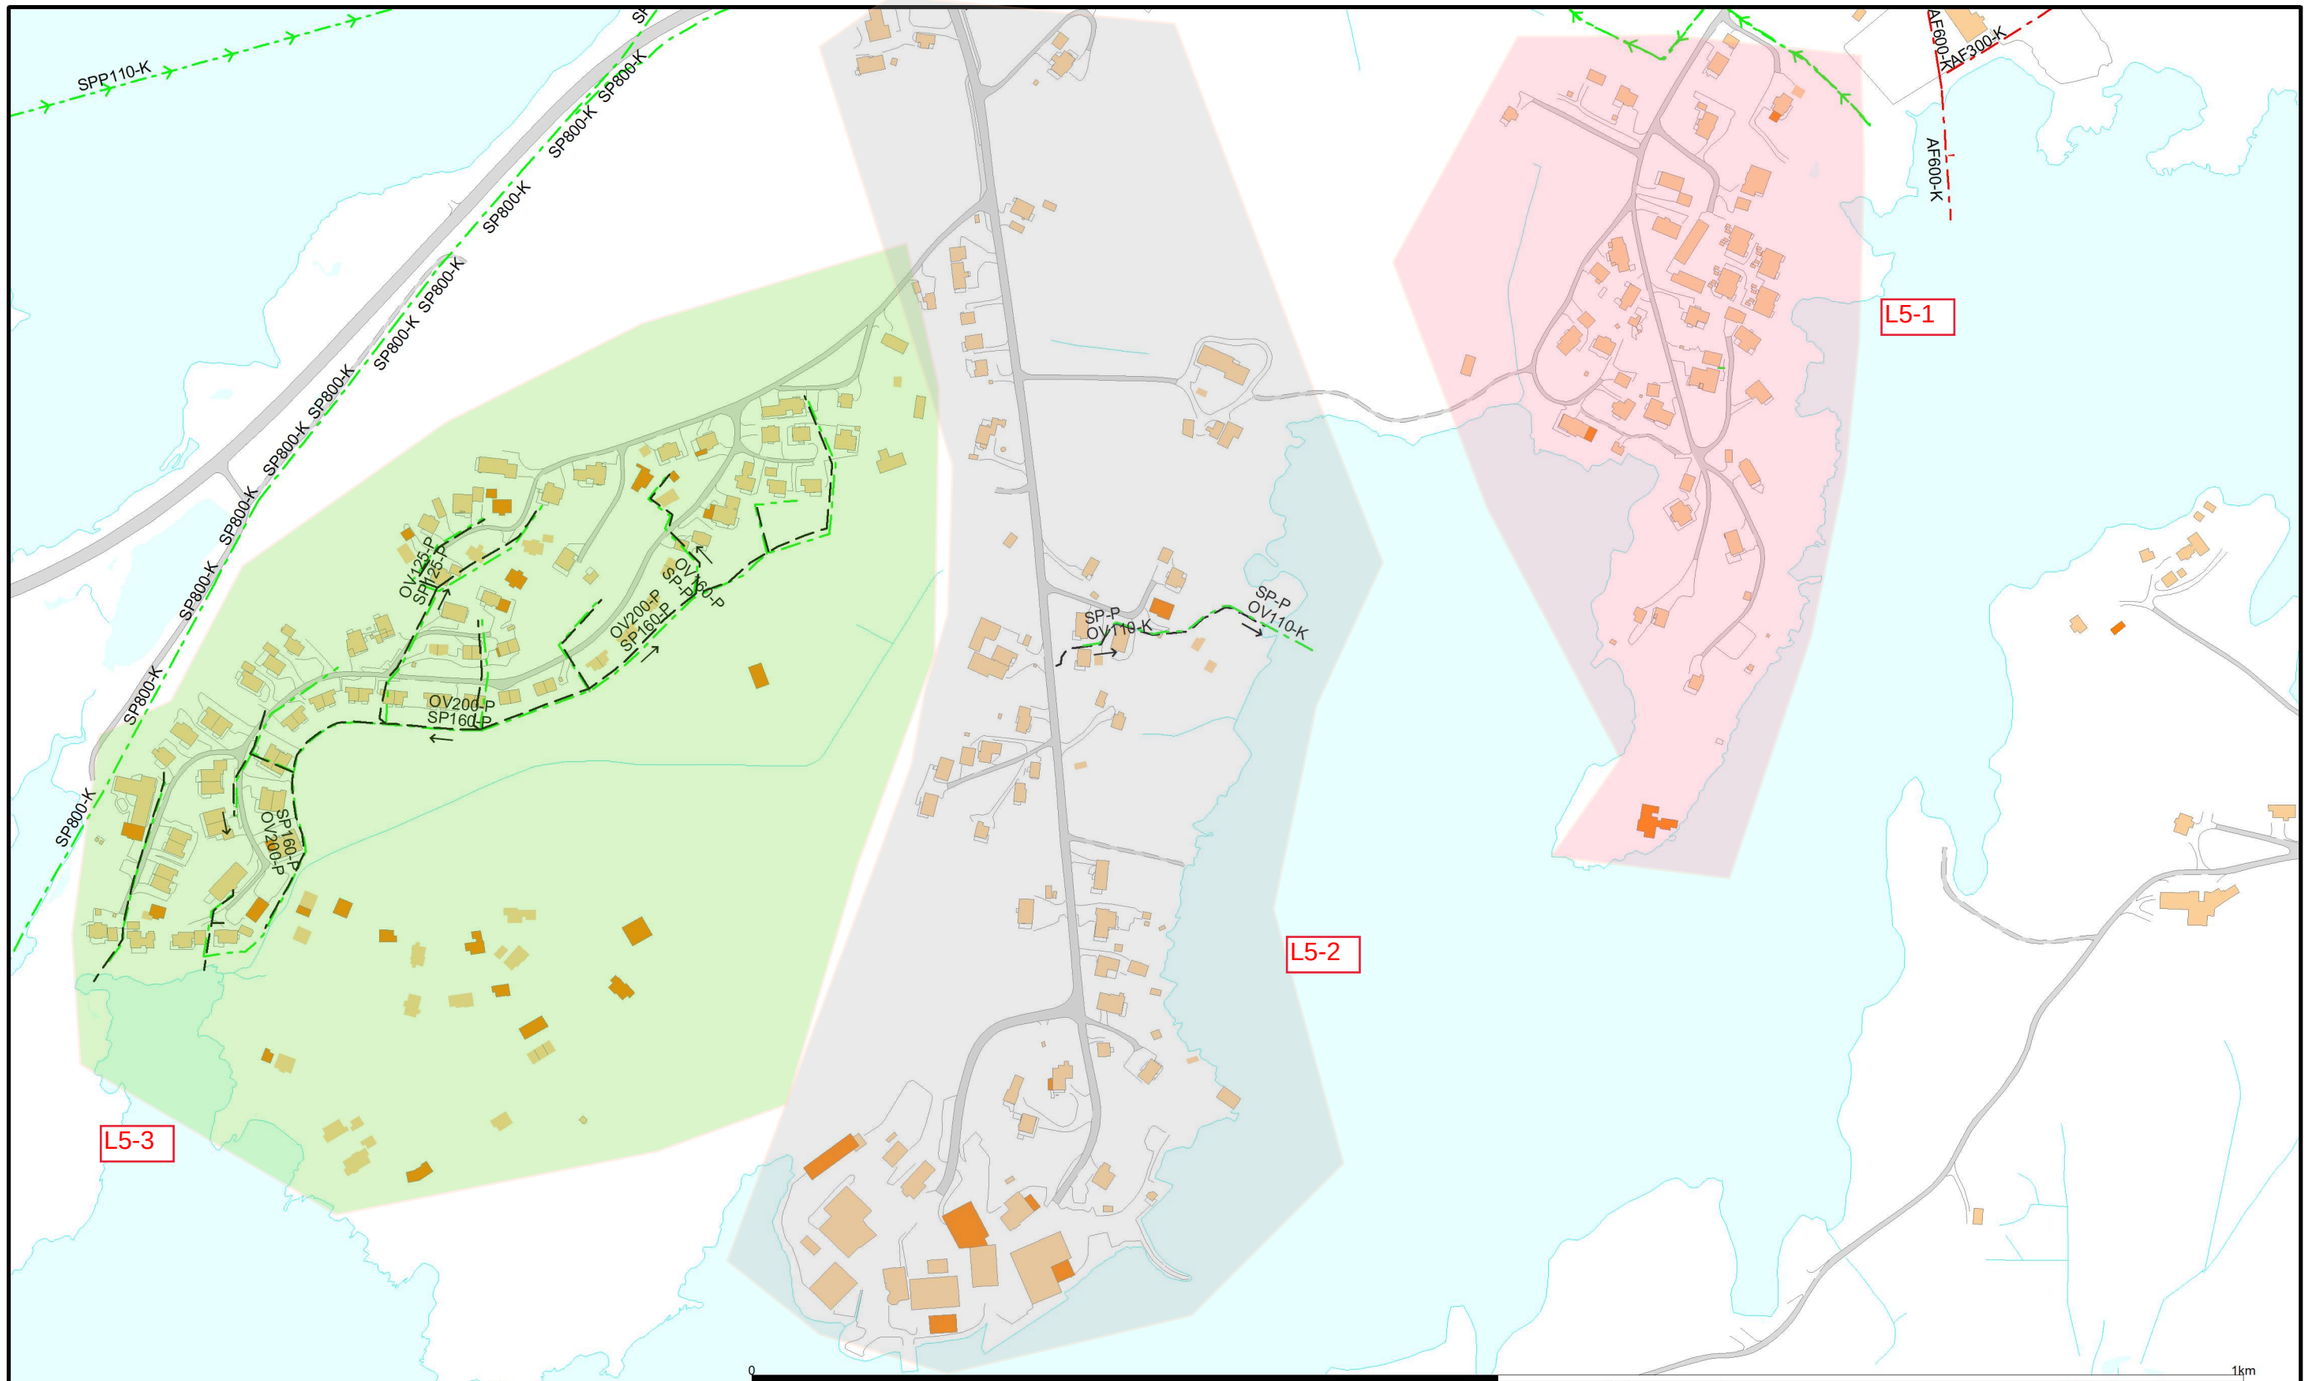

Vestvågøy kommune

Dato: 2021.07.05
Sign: PRD

Mjåneset L5

N

Målestokk
1:4000