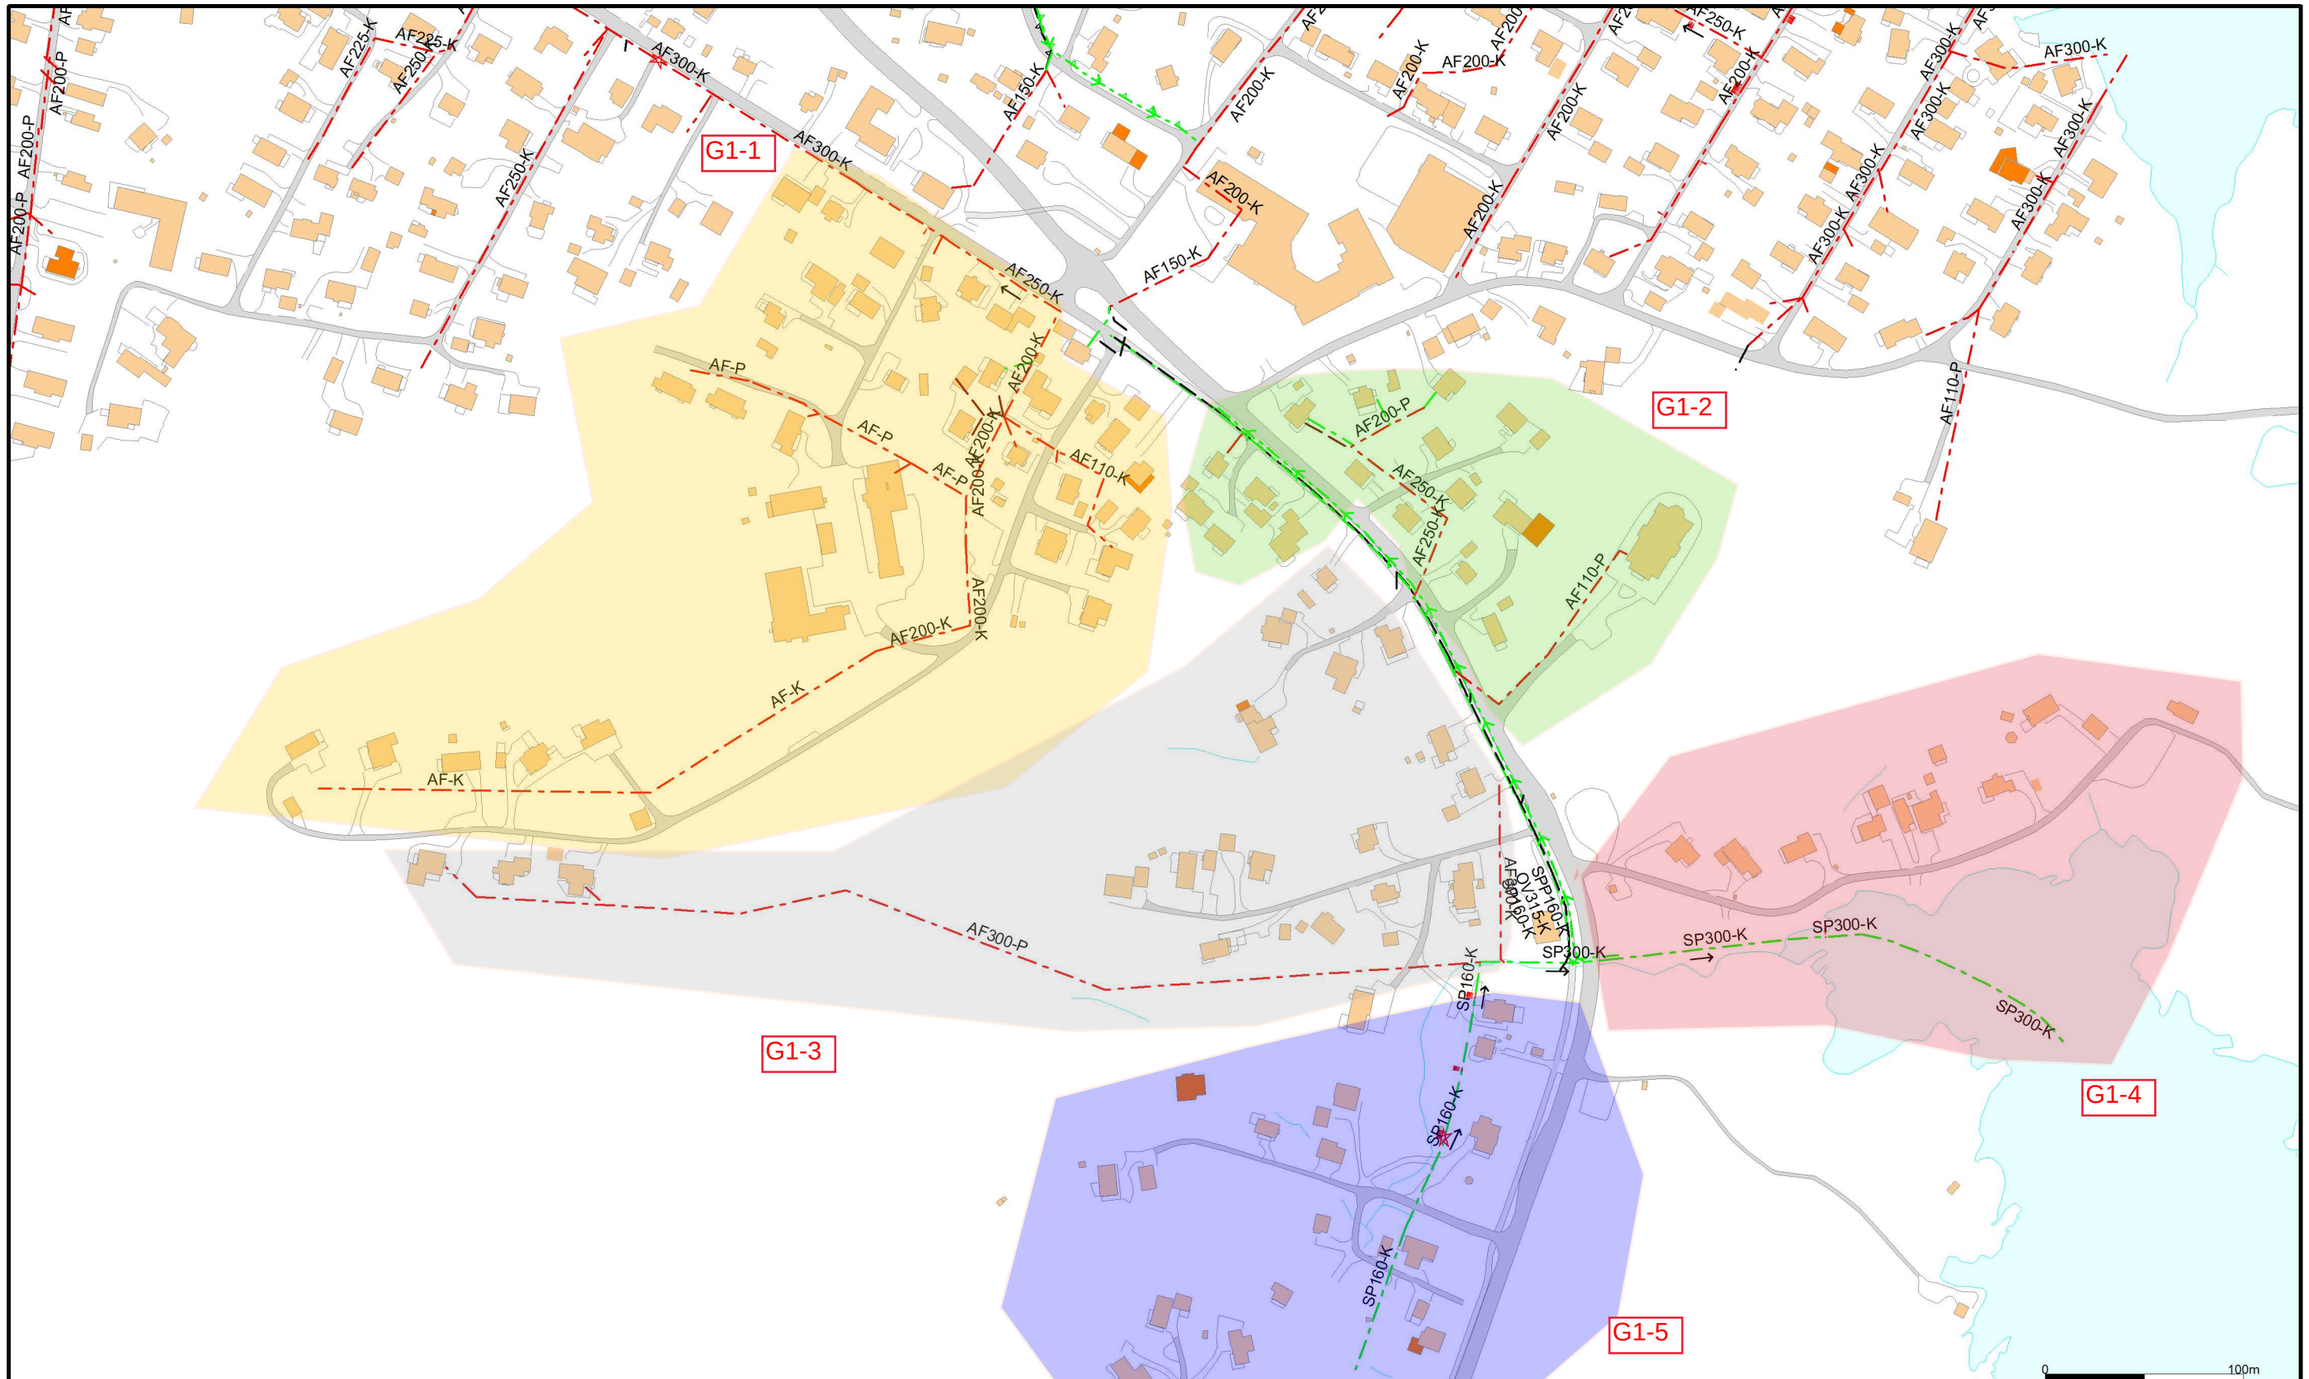

Vestvågøy kommune

Dato: 2021.07.05

Sign: PRD

Klokkarvika G1

N

Målestokk 1:3000