


Vestvågøy kommune

Dato: 2021.07.05
Sign: PRD

Gravdal Øst **G2**

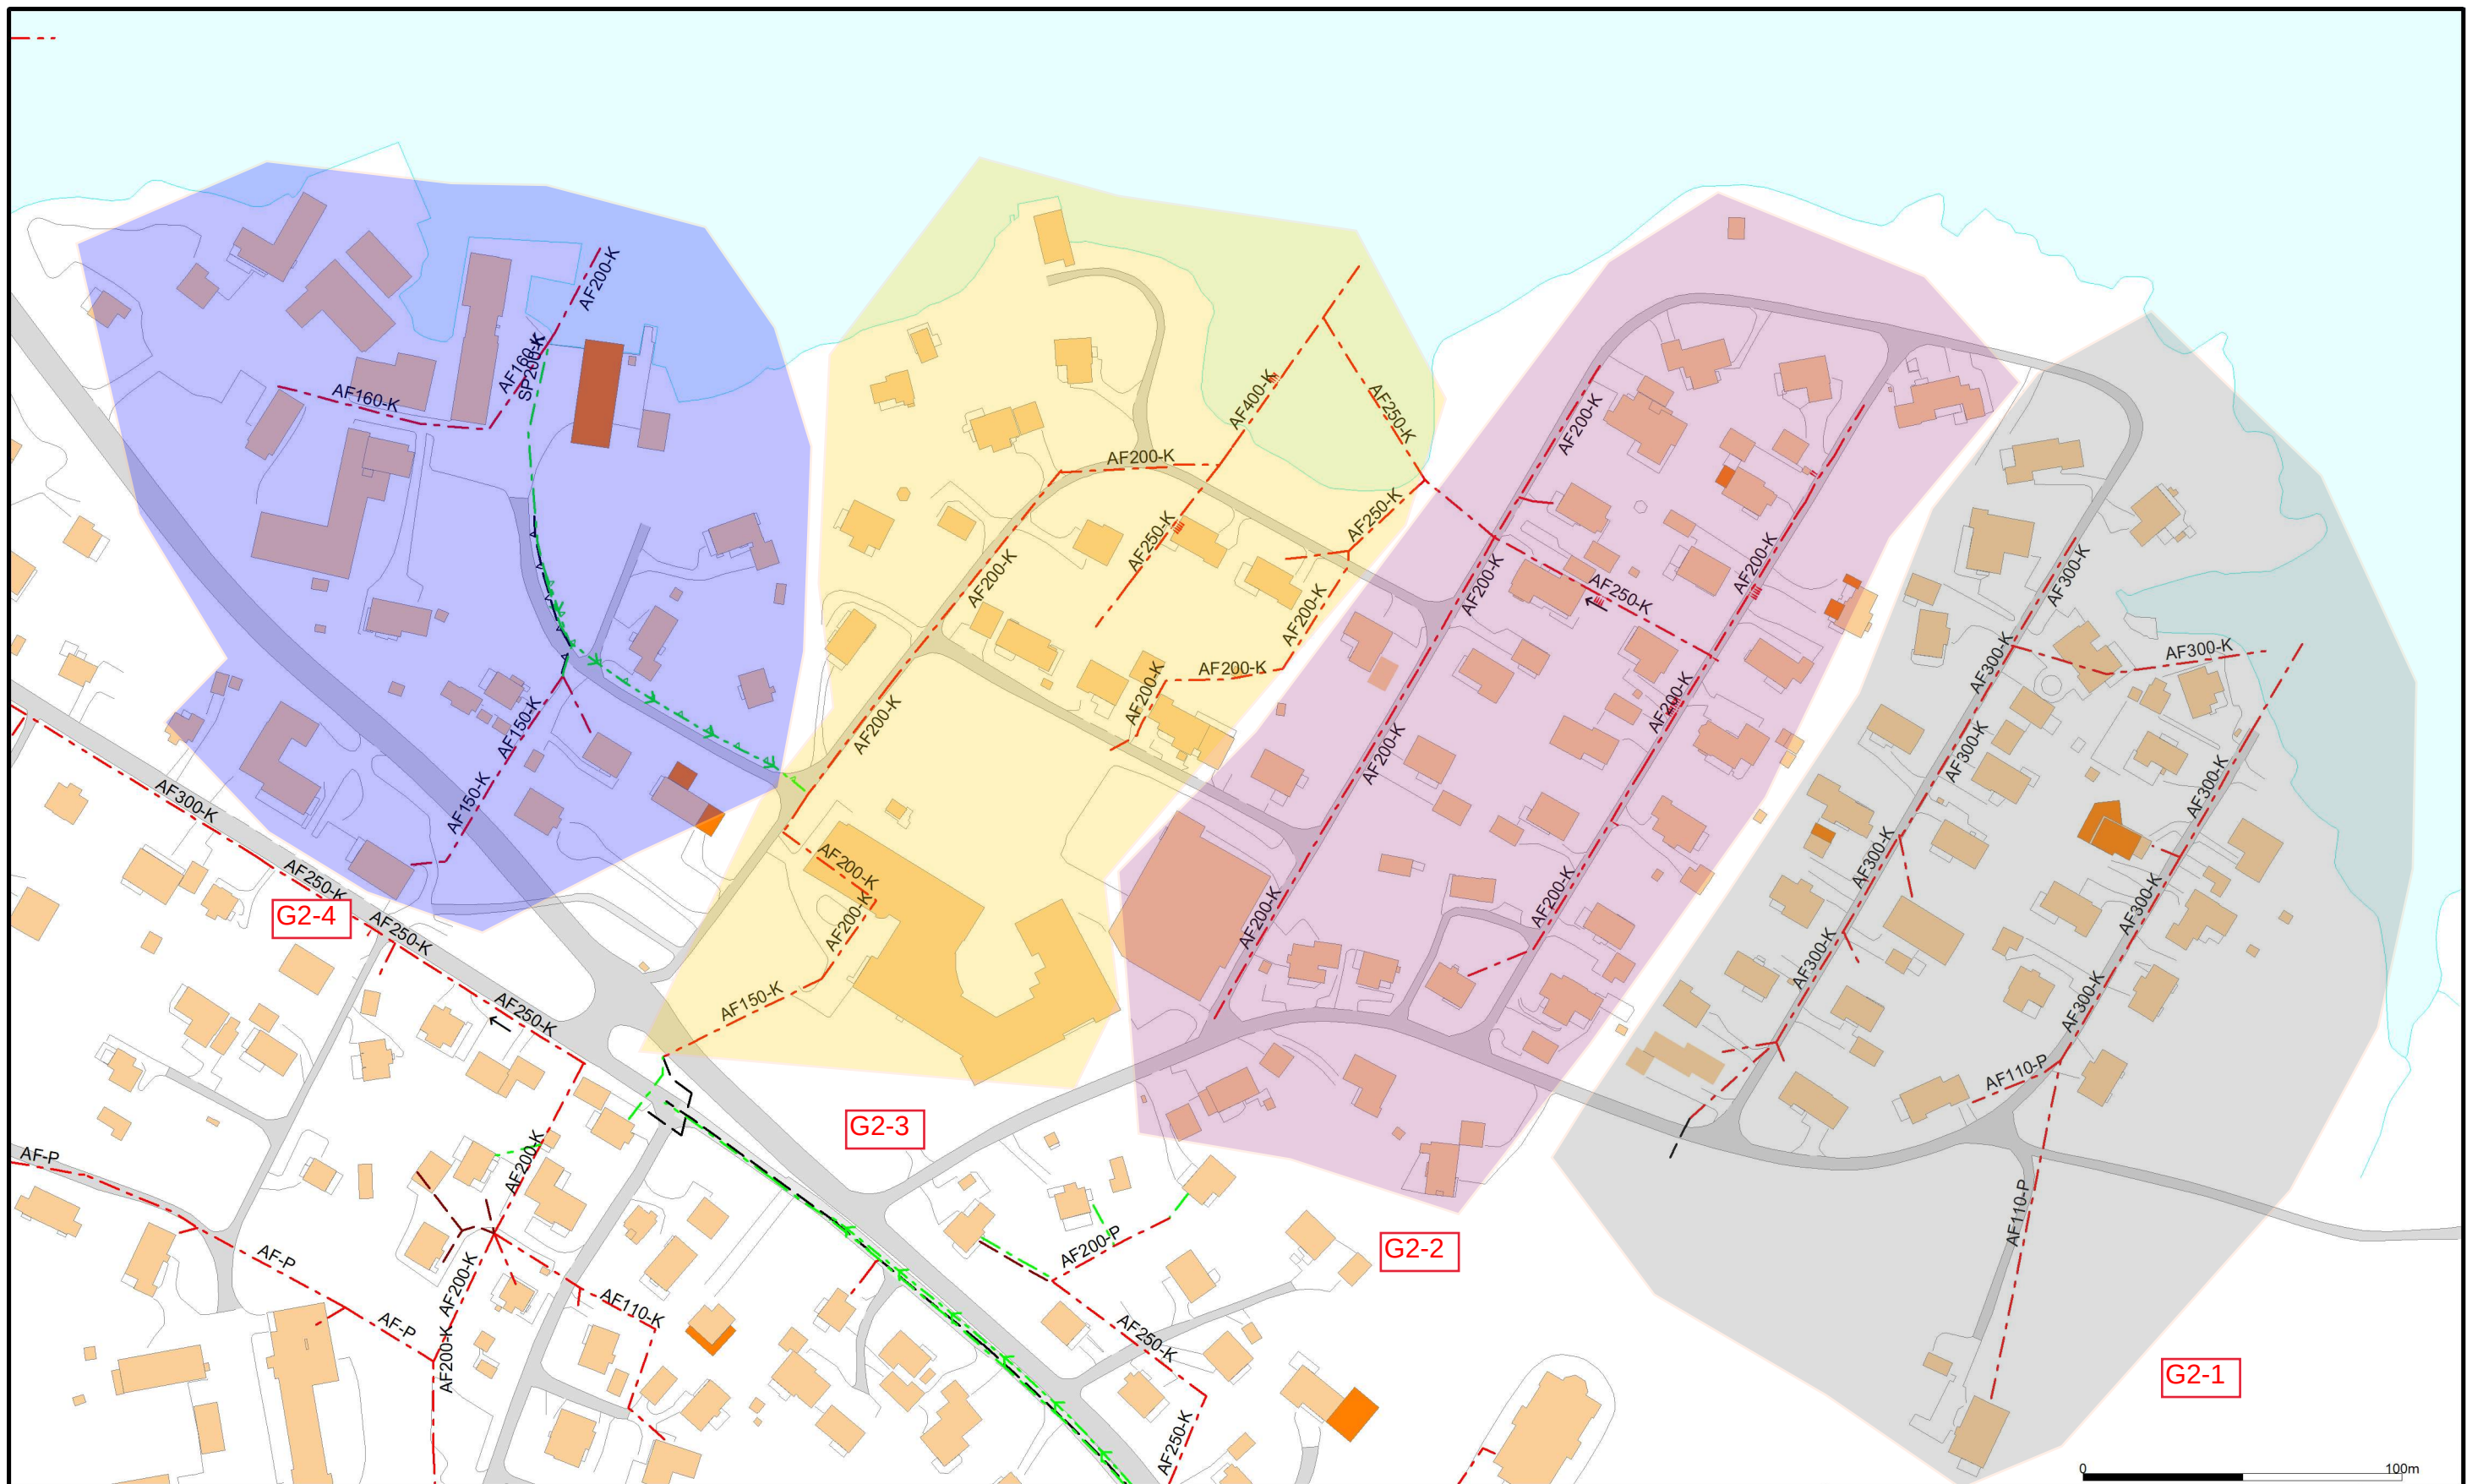

Målestokk
1:2000