


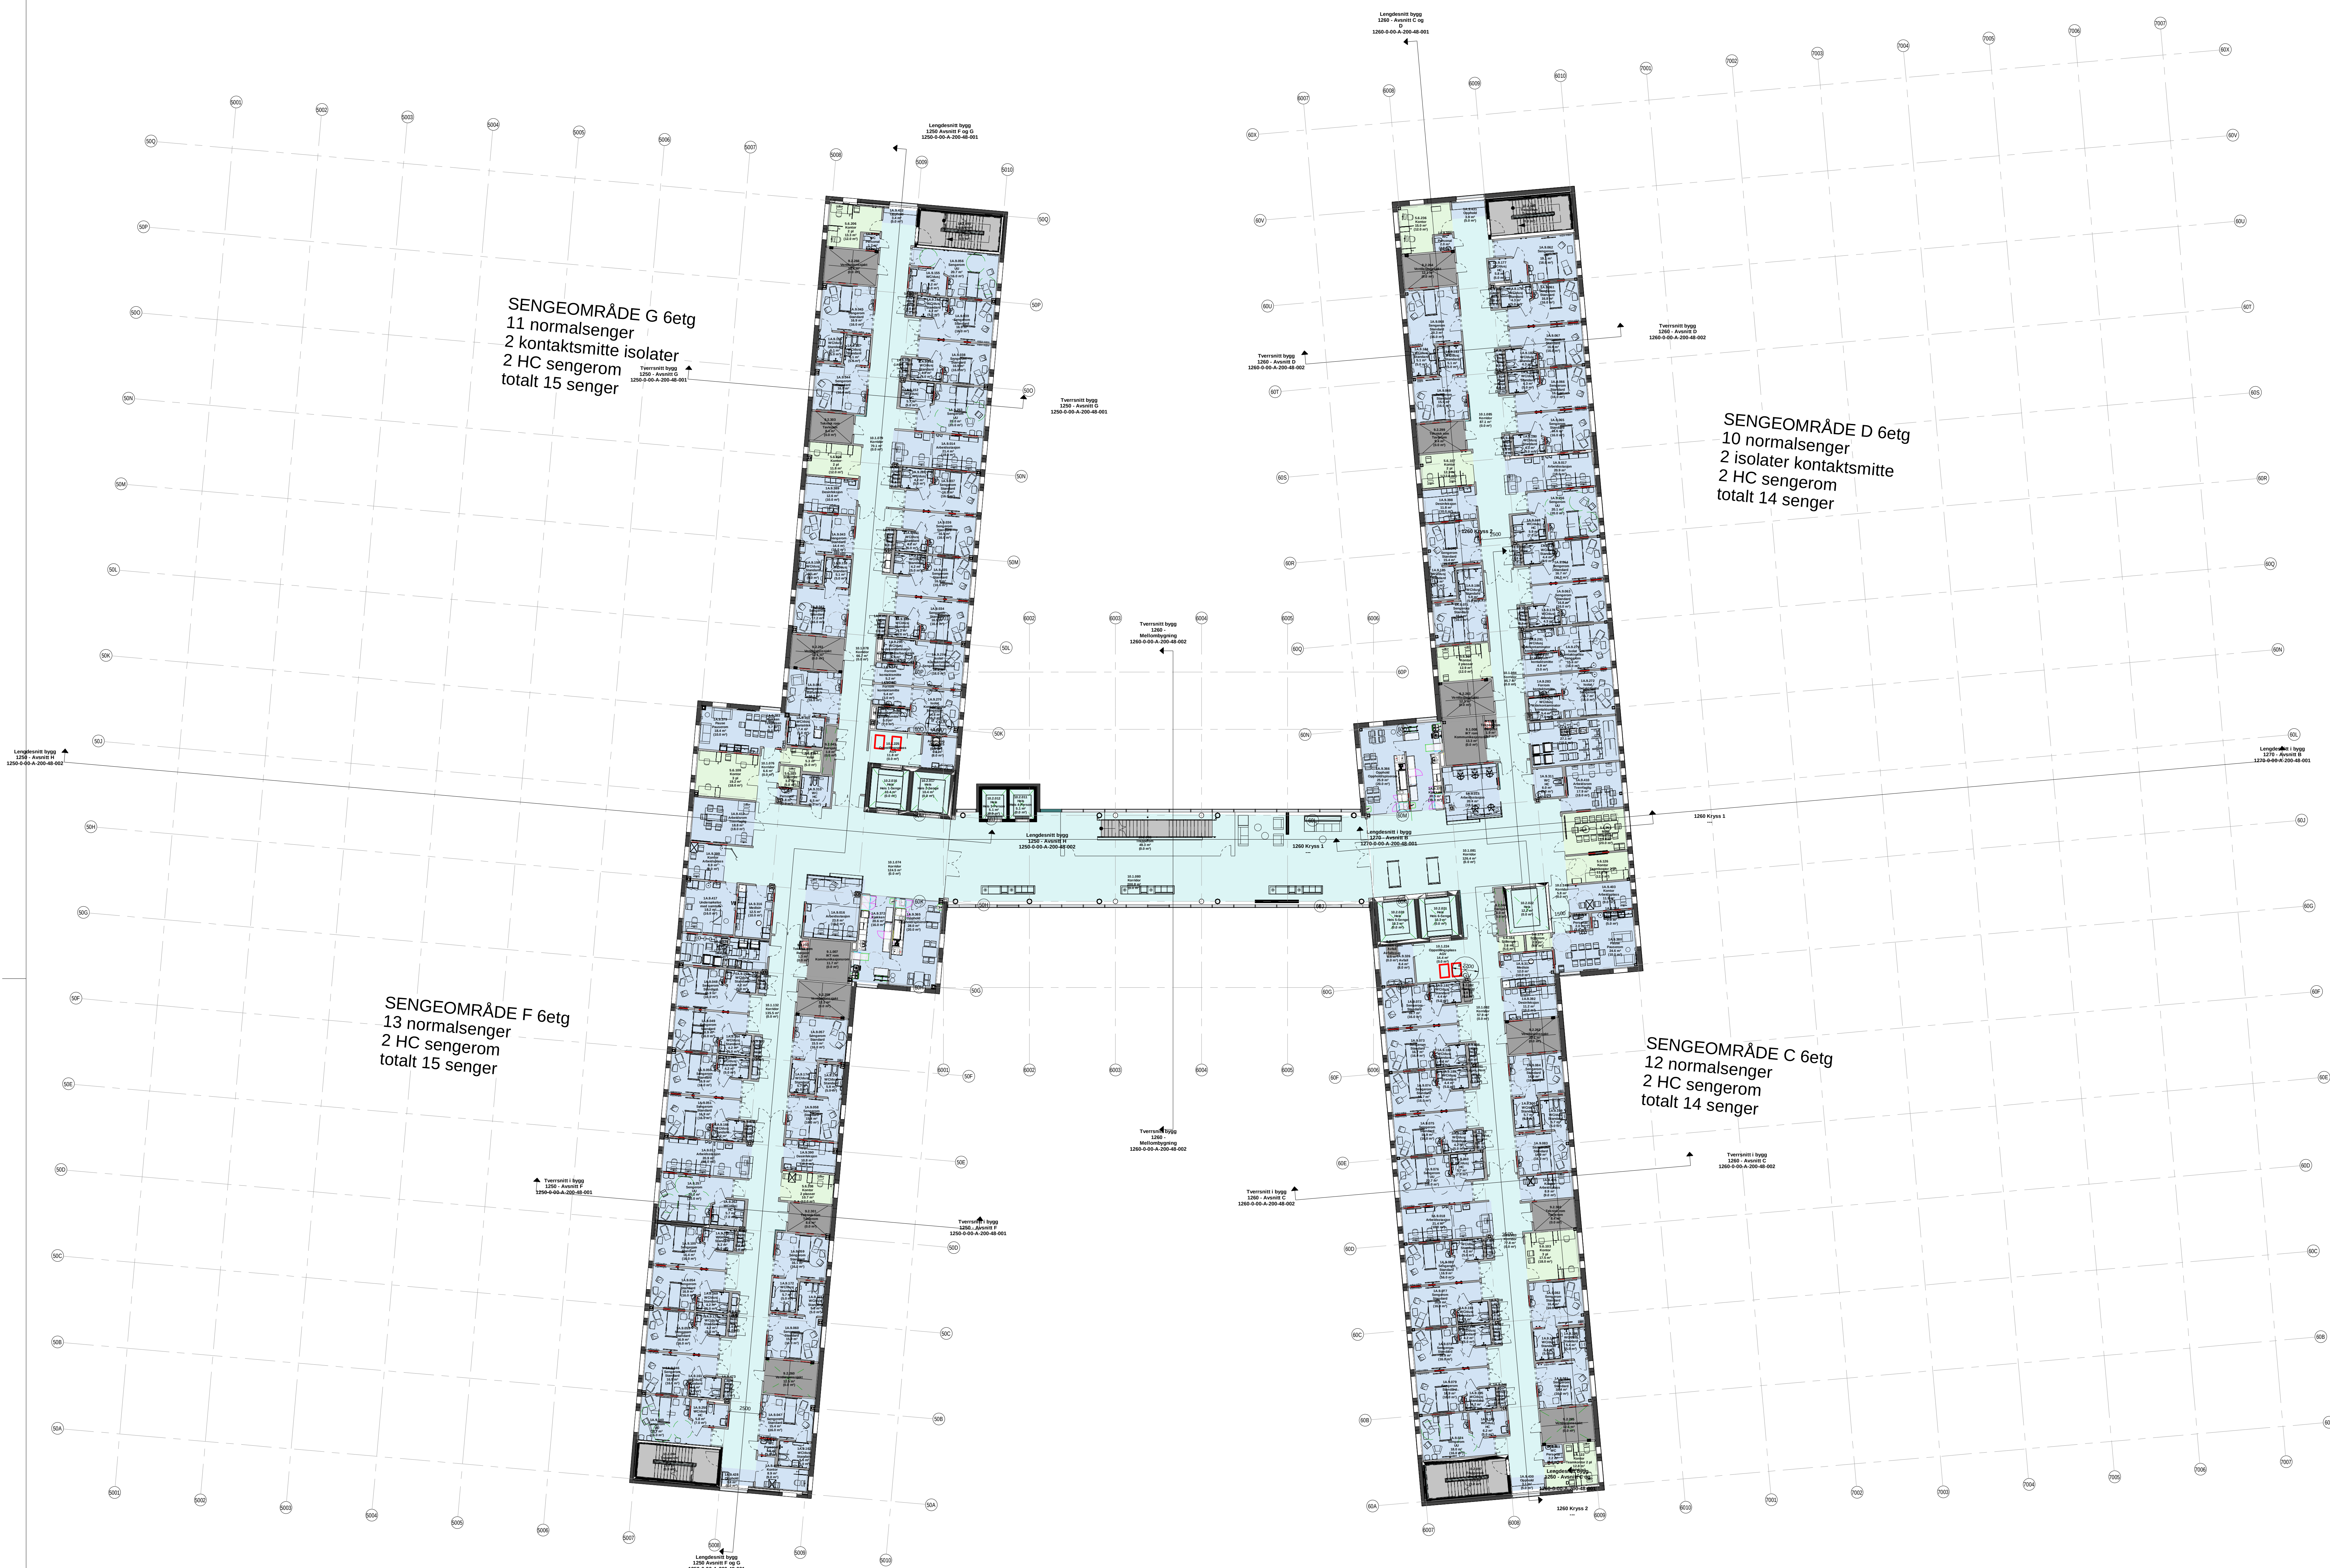

SENGEOMRÅDE G 6etg
11 normalsenger
2 kontaktsmitte isolater
2 HC sengerom
totalt 15 senger

SENGEOMRÅDE D 6etg
10 normalsenger
2 isolater kontaktsmitte
2 HC sengerom
totalt 14 senger

SENGEOMRÅDE F 6etg
13 normalsenger
2 HC sengerom
totalt 15 senger

SENGEOMRÅDE C 6etg
12 normalsenger
2 HC sengerom
totalt 14 senger

FORELØPIG TEGNING
19.11.2021 15:19:13

DSMA, JM

1	15.11.2021	Revidert Funksjonsprosjekt	Rev.	DR	JANGHE
Rev.	DR	DR	DR	DR	DR

Byggn: Område: Etasje: Flg: Flgkode: Tj. type: Løpnr: Rev. Tj. status:

1200-0-06-A-200-31-0011

Prosjektansvar:

ARK: Arkitema Architects, St. Olavs Gade 27, 0166 Oslo, +47 22 99 44 50

ARK: Arkitema Architects, St. Olavs Gade 27, 0166 Oslo, +47 22 99 44 50

REB: COWI AS, Oslo Nærings veg 12, 1902 Trondheim, +47 02384

REB: COWI AS, Oslo Nærings veg 12, 1902 Trondheim, +47 02384

REI: COWI AS, Oslo Nærings veg 12, 1902 Trondheim, +47 02384

REI: COWI AS, Oslo Nærings veg 12, 1902 Trondheim, +47 02384

RM: COWI AS, Oslo Nærings veg 12, 1902 Trondheim, +47 02384

RM: COWI AS, Oslo Nærings veg 12, 1902 Trondheim, +47 02384

Arkitema::RATIOCOWI

St. Olavs Gade 27, 0166 Oslo, +47 22 99 44 50

Drømmerparken 130, 0277 Trondheim, +47 41 502 1111

Oslo Nærings veg 12, 0277 Trondheim, +47 02384

Lokalisering:

SNR - Sjukehuset Nordmøre og Romsdal
G.nr. 60 / B.nr.: 45

Tilbakemeld:

SYKEHUSBYGGHELSE MØRE OG ROMSDAL

HENT

Funksjonsprosjekt

Prosjekt nr. 4212106

Prosjekt nr. prosj. 15.11.2021

Dato opprettet 1.200

Målestokk A0

Formål

Byggn: Område: Etasje: Flg: Flgkode: Tj. type: Løpnr: Rev. Tj. status:

1200-0-06-A-200-31-0011