


"\\norconsult\lad.com\info\opprodrag\Bergen\520176\52076261152 Søråshøgda Skole - Eneøk\tiltak\5 Arbeidsdokumenter\54 Skisser\utenomhus plan.dwg - PerTve - Plottet: 2021-10-18, 10:49:34 - XREF = V 300 2 100"

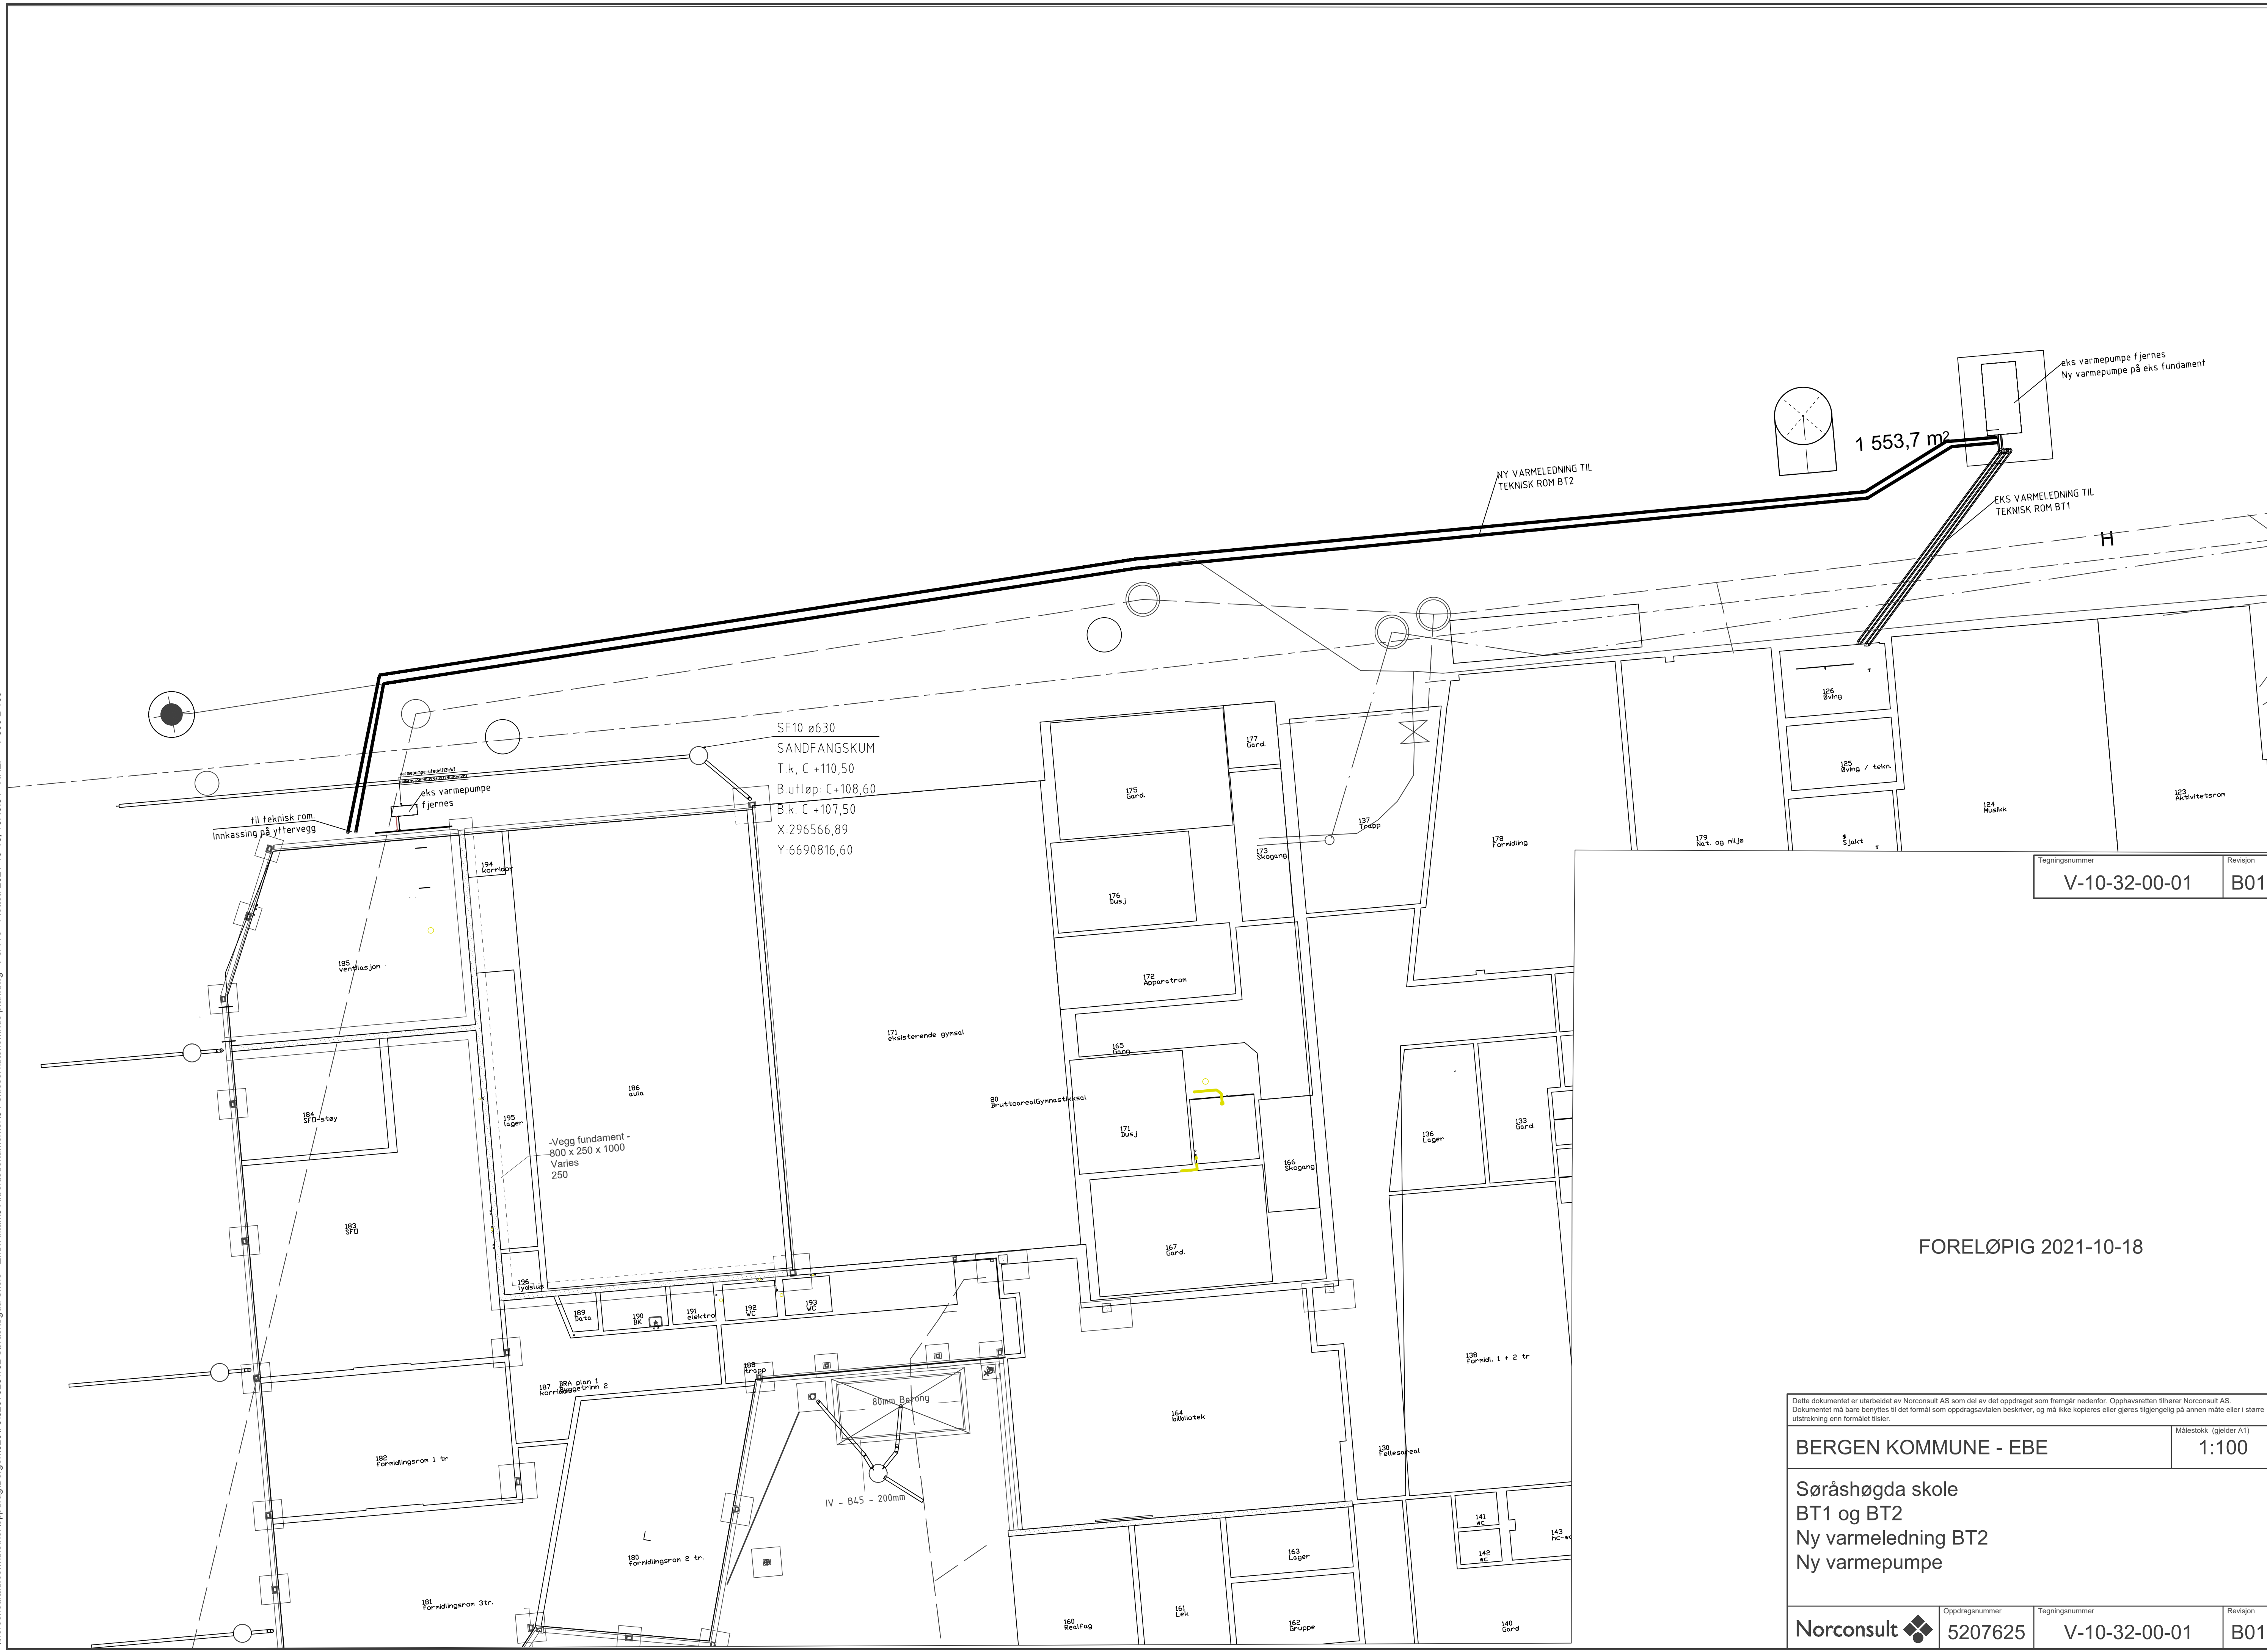

Tegningsnummer	Revisjon
V-10-32-00-01	B01

FORELØPIG 2021-10-18

Dette dokumentet er utarbeidet av Norconsult AS som del av det oppdraget som fremgår nedenfor. Opphavsretten tilhører Norconsult AS. Dokumentet må bare benyttes til det formål som oppdragsavtalen beskriver, og må ikke kopieres eller gjøres tilgjengelig på annen måte eller i større utstrekning enn formålet tilsier.	
BERGEN KOMMUNE - EBE	
Søråshøgda skole BT1 og BT2 Ny varmeledning BT2 Ny varmepumpe	
Norconsult	5207625
Oppdragsnummer	Tegningsnummer
5207625	V-10-32-00-01
Målestokk (gjelder A1)	
1:100	
Revisjon	
B01	