



Snittoppriss - trapp del 2
1:20

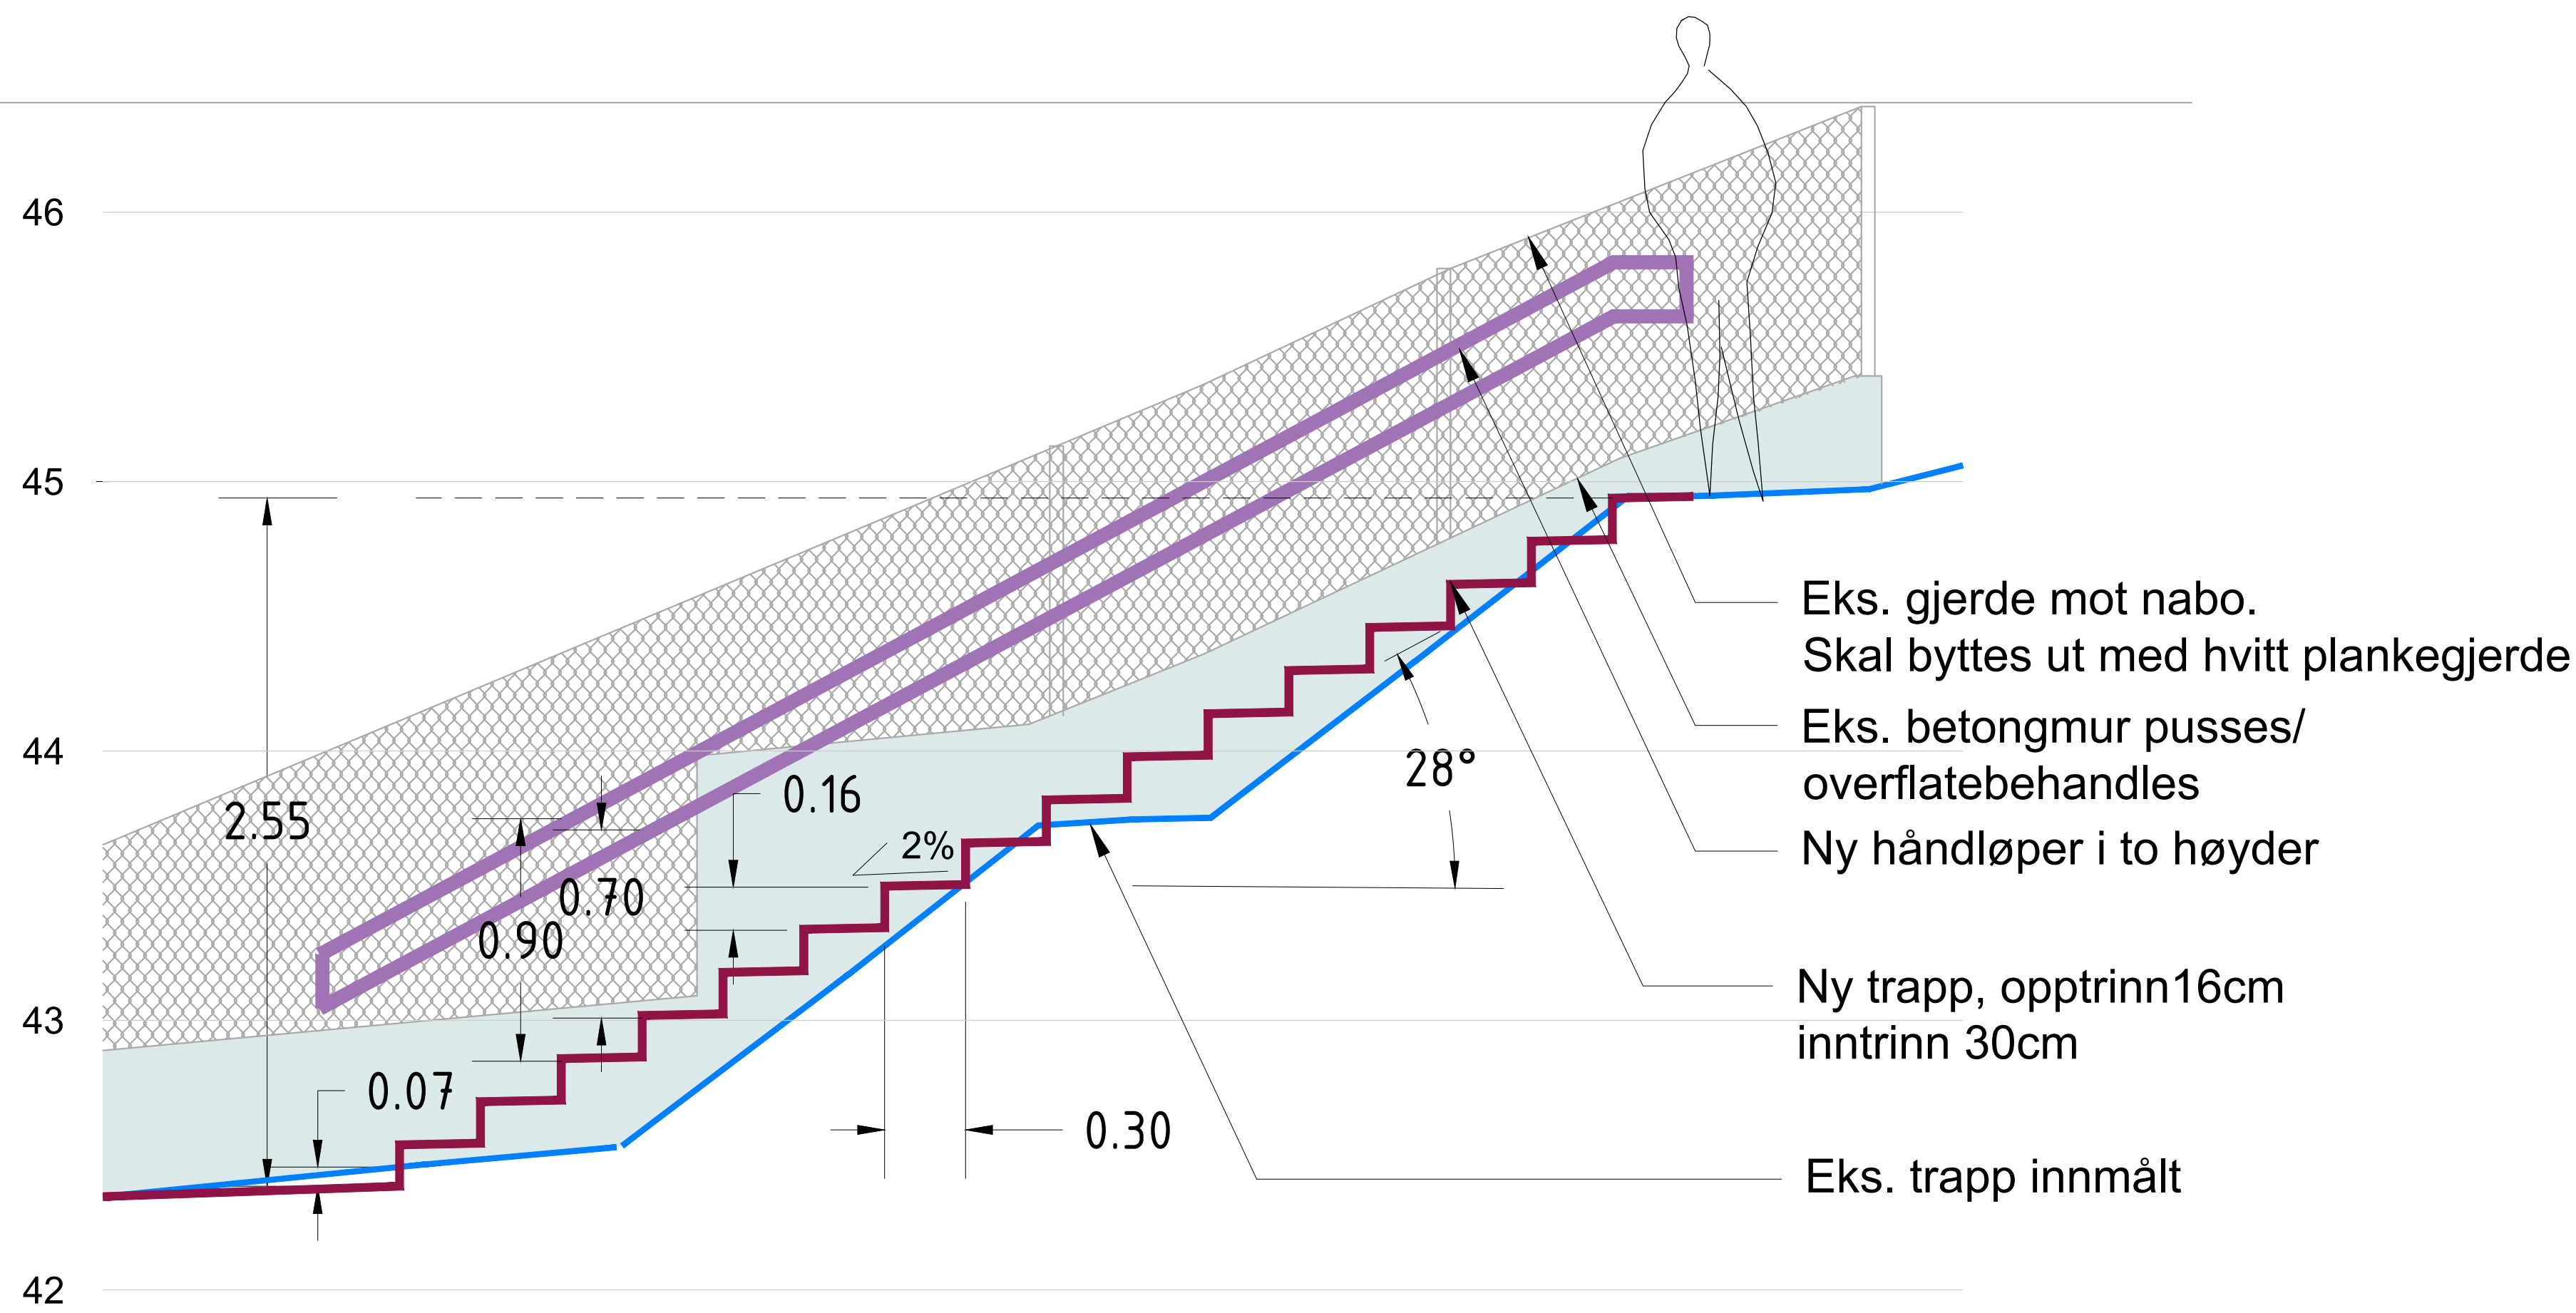

Tegnforklaring

- Eiendomsgrense
- Snitt
- Trapp, naturstein
- Grusdekke
- Nytt tre
- Buskfelt eksisterende
- Ny håndlist
- Nytt bergensrekkverk
- Rekkverk eksisterende (beholdes)
- Varselfelt dybde 60cm
- Oppmerksomhetsfelt dybde 30cm
- Eks. natursteinsmur
- Eks. mur langs garasjeport
- Eks. betongkant - strekk med flettverksgjerde på mur mot nabo (166/1279) byttes ut med hvitt plankegjerde h=1m
- Ny betongkant med hvitt plankegjerde h=1m
- +00 Punkthøyder
- Gjerde eksisterende (demonteres og monteres)

Kartutsnitt
1:100

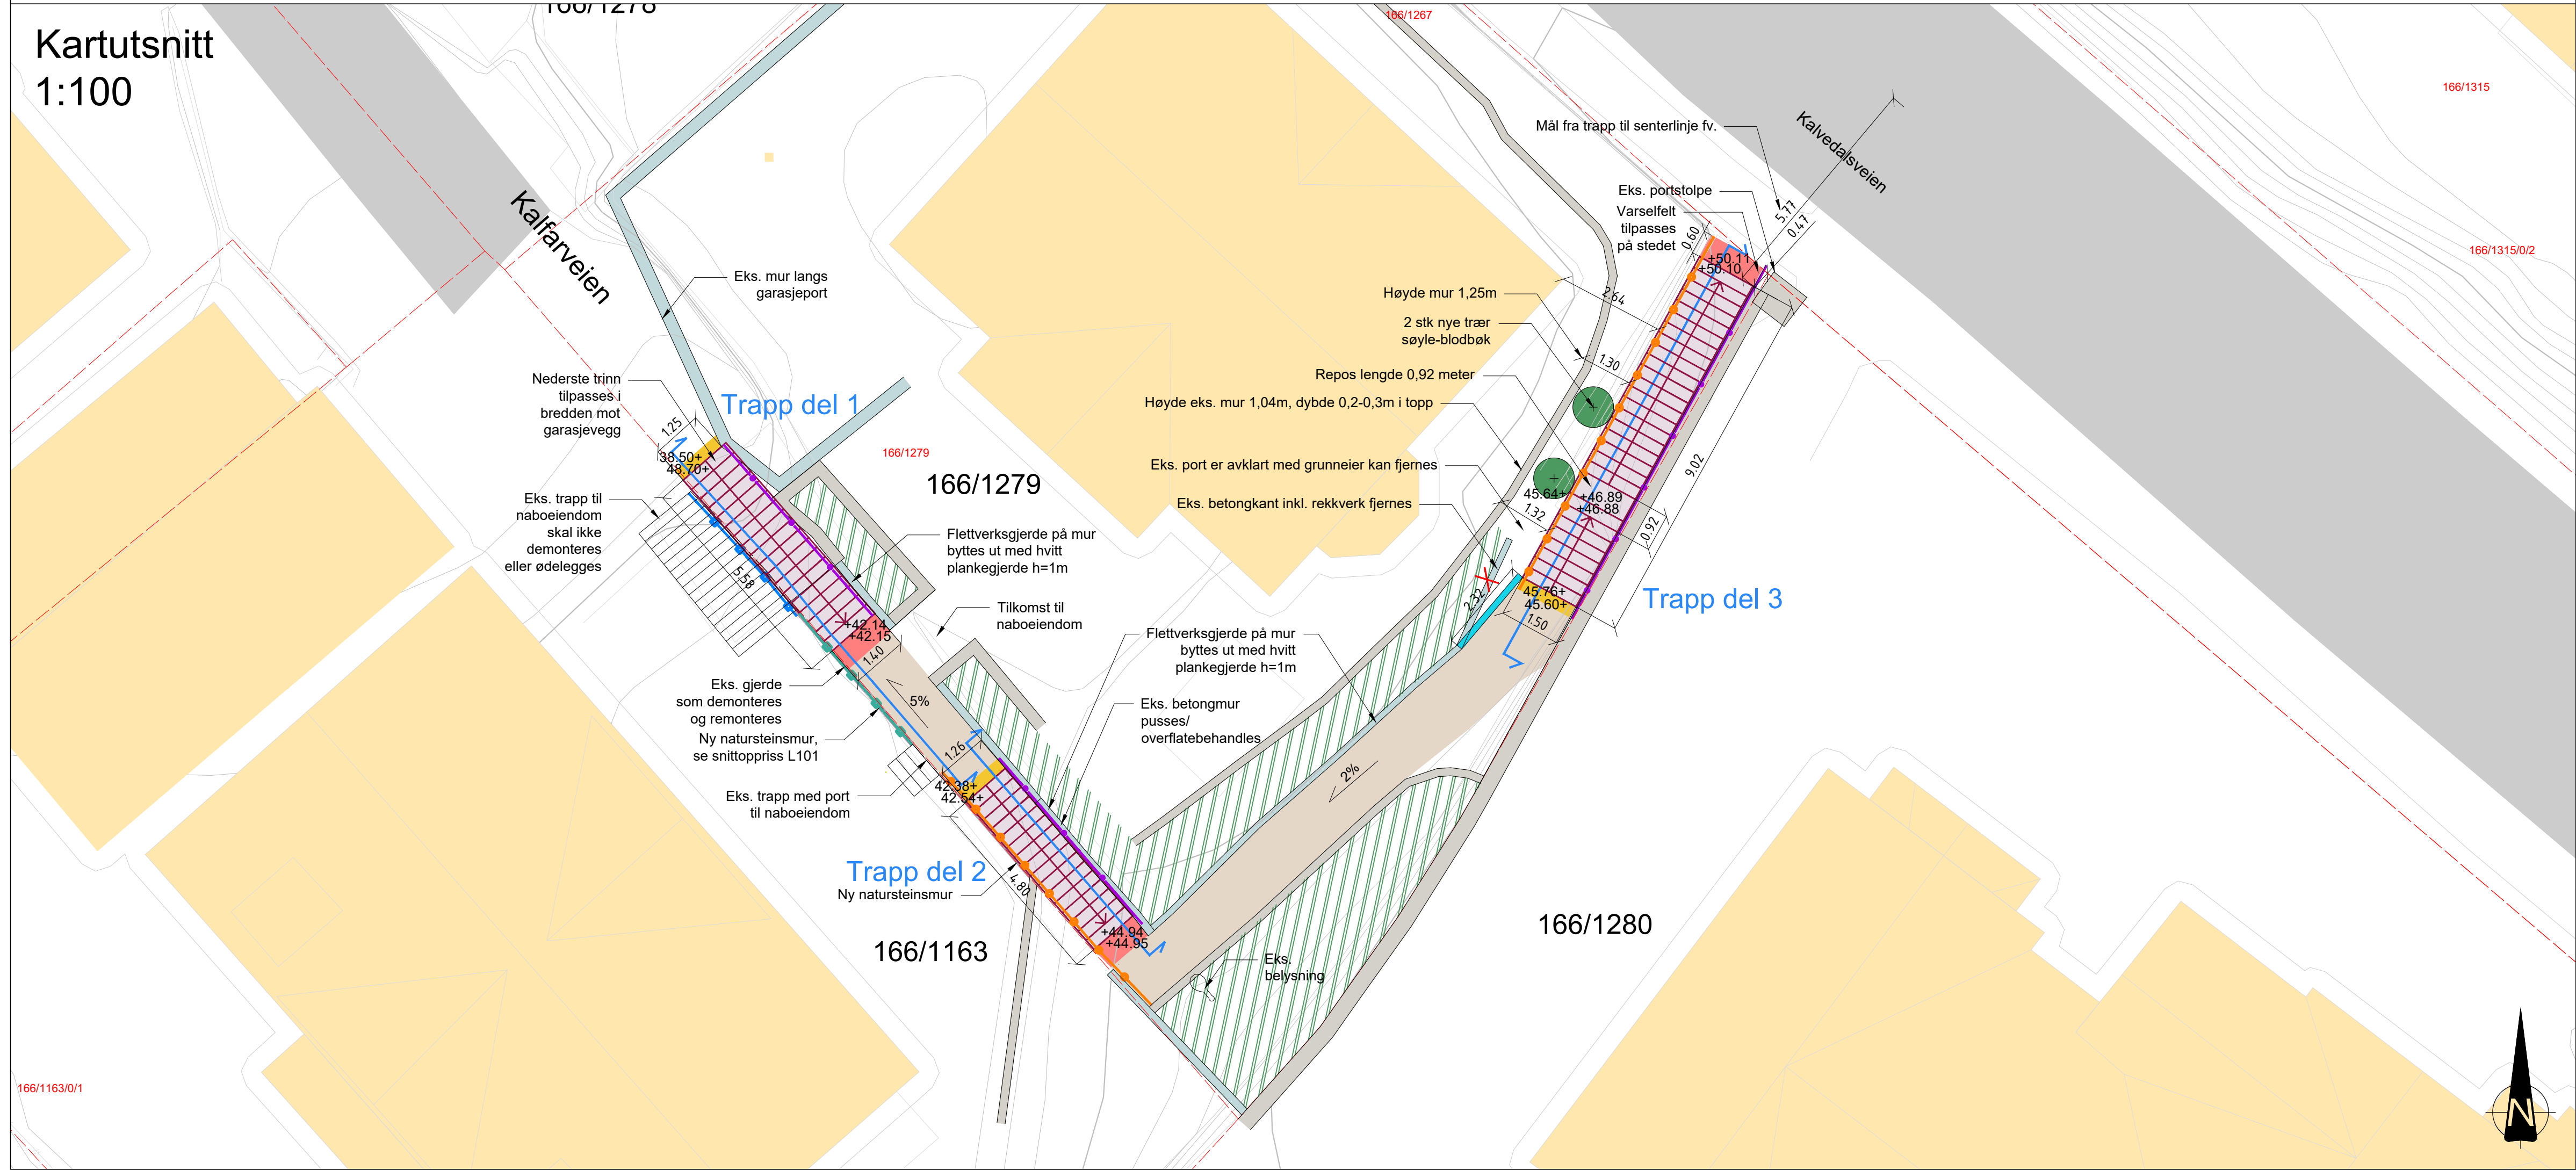

B	01	Anbudstegning	nobeat	nosioy	noogkr	10.12.2021
Status	Rev.	Endring	Utført	Kontr.	Ansv.	Dato
Bergen Kommune			nobeat	nosioy	noogkr	10.12.21
Kalvedalsveien trapper			Målestokk	1:50 (A1)	1:100 (A3)	Format
Snittoppriss - trapp del 2			Kristian Svela Øglænd			A1
Anbudstegning			Oppdragsnr. 10222408			
Disiplin	Løpenummer	Status	Rev.			
L	102	B	01			