



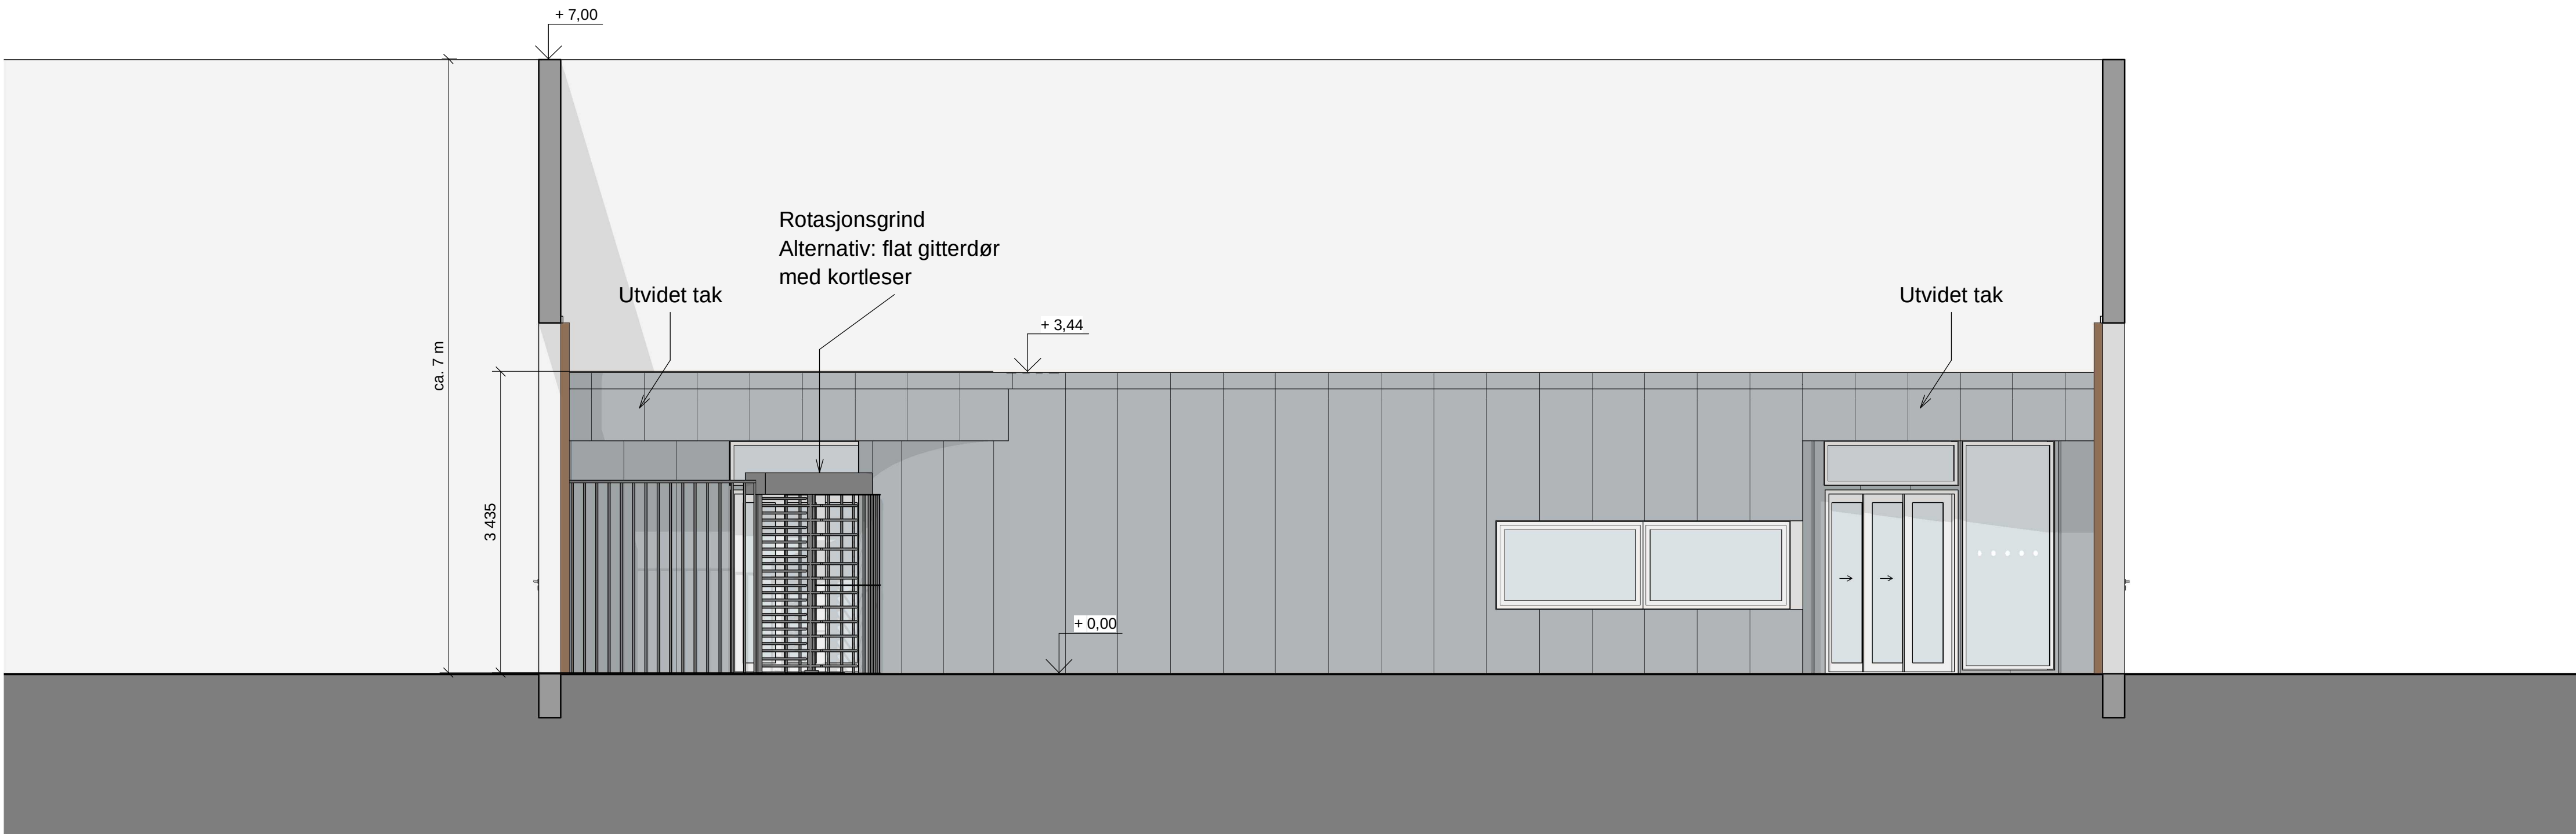

Fasade øst
1 : 50

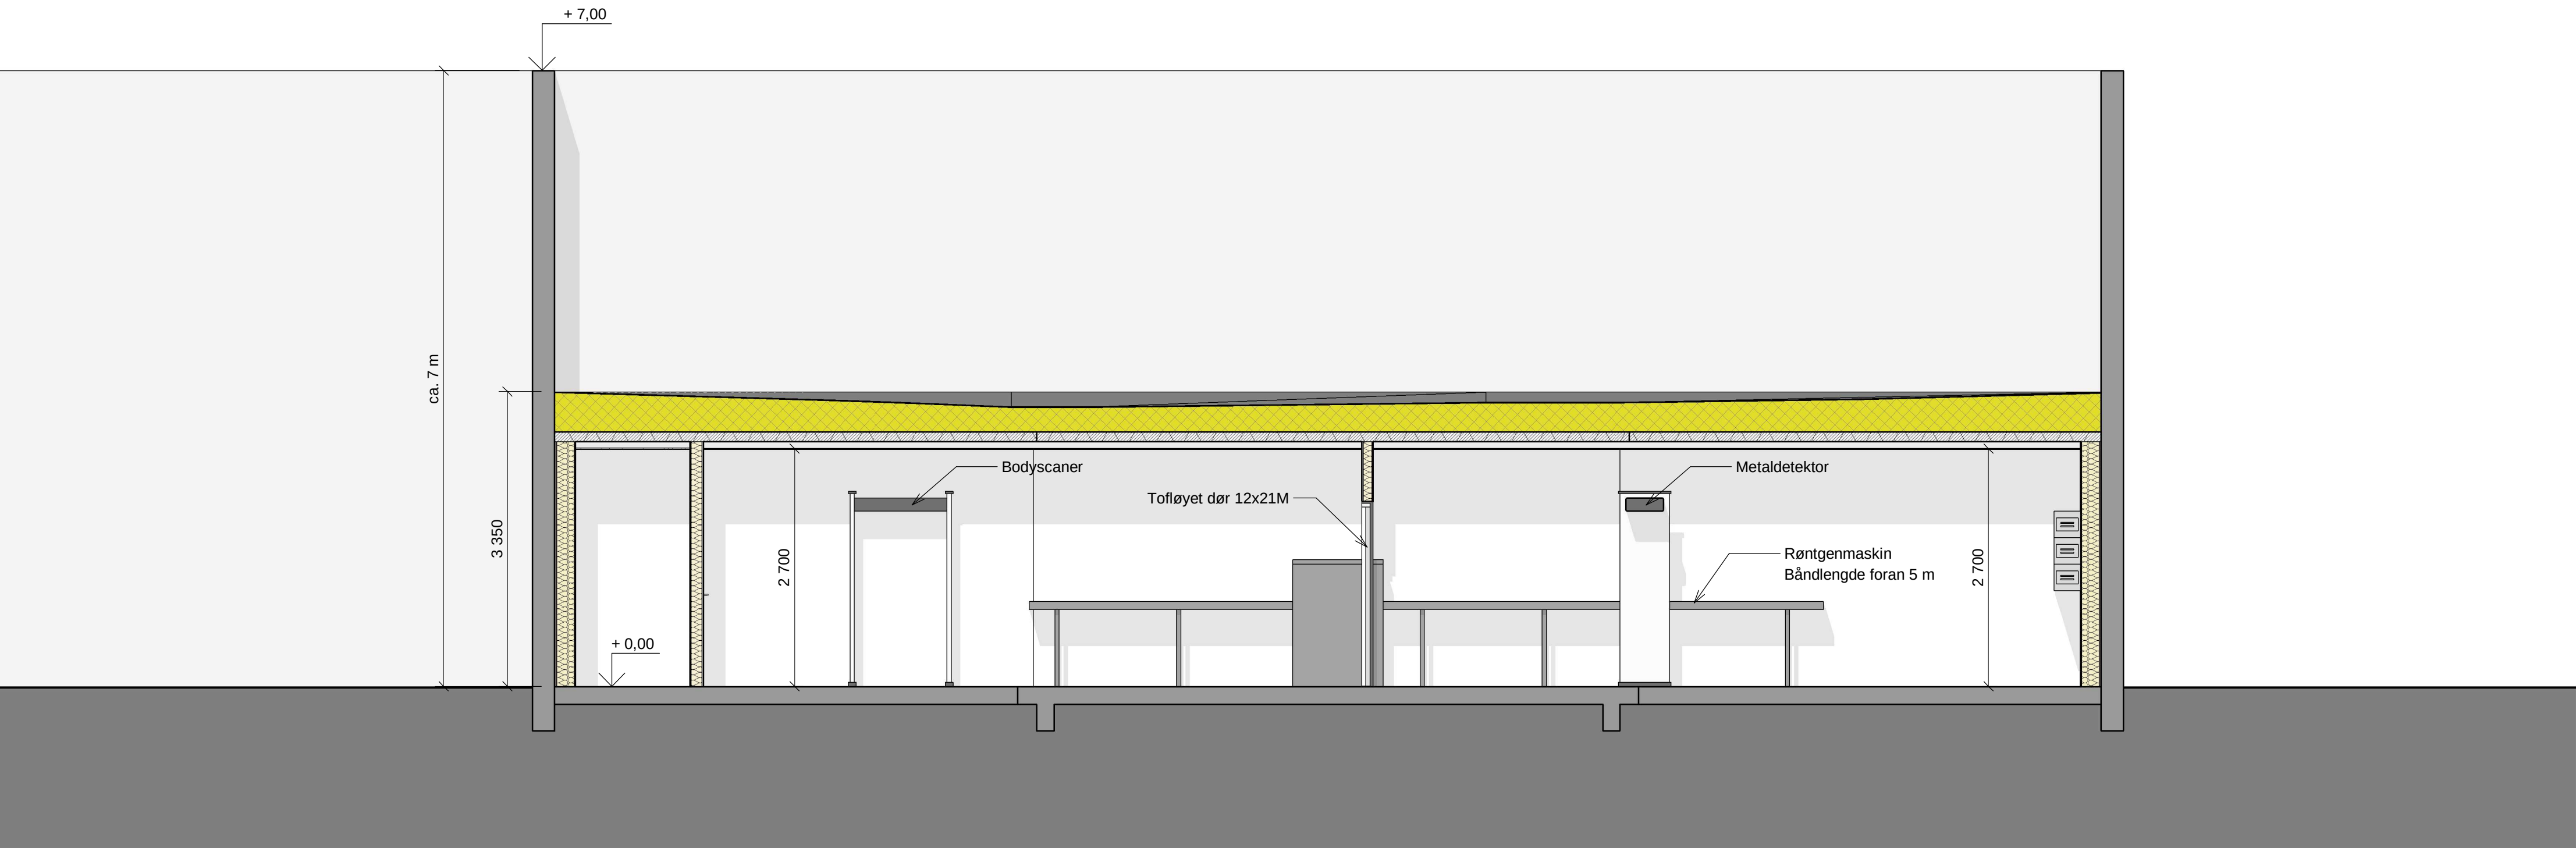

Snitt A-A
1 : 50



FORKLARINGER

ANVISNINGER

HENVISNINGER

- A-20-01-11 Plan 01 - ombygging
- A-43-01-01 Fasader og snitt
- A-43-01-02 Fasader og snitt
- A-60-00-01 Dørskjema og vindusskjema

F01	21-12-2021	For anskaffelse	VclGrm	PeSod	PeSod
Rev.	Dato	Beskrivelse	Utarbeidet	Fagkontroll	Godkjent
Dette dokumentet er utarbeidet av Norconsult AS som del av det oppdraget som fremgår nedenfor. Opphavsretten tilhører Norconsult AS. Dokumentet må bare benyttes til det formål som oppdragsavtalen beskriver, og må ikke kopieres eller gjøres tilgjengelig på annen måte eller i større utstrekning enn formålet tilsier.					Målestokk (gjelder A1)
Statsbygg					1 : 50
Ringerike fengsel - slusebygg Fasader og snitt					
Norconsult		Oppdragsnummer	Tegningsnummer		Revisjon
		52108059	A-43-01-01		F01