




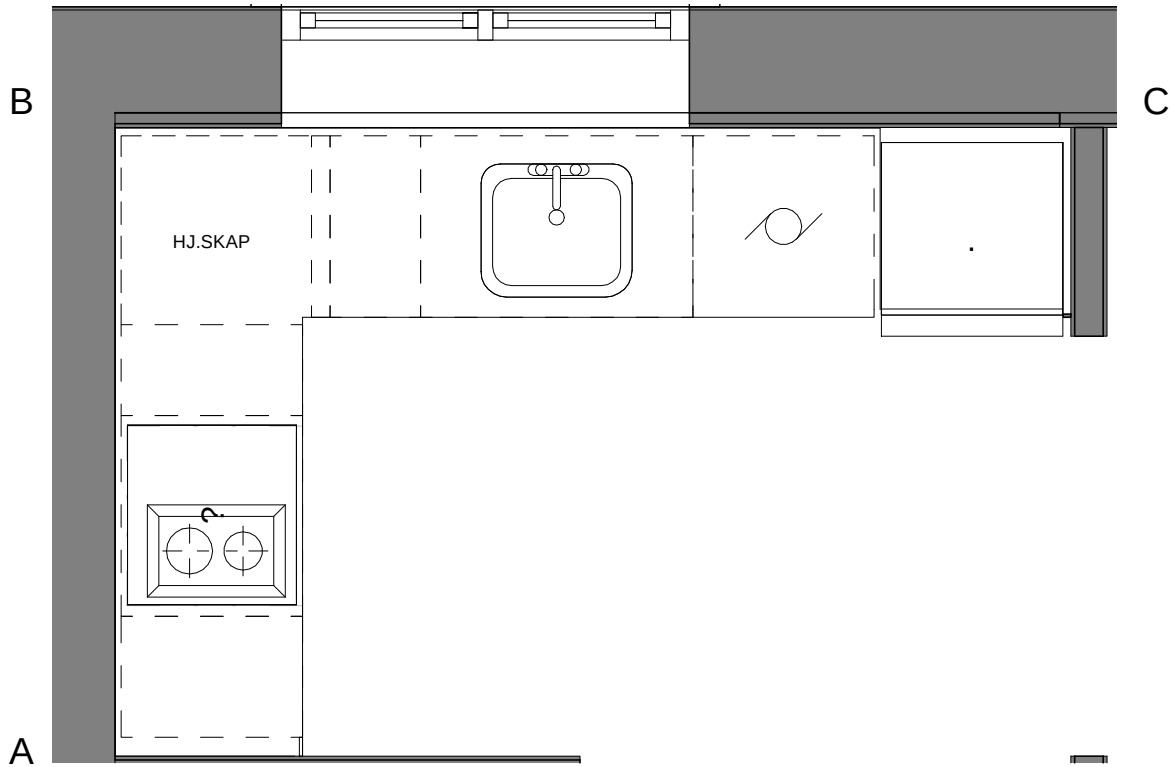

Plan

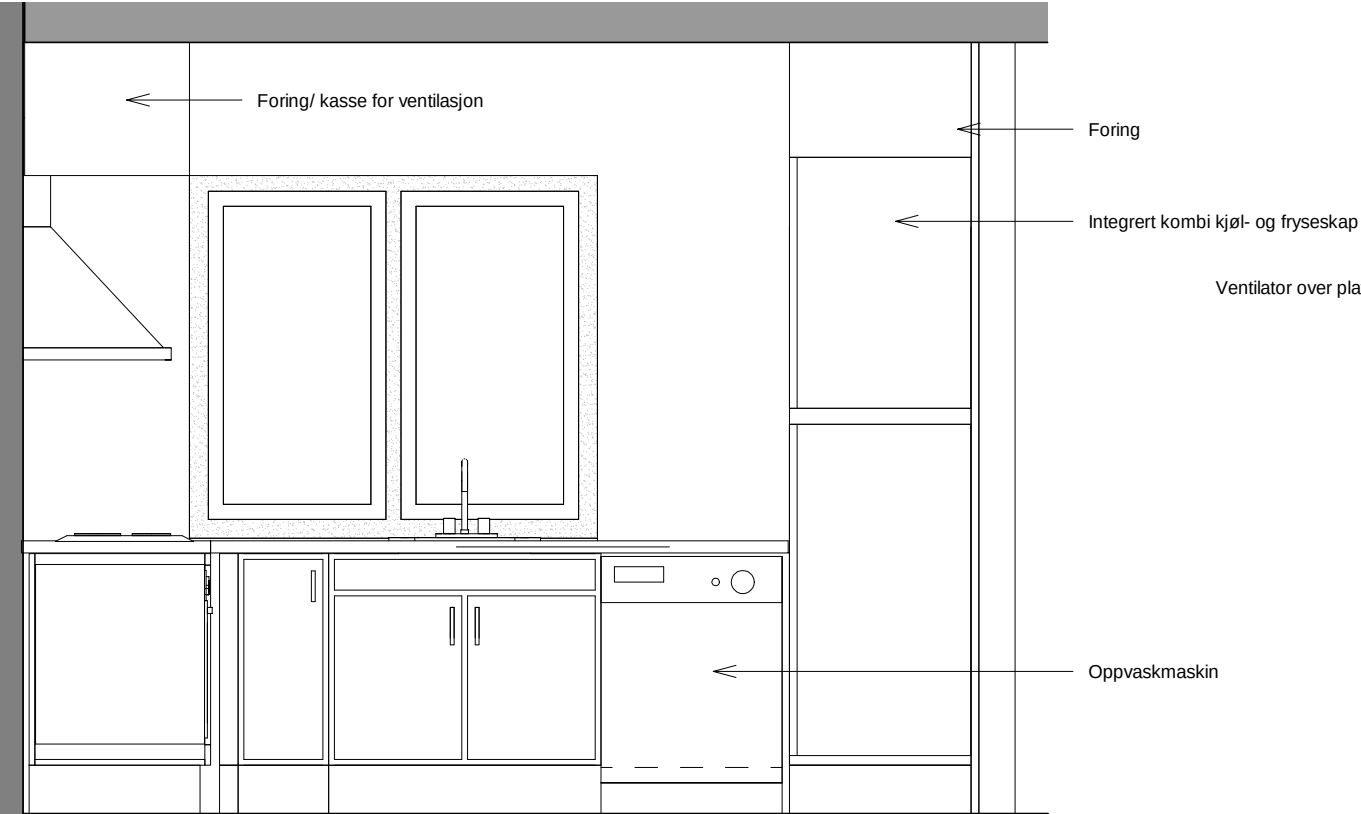

Oppriss BC

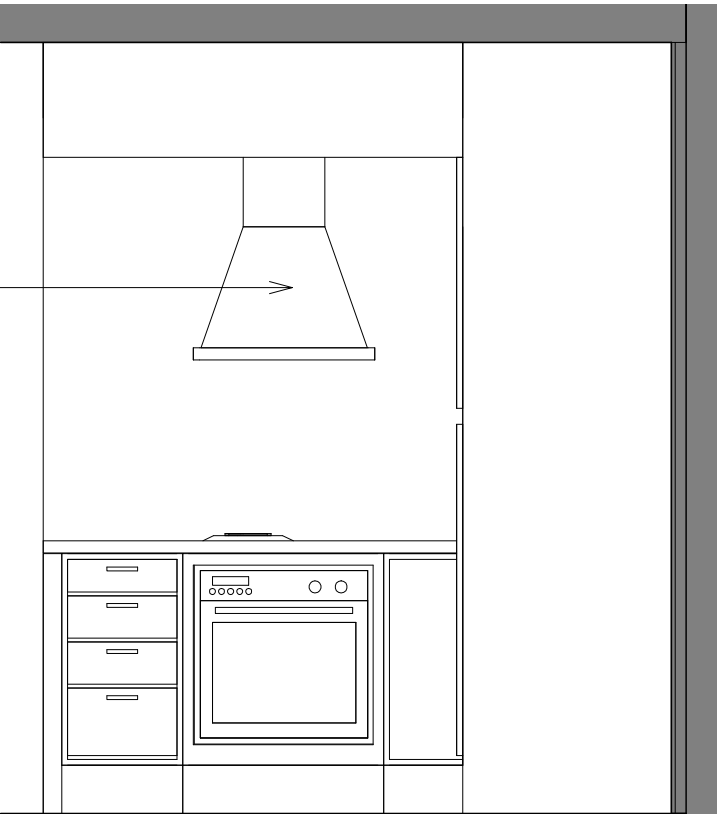

Oppriss AB

SPESIFIKASJON:

1 stk. skuffeseksjon, resten benkeskap
Benkeskap til vask skal leveres med avfallssortering

Integrert oppvaskmaskin, og stekovn
Induksjonstopp med to kokesoner og avtrekksvifte.

Komfyrvakt med tids- og temperaturregulering som skjult installasjon.

Foruten EL-stikk til mikro og ventilator i overskap, kjøleskap, koketopp og oppvaskmaskin, skal det være ekstra stikkontakter på vegg over benkeplate.

Foring/ kasse for ventilator:
Bredde, ca 60cm, ytterkant foring i flukt med benkeplate.
Høyde på foring tilpasses tekniske føringer.

LEVERANDØR ER ANSVARLIG FOR Å KONTROLLERE MÅL PÅ STEDET INNEN BESTILLING

F1	2021-06-15	For anskaffelse	JANyg	AGi	PBJ
Rev.	Dato	Beskrivelse	Utarbeidet	Fagkontroll	Godkjent
Dette dokumentet er utarbeidet av Norconsult AS som del av det oppdraget som fremgår nedenfor. Opphavsretten tilhører Norconsult AS. Dokumentet må bare benyttes til det formål som oppdragsavtalen beskriver, og må ikke kopieres eller gjøres tilgjengelig på annen måte eller i større utstrekning enn formålet tilsier.					
Bergen kommune EBF					Målestokk (gjelder A3) 1 : 25
Ombygging og bruksendring Landåsveien 1 Skjemategning kjøkken pauserom					
Tilbudstegning					
Norconsult		Oppdragsnummer 5163698	Tegningsnummer A-63-01-01	Revisjon F1	