




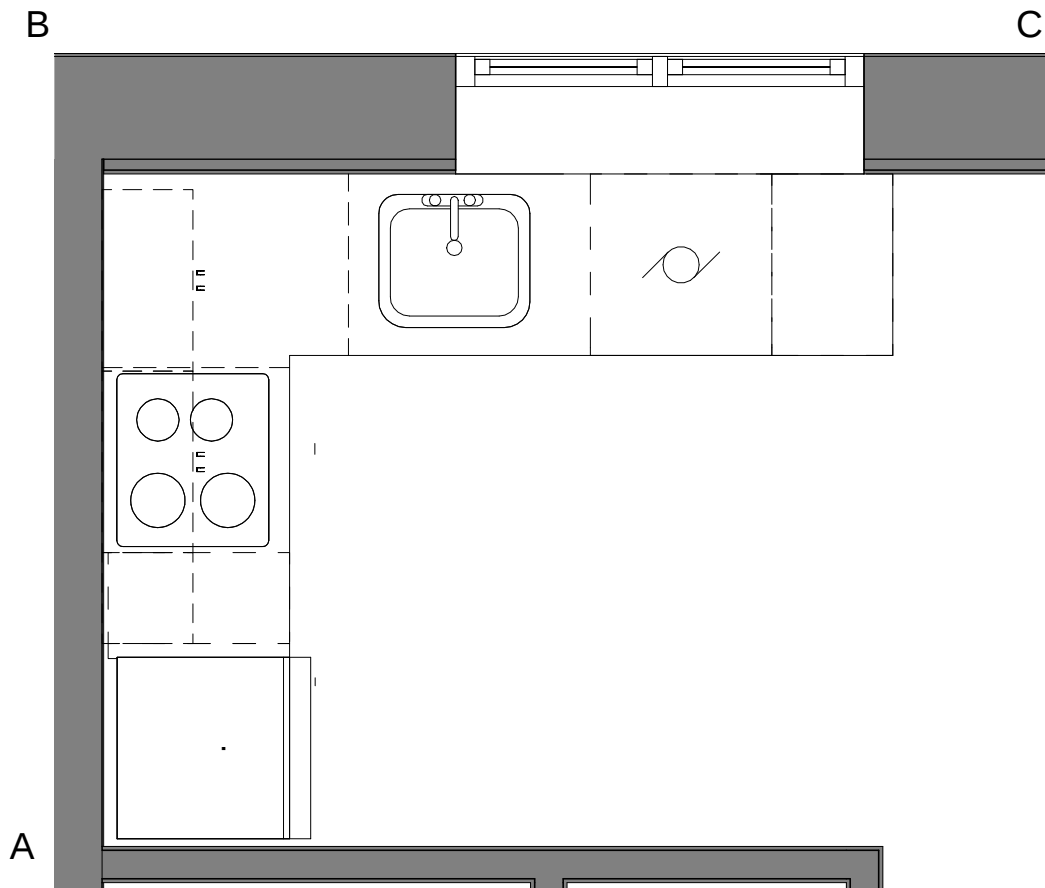

Plan

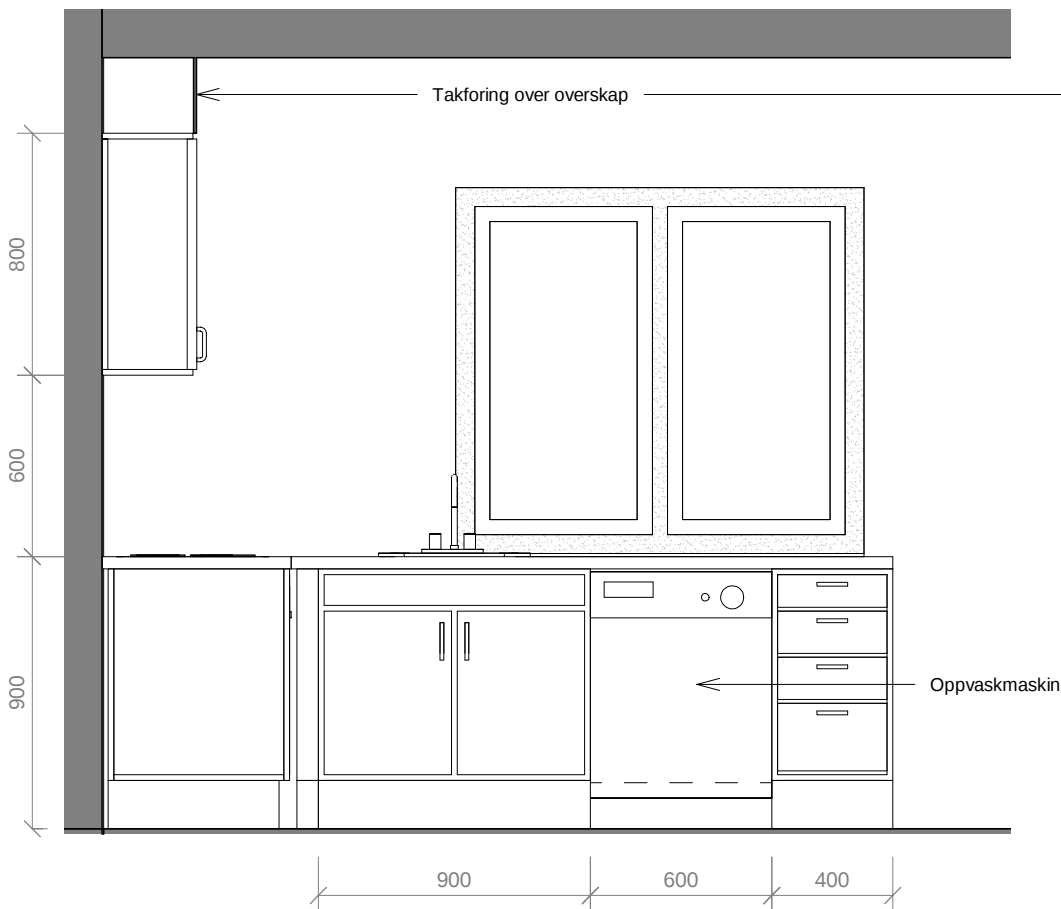

Oppriss BC

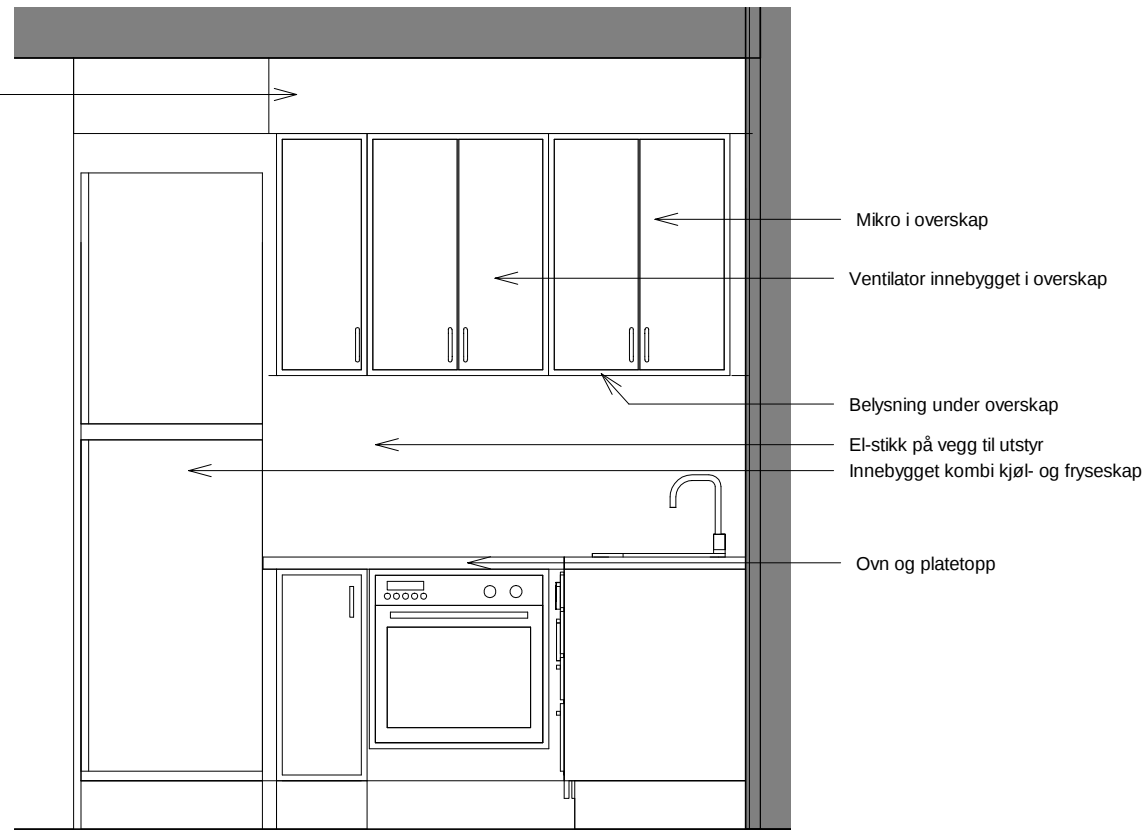

Oppriss AB

SPESIFIKASJON:

1 stk. skuffeseksjon, resten benkeskap

Benkeskap til vask skal ha avfallssortering.

Blandebatteri skal være en-hendels, og skal ikke kunne svinges utenom kum.

Vask skal ha en stor kum

Integrert oppvaskmaskin, og stekovn

Induksjonstopp med fire kokesoner og innebygget ventilator i veggskap over.

Komfyrvakt med tids- og temperaturregulering som skjult installasjon.

Mikrobølgeovn skal plasseres inne i overskapet som er 60 cm bredt innerst mot veggen.

Det skal være LED-lyslister under overskap.

Foruten EL-stikk til mikro og ventilator i overskap, kjøleskap, koketopp og oppvaskmaskin, skal det være ekstra stikkontakter på vegg over benkeplate.

Foring/ kasse ventilasjon: Bredder og høyde på innkassing tilpasses tekniske føringer.

LEVERANDØR ER ANSVARLIG FOR Å KONTROLLERE MÅL PÅ STEDET INNEN BESTILLING

Rev.	Dato	For anskaffelse	JANyg	AGi	PBJ
		Beskrivelse	Utarbeidet	Flaggkontroll	Godkjent

Dette dokumentet er utarbeidet av Norconsult AS som del av det oppdraget som fremgår nedenfor. Opphavsretten tilhører Norconsult AS. Dokumentet må bare benyttes til det formål som oppdragsavtalen beskriver, og må ikke kopieres eller gjøres tilgjengelig på annen måte eller i større utstrekning enn formålet tilsier.

Bergen kommune EBF	Målestokk (gjelder A3)
	1 : 25

Ombygging og bruksendring Landåsveien 1
Skjemategning kjøkken oppholdsrom

Tilbudstegning

Norconsult	Oppdragsnummer	Tegningsnummer	Revisjon
	5163698	A-63-02-01	F1