


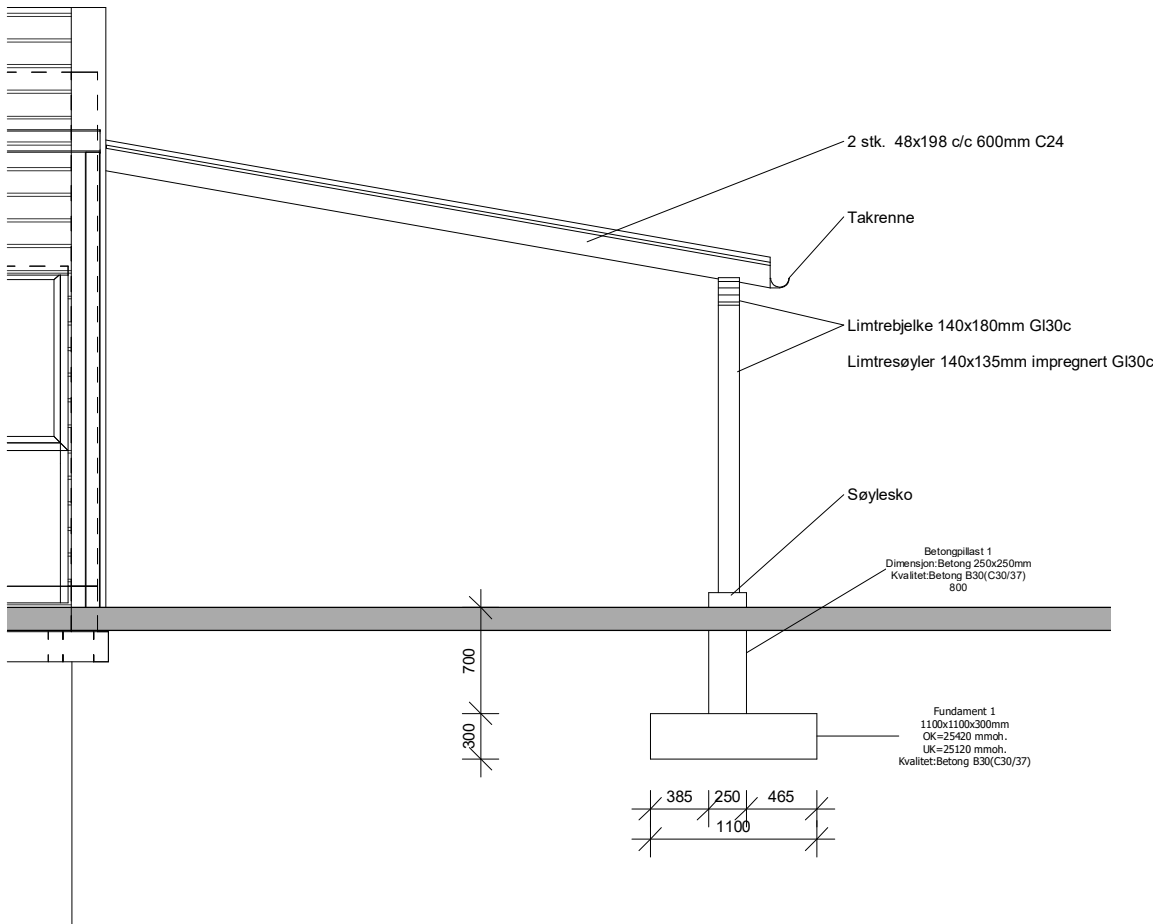

"Målsetting er veiledende. Kontrollmål må tas på stedet.
Ok gulv inne er +26.120 etter eksisterende tegninger. Ok gulv betongplate ute +26.120 som eksisterende betongheller.
Detaljprosjektering av dreneringspunkt, fall og sluker gjennomføres av entreprenør i byggefasen"

Betongspesifikasjoner på tegning B100.01
Stålspesifikasjoner på tegning B200.01

Revisjon	Revisjonstekst	Rev. av	Rev. dato
----------	----------------	---------	-----------

V	VVS	
F	Brann	
E	Elektro	
B	Byggeteknikk	
A	Arkitekt	Nordplan AS
Fagkode	Fag	Aktør



Titelshavar
HMR Ålesund sykehus

Tiltak
Skjermvegger og uteområde

Teikning av Snitt takoverbygg	Teikna av: 2021.12.20 BK Sist kontrollert: 2021.12.20 SM Sjekkliste: 48-502-504
----------------------------------	--

Teikning type
Anbudsteikning

Kommune: Ålesund
Gardsnr.: 50
Bruksnr.: 157

Mål 1 : 50	Prosj.nr. 19222	Teikn.nr. B41.10	Ark A0	Rev
---------------	--------------------	---------------------	-----------	-----