


SKJEMA VAKTROM

Låsbare skyveluker i sikkerhetsglass herdet og laminert mellom vaktrom og gang mottak med lås. Elektronisk/motorstyrt åpning med bryter.
Håndvask med berøringsfritt armatur.


Det skal monteres et vegghengt robust arbeidsbord i lakkert heltre eik. Bordet skal festes til vegg med solide knekter og enkle ben i endene. Brukeren skal kunne rulle kontorstolen fritt langs hele arbeidsflaten. Arbeidsbordet må endelig detaljeres samråd med bruker.

- Det skal etableres et lite kjøkken for oppvarming av mat. Kjøkkenet skal inneholde:
- Kjøleskap under benk
 - Skuffeseksjon med innredning, B= 50 cm D=60 cm
 - Benkeskap ca B= 60 cm D=40 cm
 - Overskap totalt ca 1,7 m
 - Mikrobølgeovn i overskap
 - Det skal medtas deksider og foringer der det er nødvendig


Alt fast inventar skal godkjennes av byggherre. Utførende er ansvarlig for at innredningen er solid, godt forankret og fungerer til tiltenkt bruk. Utførende er ansvarlig for å ta kontrollmål på stedet før produksjon.

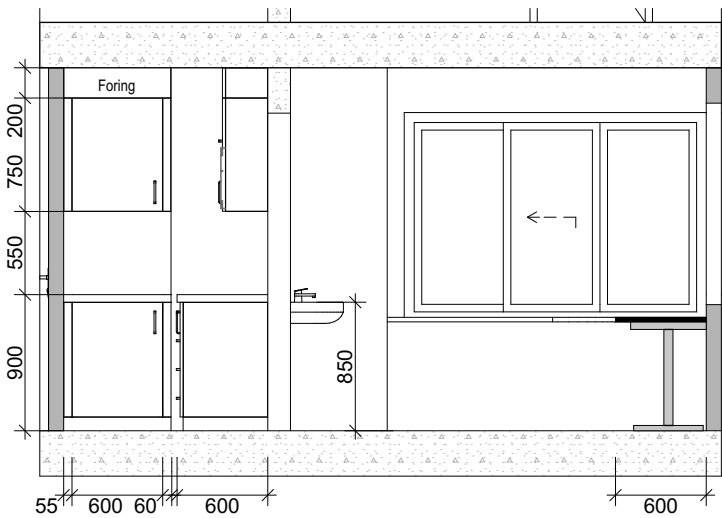


Skjema vakt 1:50

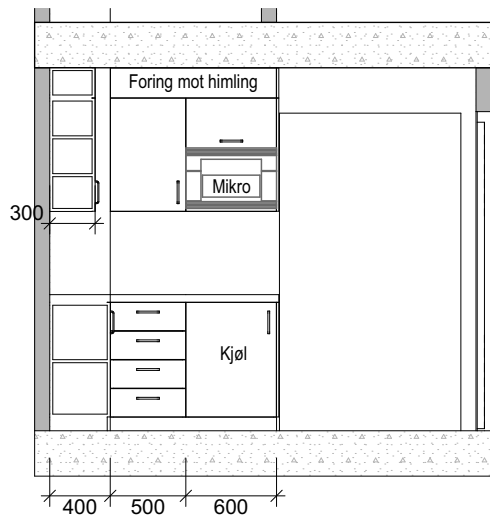


Skjema vakt 3 1:50

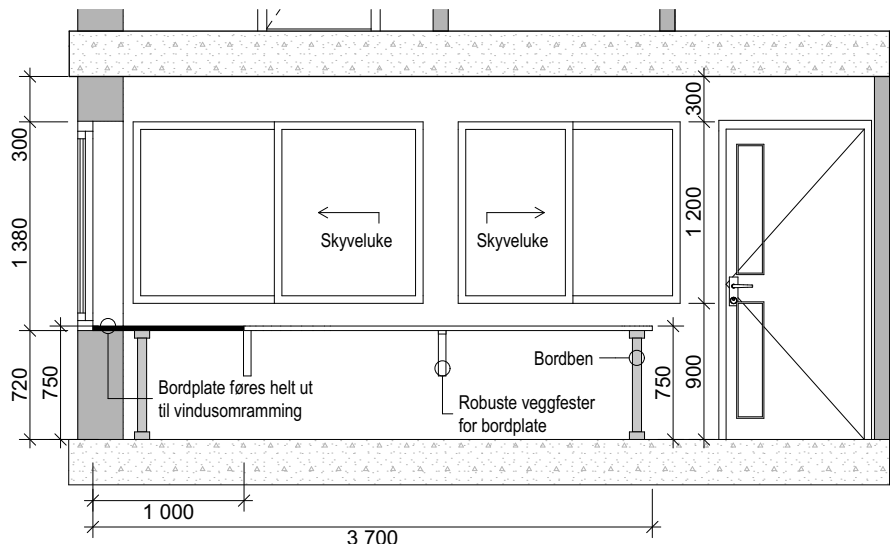

Skjema vakt 2 1:50

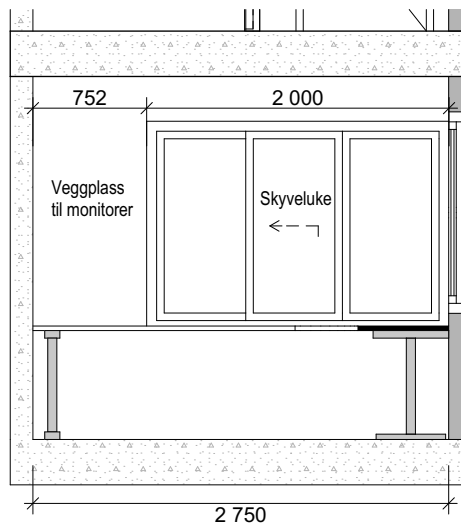

Skjema vakt 4 1:50

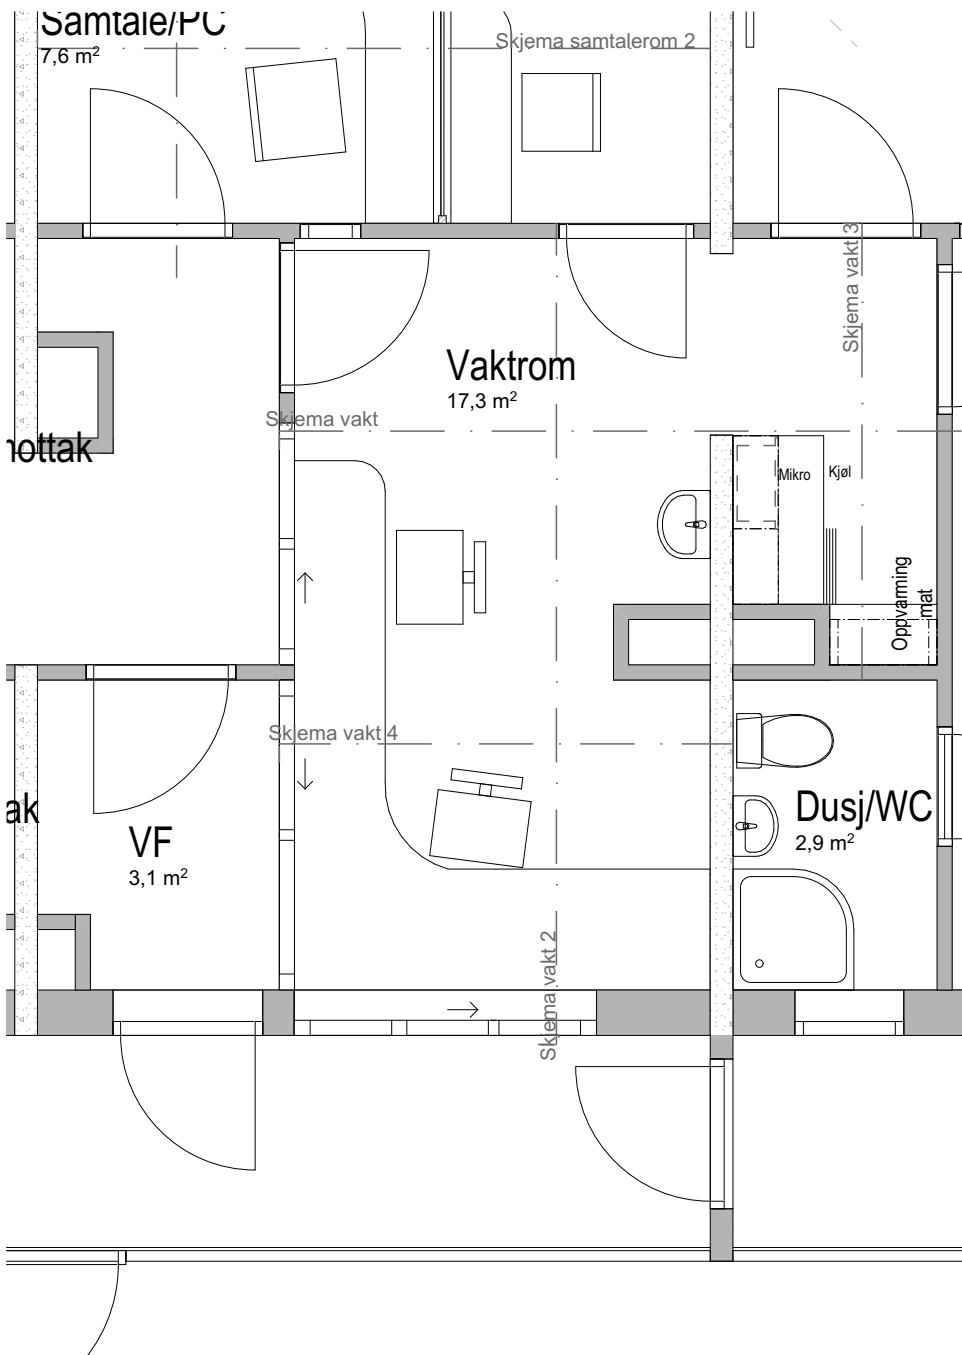

1. etasje møblering 1:50