

SKJEMA SAMTALEROM

Det skal bygges et robust fastmontert bord med tett brystning i 100 mm massivtre med ytterste sjikt i eik. Det skal freses et spor i brystningsveggen på 10x100 mm for gulvbelegg som skal trekkes opp på møbelet og dekkes av ytterste sjikt av veggen. Bordplate i 30 mm heltre eik festes til vegger og brystningsvegg. Bordplate skal ha avrundede kanter. Glassvegg over bordplate skal festes med 4 HUP 50x50 mm med påsveist vinkler, L-profiler i hele glasshøyden for innfesting av glass. Glass skal være 20 mm laminert/herdet glass, tykkelse avklares med byggeherre. Det skal være luftspalte over og under glasset, størrelse avklares med byggeherre.

Vinduer mot vaktrom skal folieres med enveis-folie.



Svingbare stoler med armlene skal monteres i gulv og være robust. Stolene skal produseres i pulverlakkert stål og oljet eik, for eksempel Vestre April eller Vestre Berlin. Farge velges av ARK/IARK i detaljprosjekt.



Vestre April




Vestre Berlin

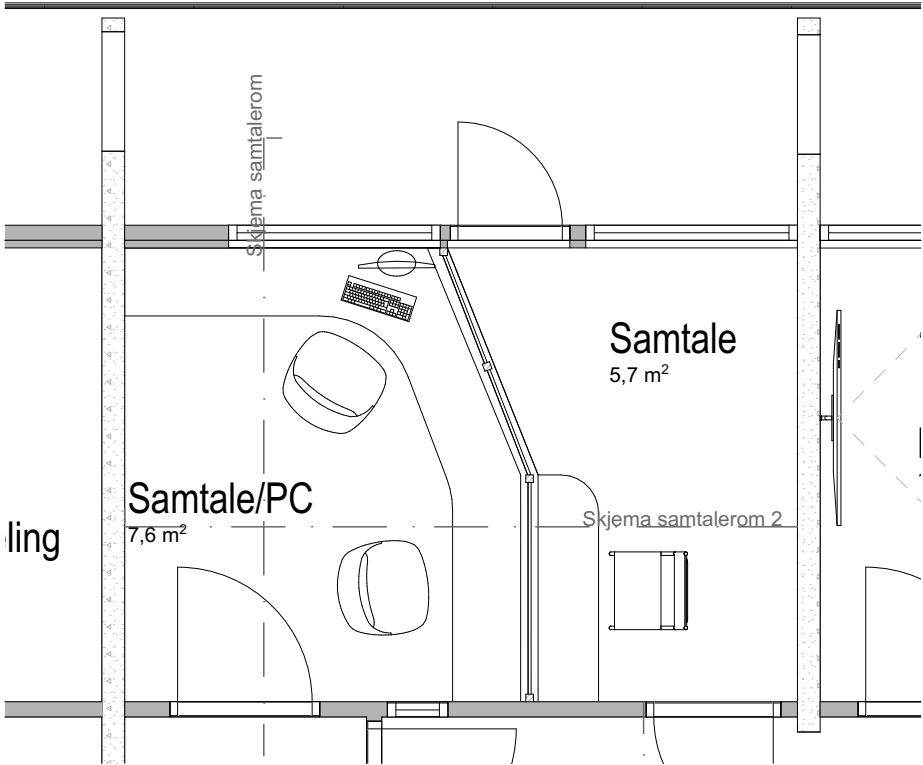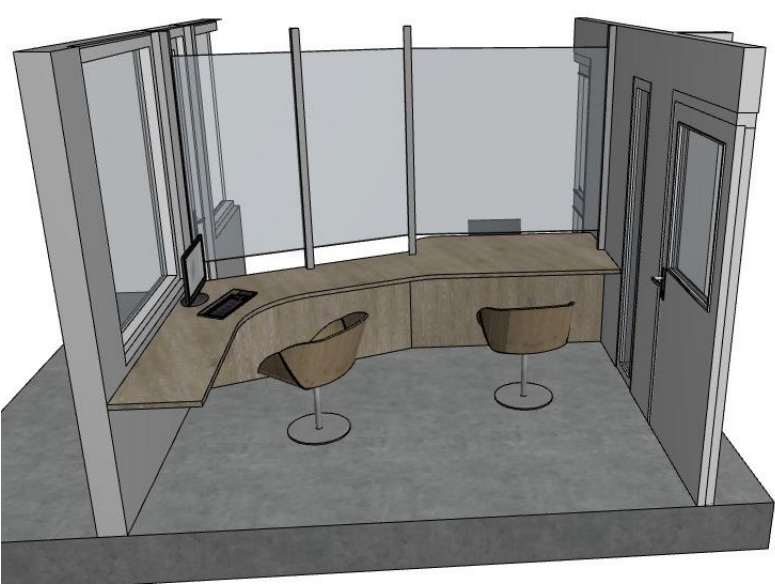


1. etasje møbleringsplan

1:50

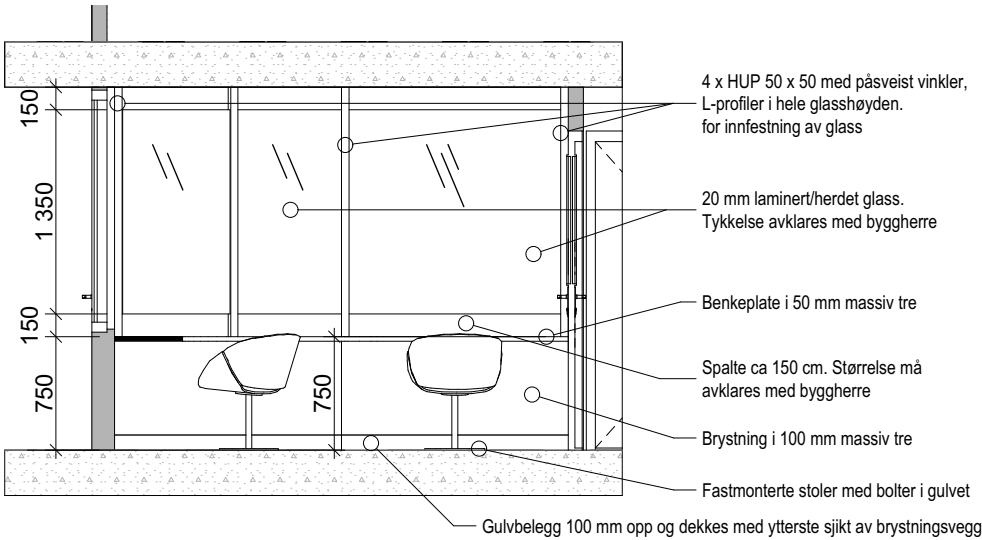

Skjema samtalerom

1:50

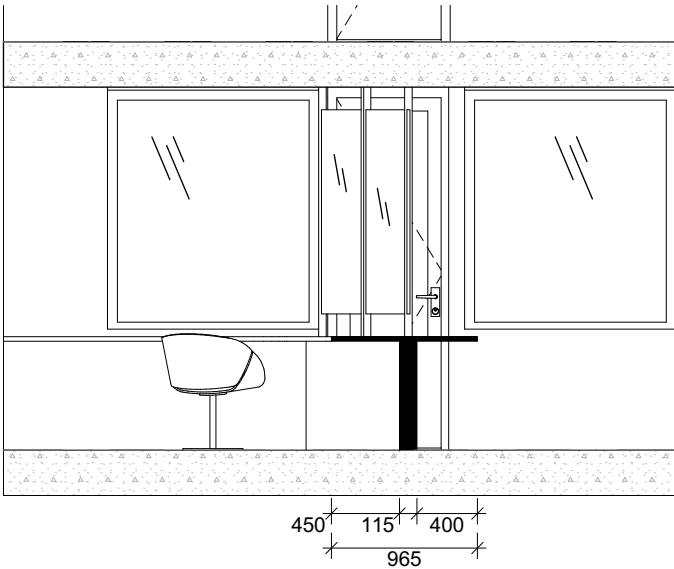

Skjema samtalerom 2

1:50

Alt fast inventar skal godkjennes av byggherre. Utførende er ansvarlig for at innredningen er solid, godt forankret og fungerer til tiltenkt bruk. Utførende er ansvarlig for å ta kontrollmål på stedet før produksjon.