SKJEMA VINDUER

ID		GF-3	V-01	YV	YV	YV
Antall		1	14	20	6	14
Rev. ID		<Undefined>	<Undefined>	<Undefined>	<Undefined>	<Undefined>
Oppriss sett utenfra		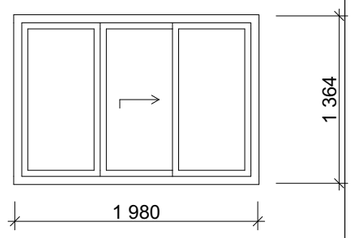	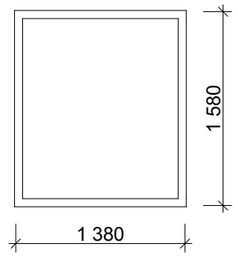	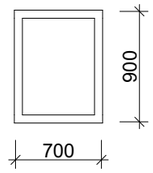	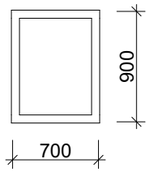	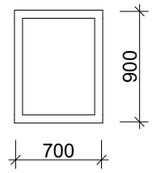
Størrelse	**B=**	2 000	1 400	720	720	720
	H=	1 384	1 600	920	920	920
Brannkrav						EI30
Lydkrav						
U-verdi		TEK 17 krav				
Funksjon vinduer		---	---	---	---	---
Hengsler		---	---	---	---	---
Glass		-; Trygghetsrute; med motstand mot hærverk	-	-	-	-
Glasslister						
Karm		<Undefined>	<Undefined>	<Undefined>	<Undefined>	<Undefined>
Overflate karm		<Undefined>	<Undefined>	<Undefined>	<Undefined>	<Undefined>
Ramme		<Undefined>	<Undefined>	<Undefined>	<Undefined>	<Undefined>
Overlate ramme		<Undefined>	<Undefined>	<Undefined>	<Undefined>	<Undefined>
Anmerkning		Utvendig skyvevindu med sikkerhetsklasse			Omfang må vurderes	
Kun for sortering i BIM-program		3-rams skyvevindu	Vindu	Vindu	Vindu	Vindu

Vinduskjema for vinduer i yttervegg. Leiligheter, kjøkken og i personalbasen.
Antall vinduer i kjøkken som trengs byttes må gjennomgås på plassen. Noen er byttet nylig.
Alle vinduer med ny brannklasse må byttes.
Vinduer skal leveres med alu utside.